


Variante 2

Gefälle zum Gehweg


16 cm Aufbau auf vorhandene

Baustraße


Schnitt A-A

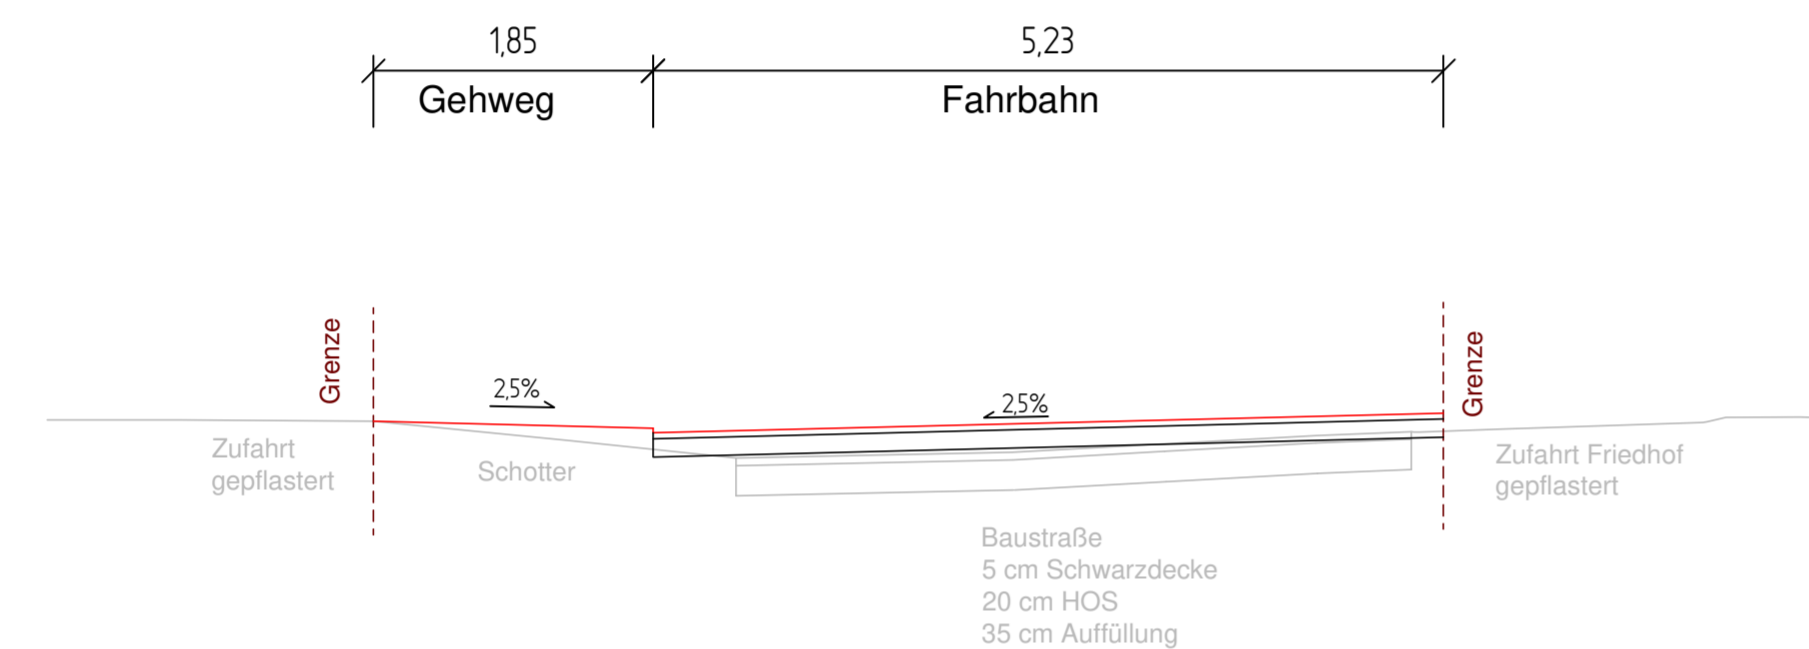


Schnitt C-C

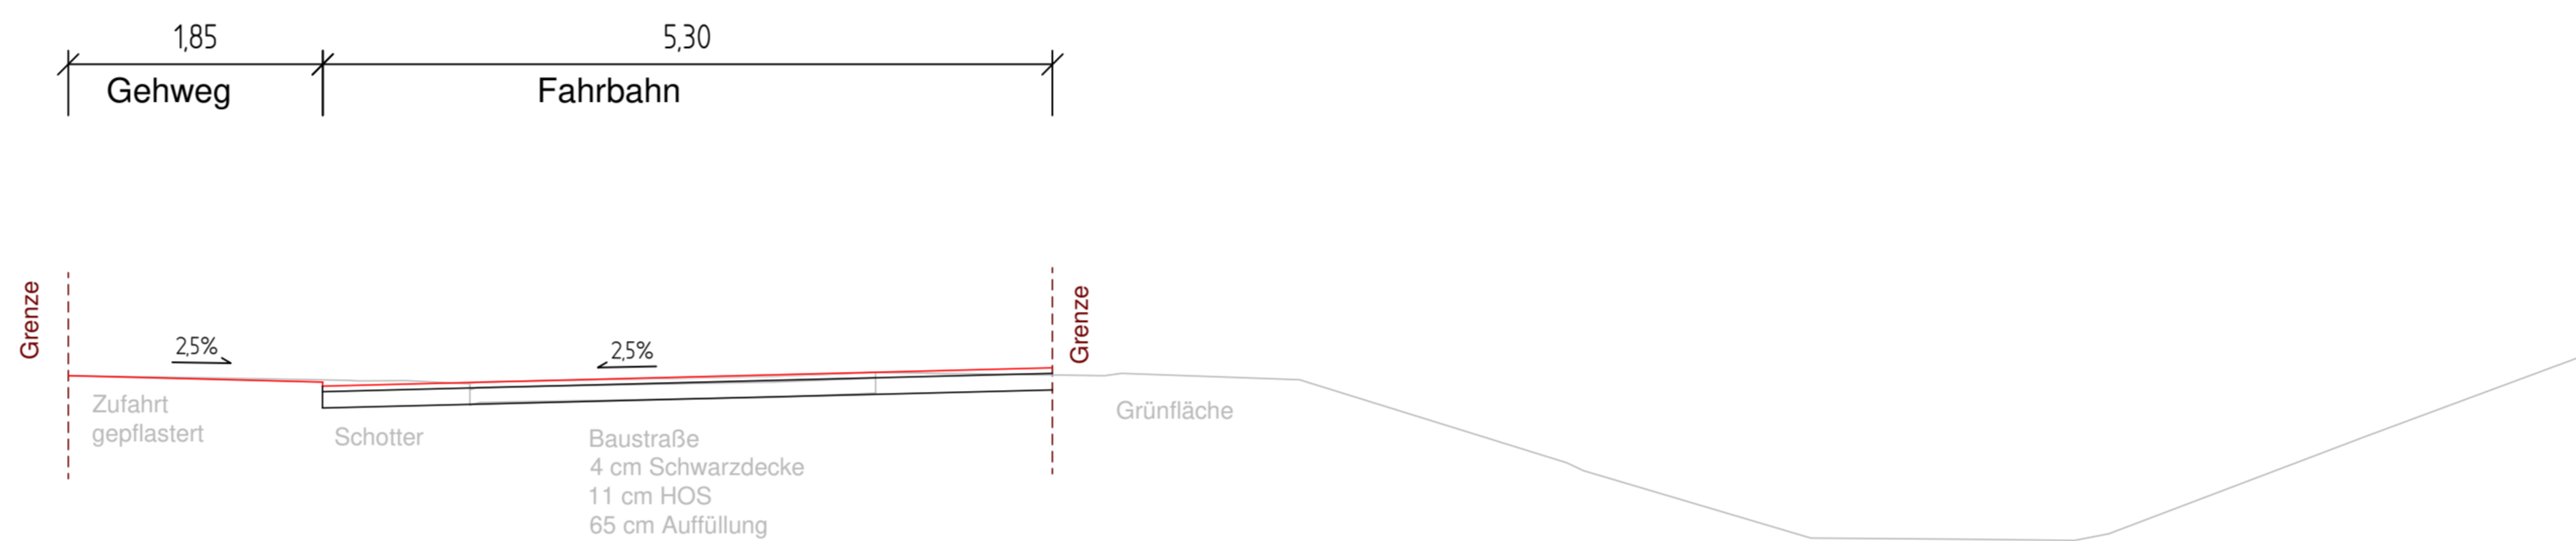

Schnitt B-B

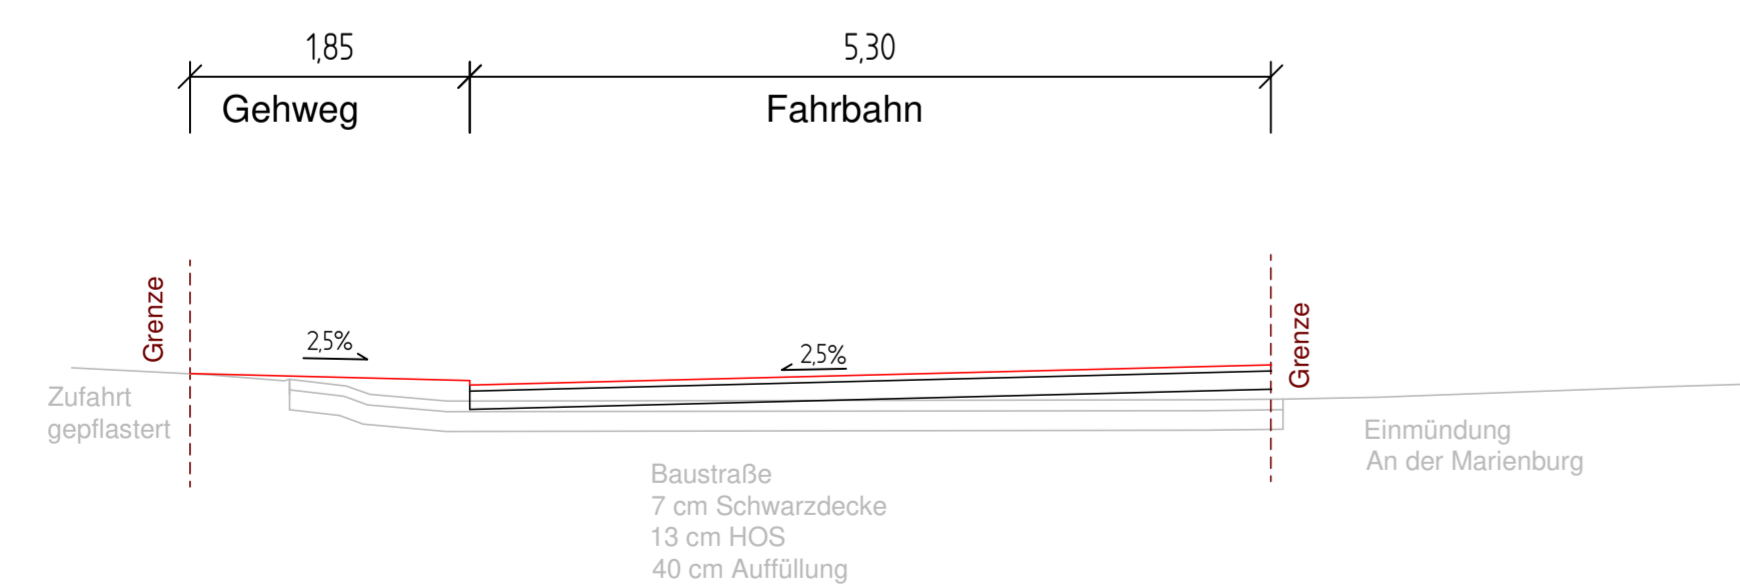


Schnitt D-D

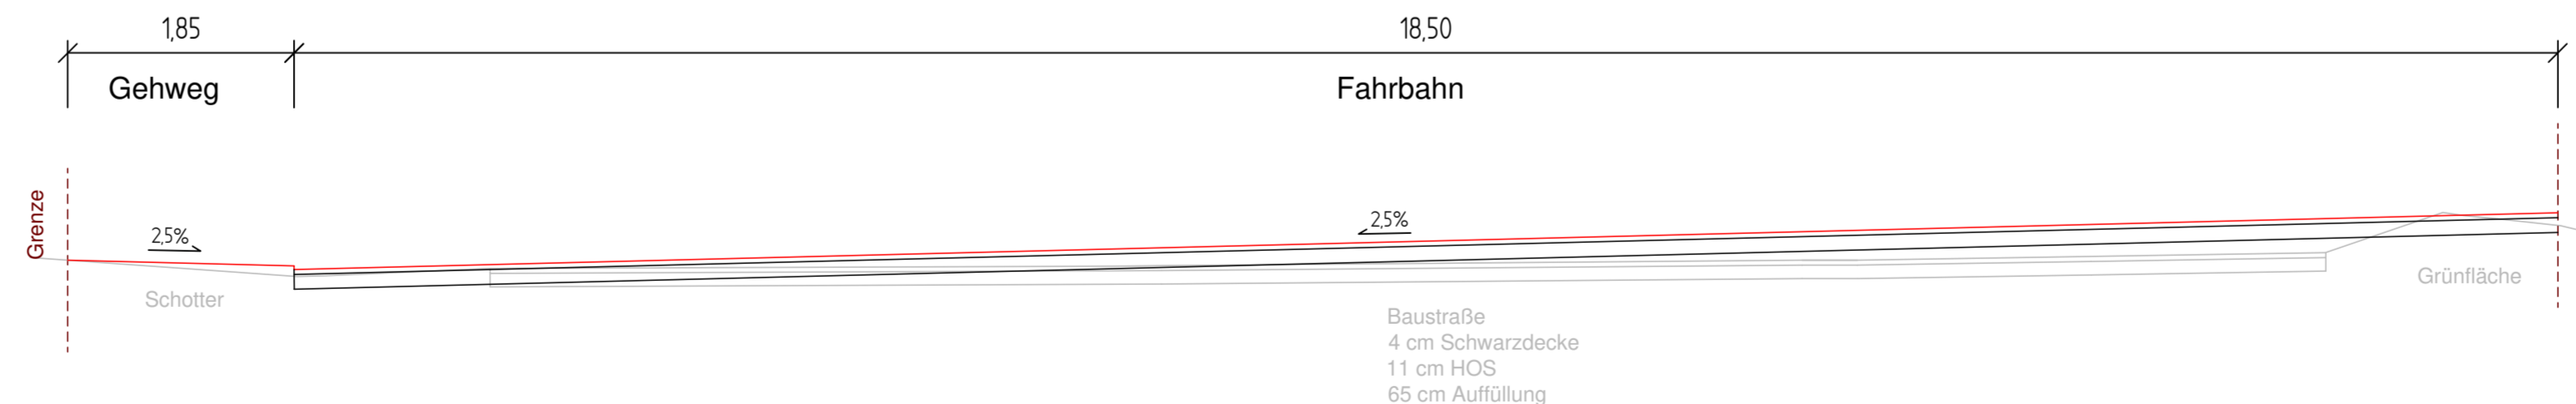

INDEX	ÄNDERUNG
-------	----------

DATUM	GEZ.
-------	------

	<p>Bauherr/Auftraggeber: Stadt Coesfeld Markt 9 48653 Coesfeld Tel. 02541 / 939-0 Fax 02541 / 939-4000 URL: www.coesfeld.de</p>
---	--

<p>Straßenausbau Kiebitzweide, Coesfeld</p> <p>Vorplanung</p>	<p>Ausbauquerschnitt</p> <p>M 1:50</p>
--	--

	<p>Planverfasser Druffels Weg 83 48653 Coesfeld</p> <p>Telefon: 02541/847662 Faxnummer: 02541/847663 URL: www.ingplan-online.de</p>
---	--

Zeichnungs- Nr.:	R 202	Coesfeld, den
Projekt- Nr.:	IC 2711.1	
Bearbeiter:	MS	Geprüft:
Datum:	20.02.2018	