


Dülmener Straße 80 48653 Coesfeld Tel. 02541/929-0

Projekt **Druckzone Coesfeld**

Plan Nr. **Übersicht**

1:40000


Erstellt am **27.02.2018**

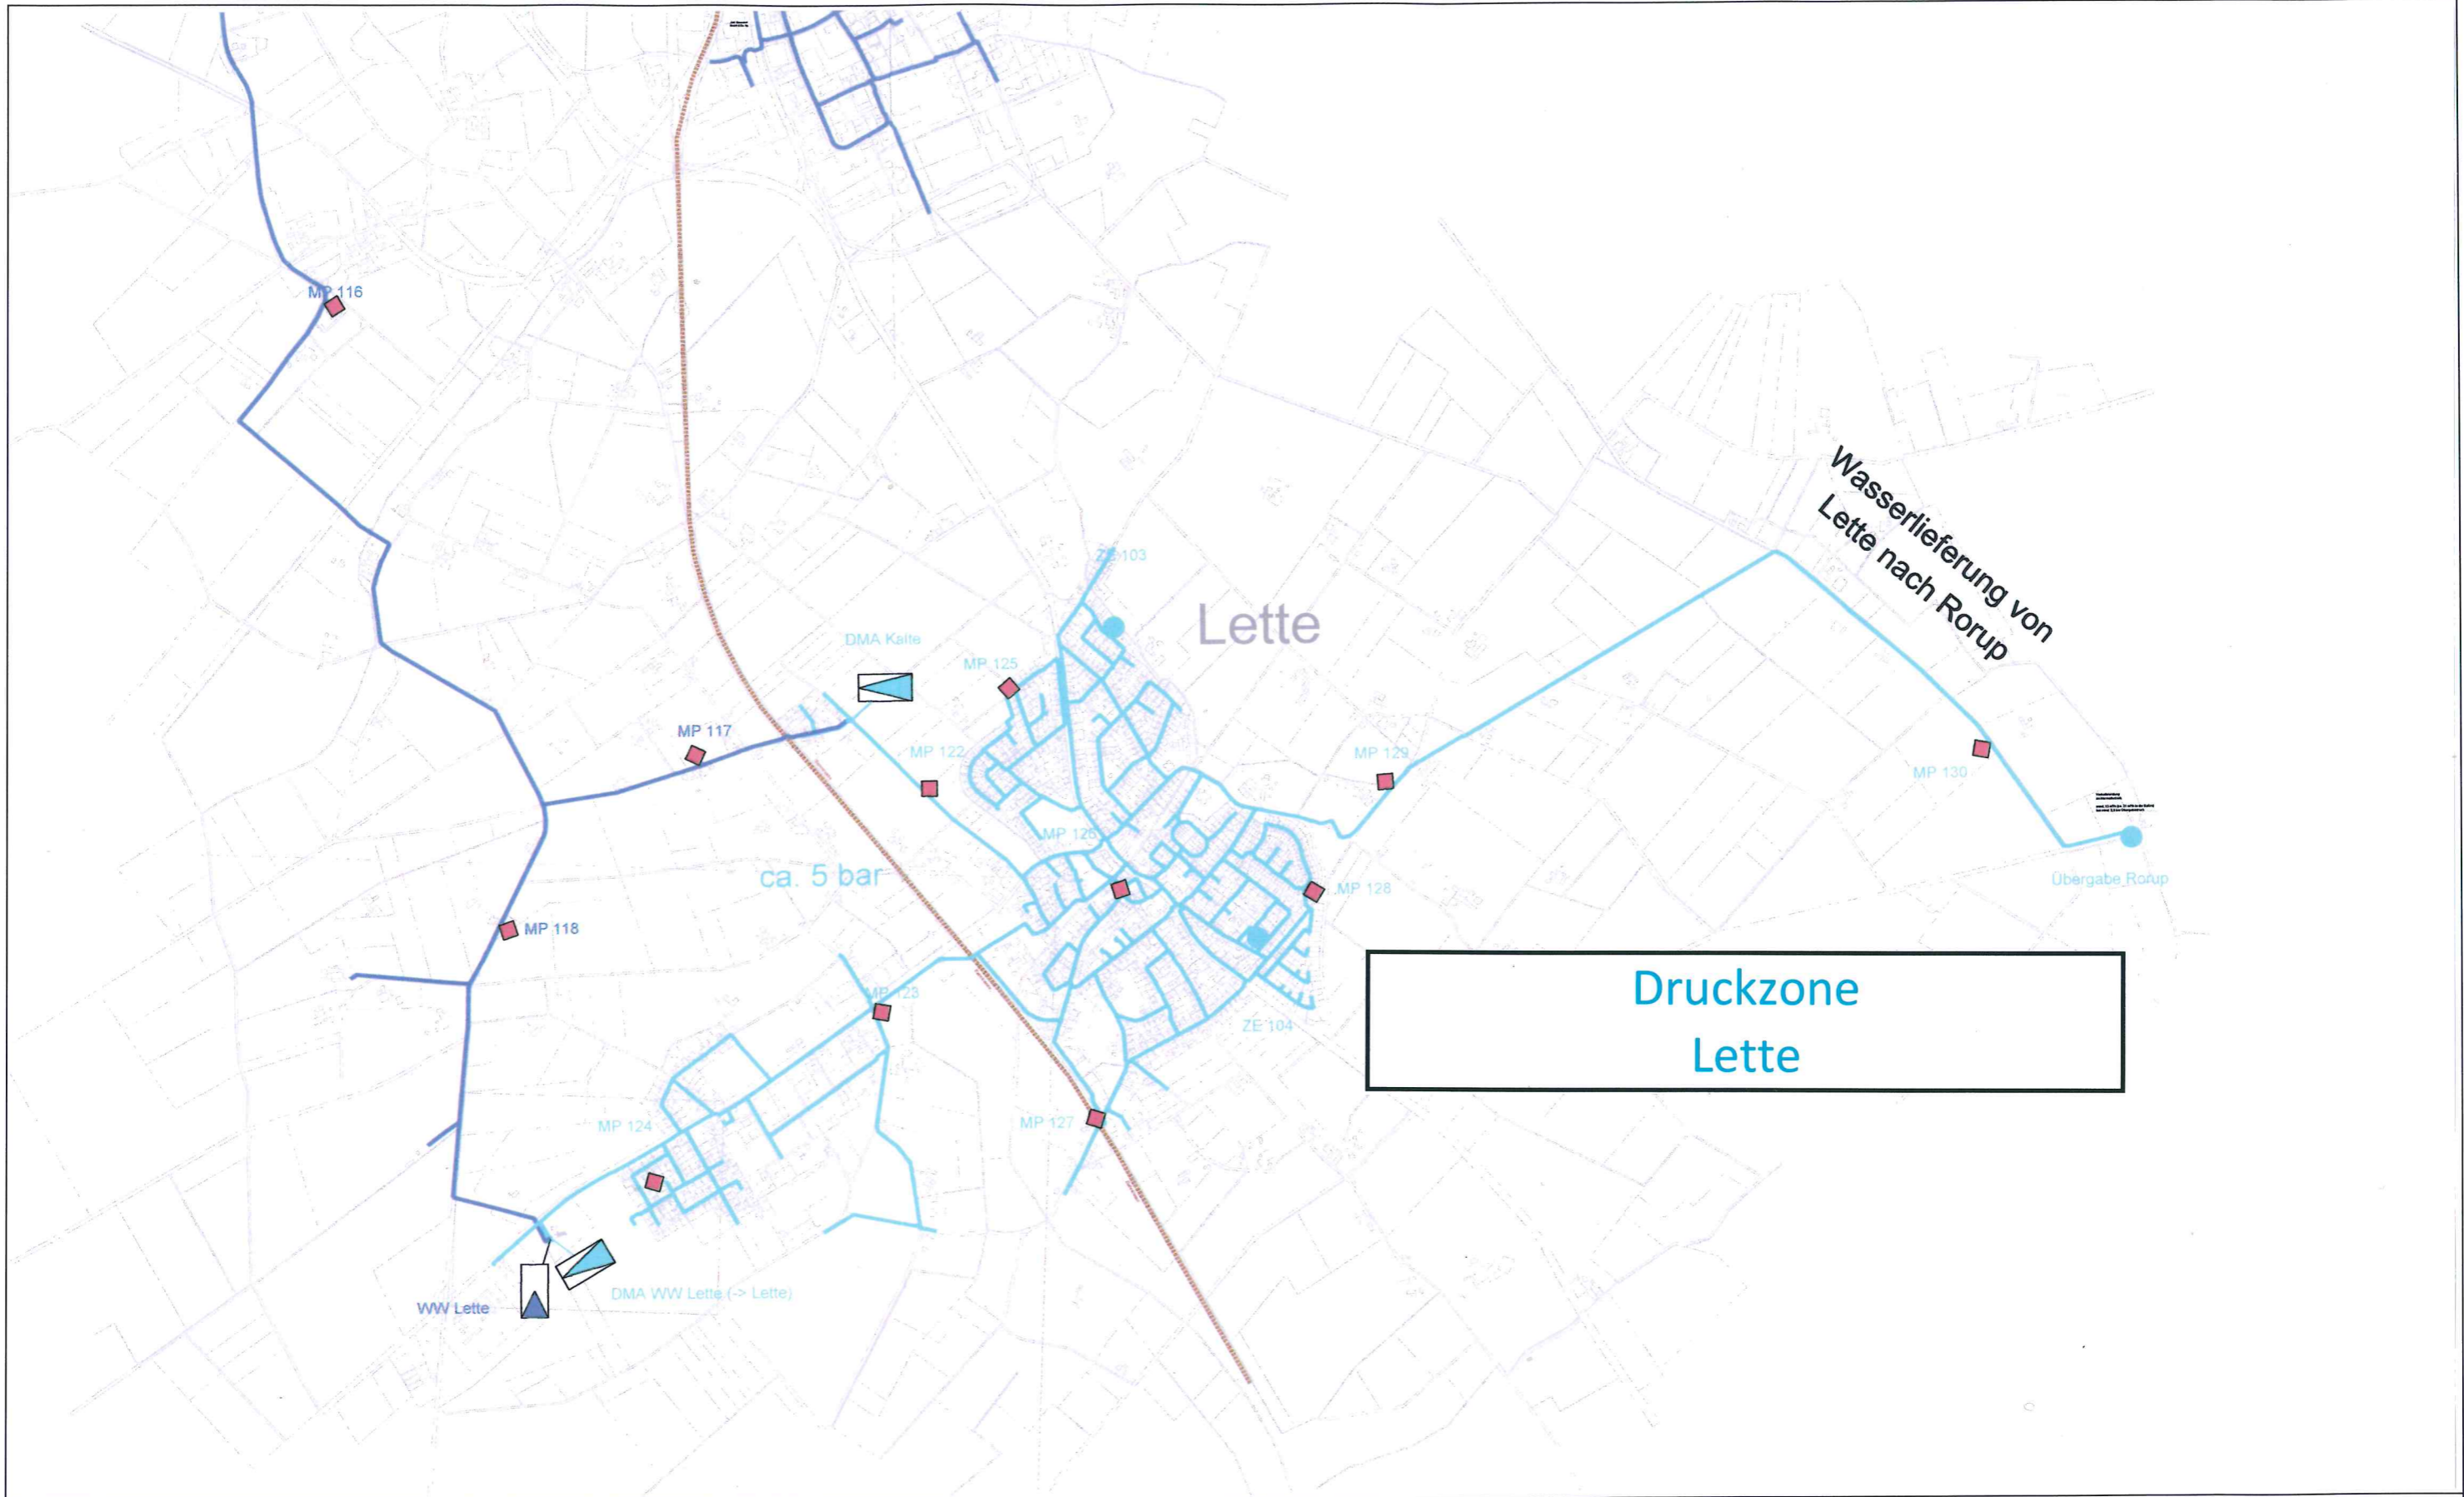

Stadtwerke Coesfeld GmbH

Dülmener Straße 80 48653 Coesfeld Tel. 02541/929-0

Projekt		Druckzone Lette	
Plan Nr.	Plantyp	Übersicht	
1:20000	Erstellt von	Bu	Erstellt am
			27.02.2018

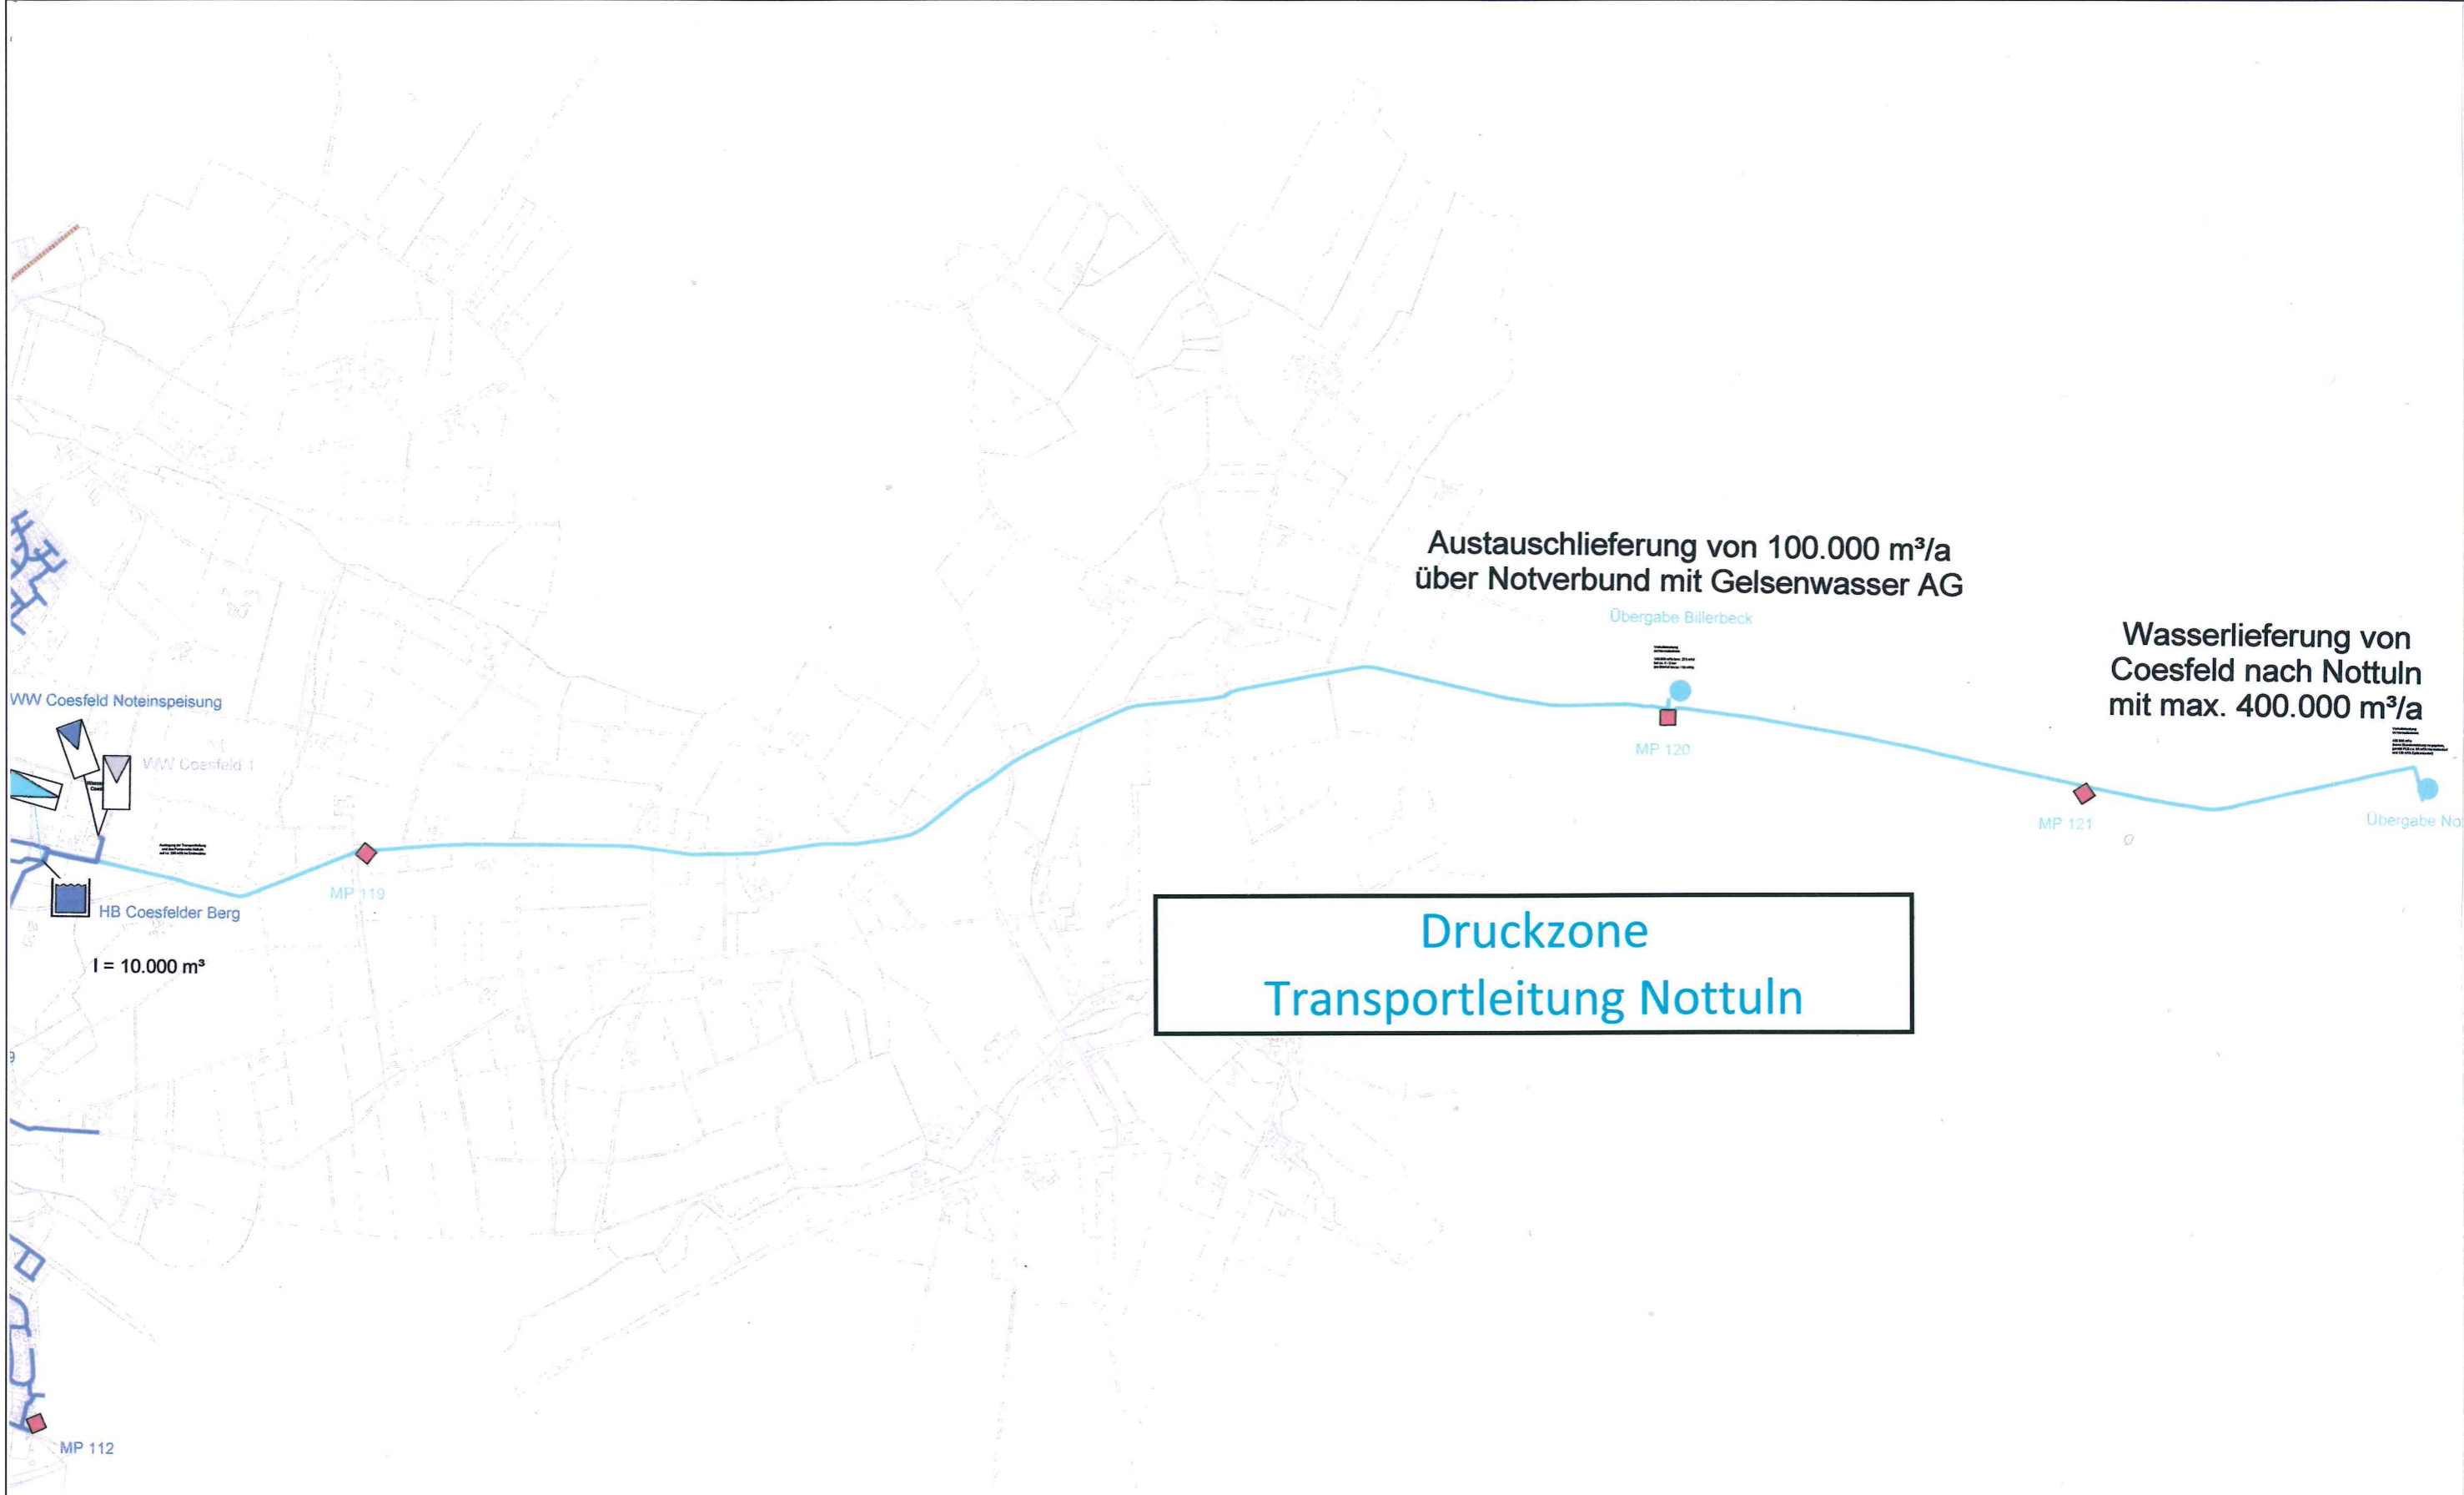

**Druckzone
Transportleitung Nottuln**



Stadtwerke Coesfeld GmbH

Dülmener Straße 80 48653 Coesfeld Tel. 02541/929-0

Projekt		
Druckzone Tranportleitung Nottuln		
Plan Nr.	Plantyp	
	Übersicht	
	Erstellt von	Erstellt am
1:20000	Bu	27.02.2018