



Anlage 16


Schnitt Berkelpromenade - Parkpatz E - E'
M 1:50

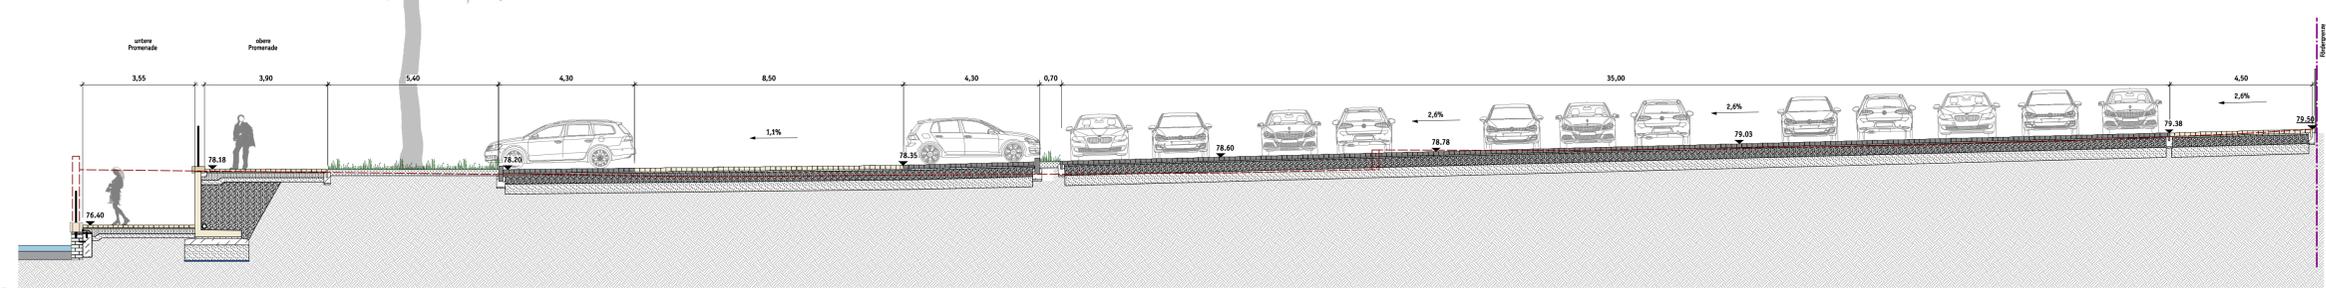


Querentwässerung
Parkfläche

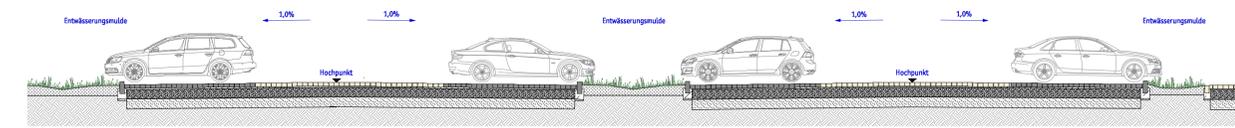


Schnitt B - B'
M 1:50

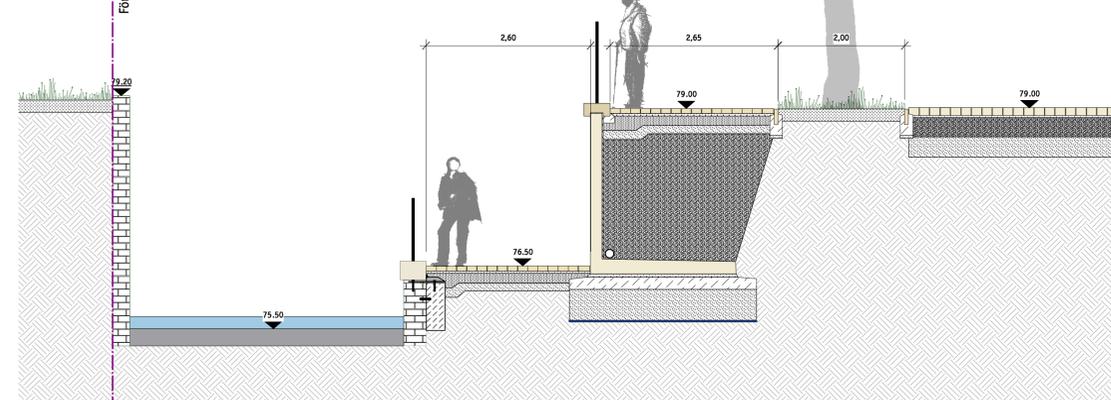


Schnitt C - C'
M 1:50

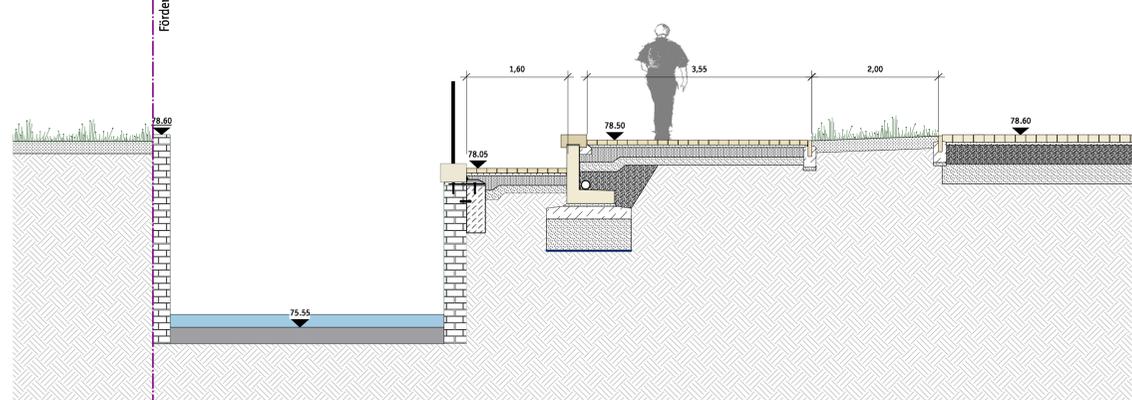

Schnitt D - D'
M 1:50

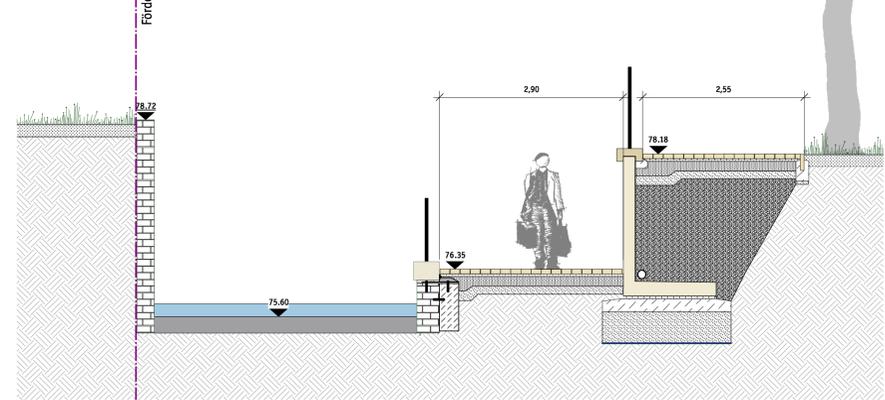

Schnitt Gerichtsring - Davidstraße A - A'
M 1:100

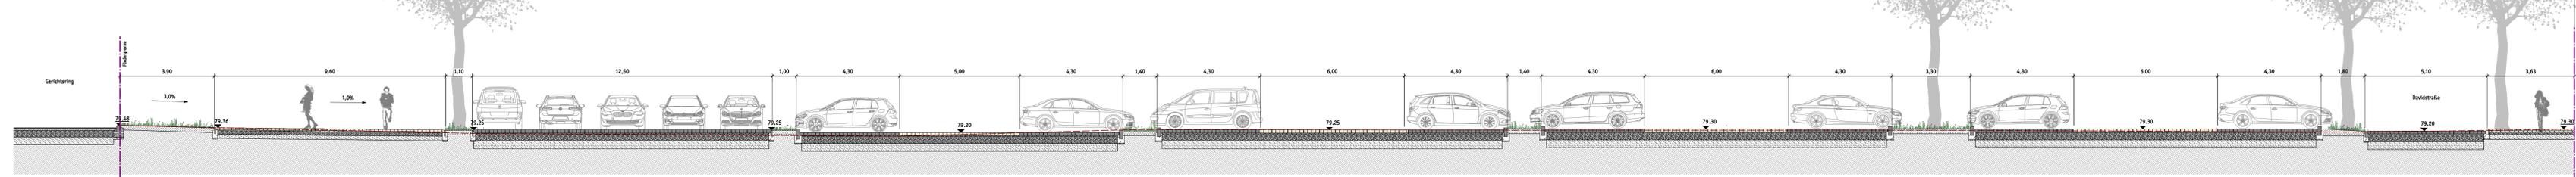

Datum	Änderung	Index	Bearb.

Bundesministerium für Umwelt, Naturschutz, Bau und Reaktorsicherheit
Ministerium für Bauen, Wohnen, Stadtentwicklung und Verkehr des Landes Nordrhein-Westfalen
STADTBÜRO FÖRSTER

STADT COESFELD
Der Bürgermeister
Markt 8
48653 Coesfeld

ZukunftsLAND
Regionale 2016

Plan Nr. TB1 5.401 | 1:100 | 50 | 21.11.2017 | TH

Schnitte
Davidstraße
Stadt Coesfeld
UrbaneBERKEL
Entwurfsplanung

SWUP GmbH
Landschaftsarchitektur, Stadtplanung und Mediation

Babelsberger Straße 40/41
10715 Berlin
Telefon 030 | 397 384-0
Telefax 030 | 397 38 4-99
swup.berlin@swup.de

Harkshelder Weg 115 C
25451 Quickborn
Telefon 04106 | 766 8880
Telefax 04106 | 766 88 81
swup.sh@swup.de

Lindenstraße 48
17419 Seebad Heringsdorf
Telefon 038378 | 225 47
Telefax 038378 | 225 65
swup.ahlbeck@swup.de

Dipl.-Ing. Martin Seebauer
Dipl.-Ing. Karl Wefers
Dipl.-Ing. Matthias Franke
www.swup.de