




Westansicht

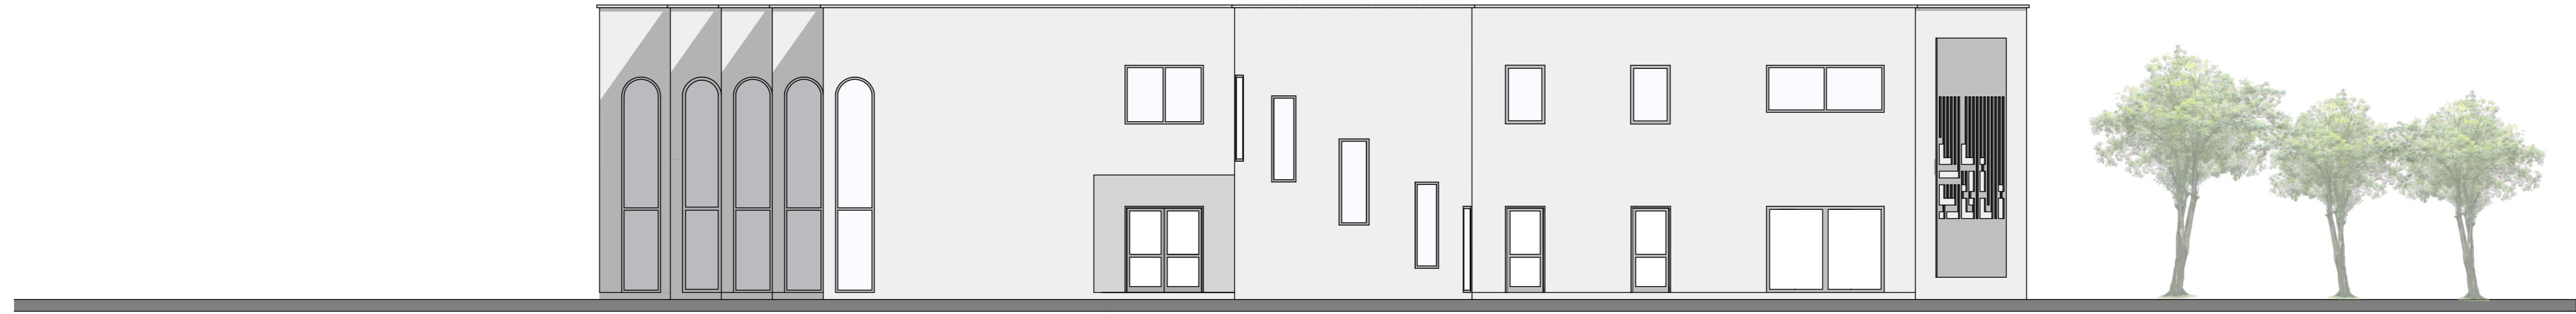


Ostansicht

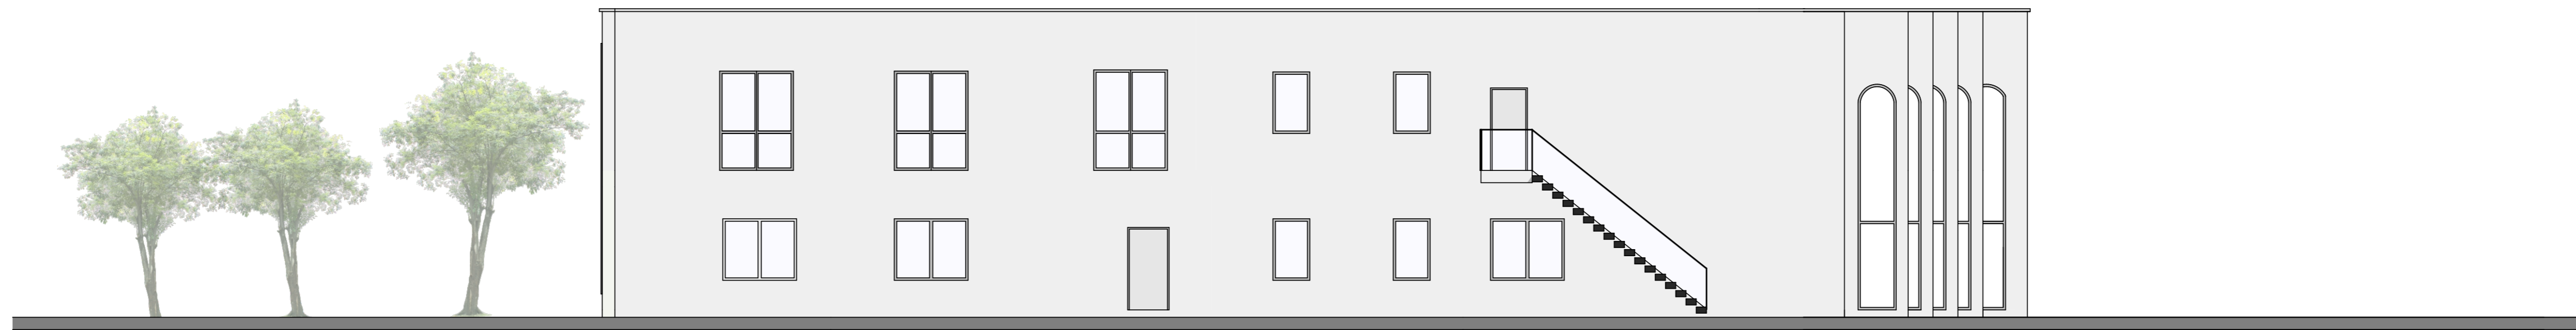


Nordansicht

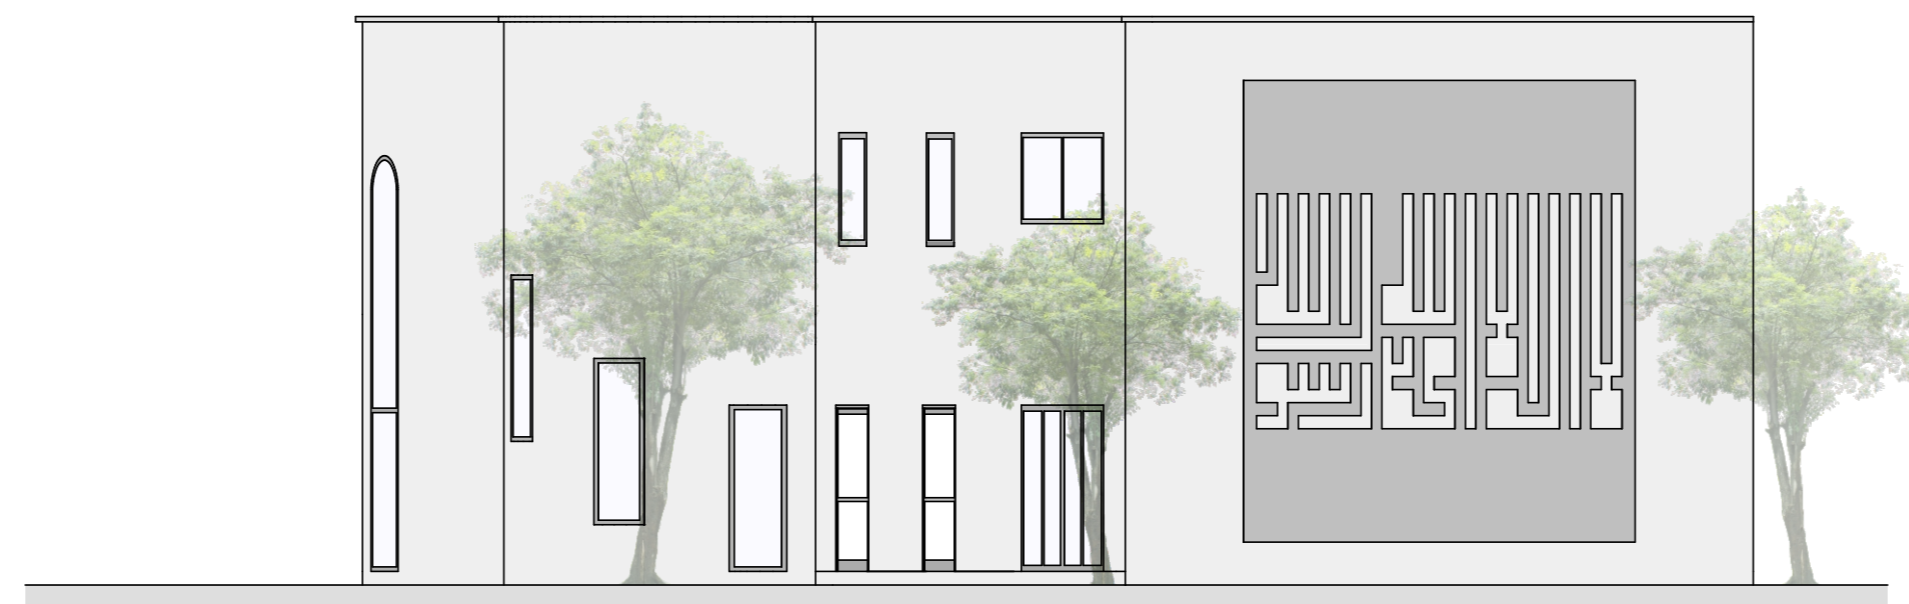

Südansicht

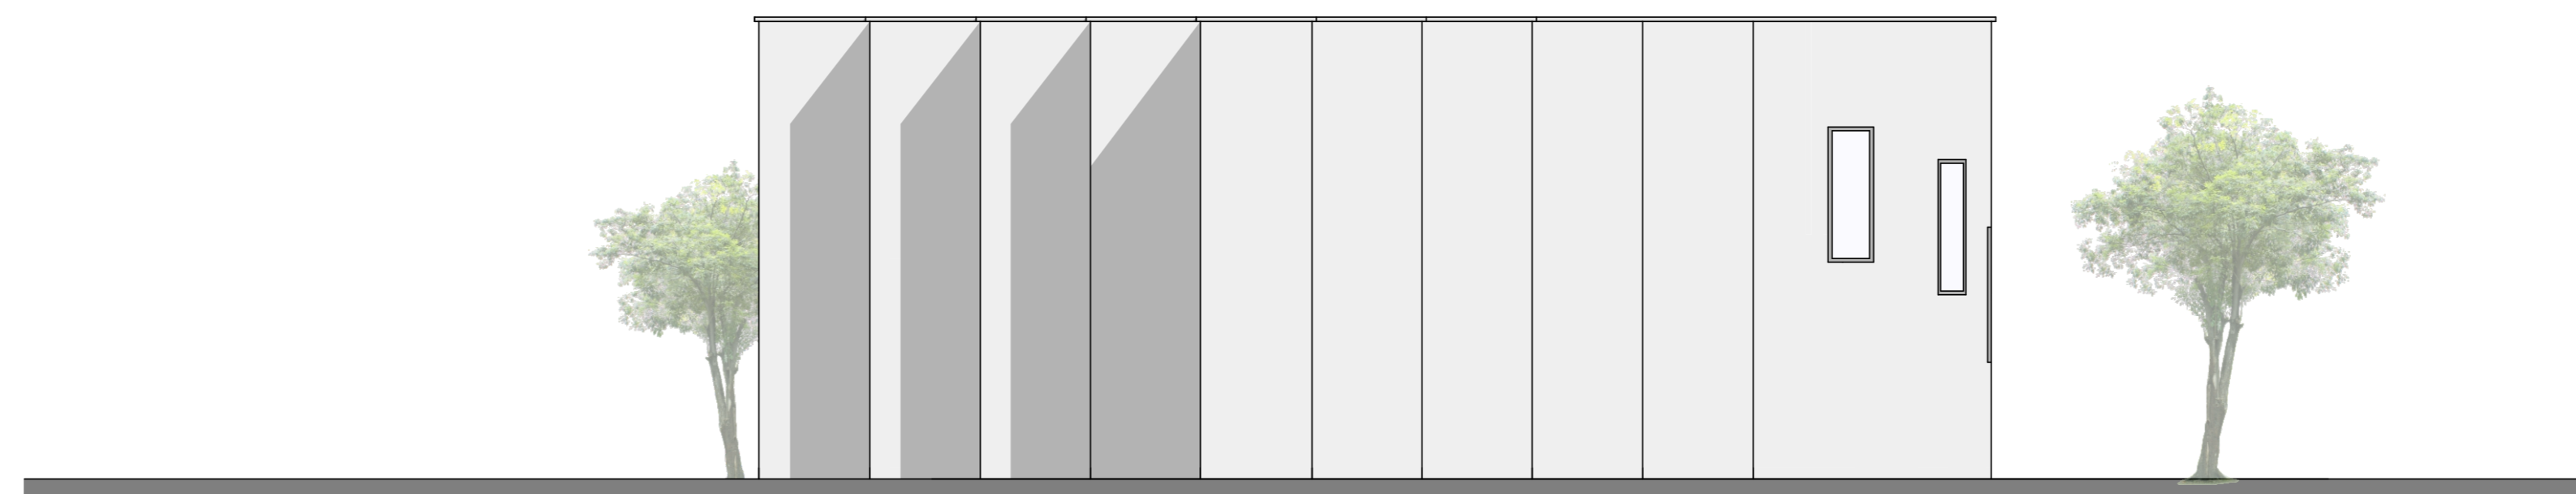

 C ² -Planungsbüro Sickingmühler Str. 94 45768 Marl	Errichtung eines Gebetshauses	
	Grundrisse	
M 1 : 100	Datum	Punkt/Baueinf. Projekt
	Flur	
Tel.: 02365 3836551 Fax.: 02365 3836552 Mail info@c2-plan.de		Bauherr
		Planverfasser