


Querschnitt Blomenesch:
M. 1:50

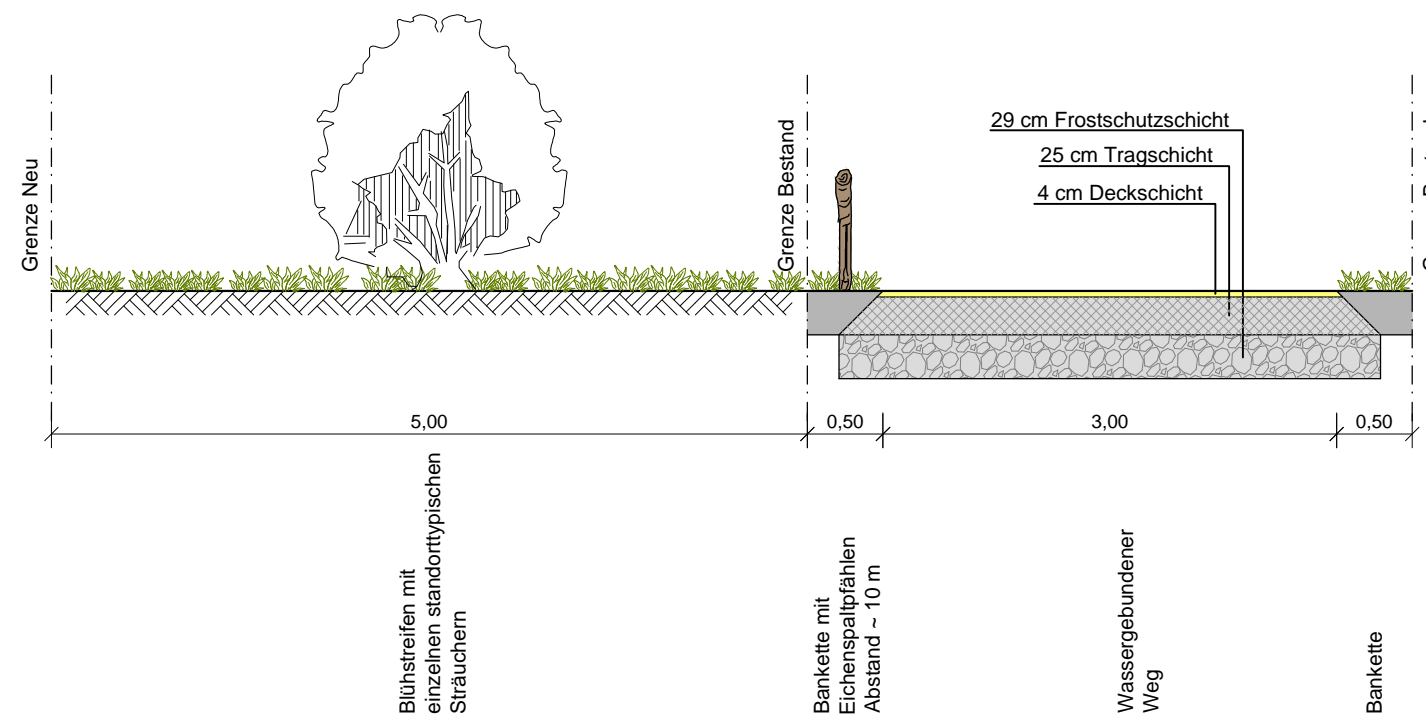

Änderungen:

Index	Datum	Name	Art der Änderung

Abwasserwerk Stadt Coesfeld

HRB "Fürstenwiese", Park am Honigbach
Freiraum im Bereich Wehranlage "Normann"

- Freiraumplanung -

Auftraggeber:

Abwasserwerk Stadt Coesfeld
Dülmener Straße 80
48653 Coesfeld

FLICK INGENIEURGEMEINSCHAFT

Adresse	Neumarkt 31 - 49477 Ibbenbüren		
Fon	05451 / 9105-3	Fax	05451 / 9105-55
E-mail	info@ing-flick.de	Web	www.ing-flick.de

Querschnitt

Maßstab	1:50	Planung	Hr. Flick/Fr. Lüttmann
Anlage	4	Zeichnung	Fr. Rosas/Fr. Quibeldey
Datum	14.06.2018	Modell	Rahmen_Querschnitt