
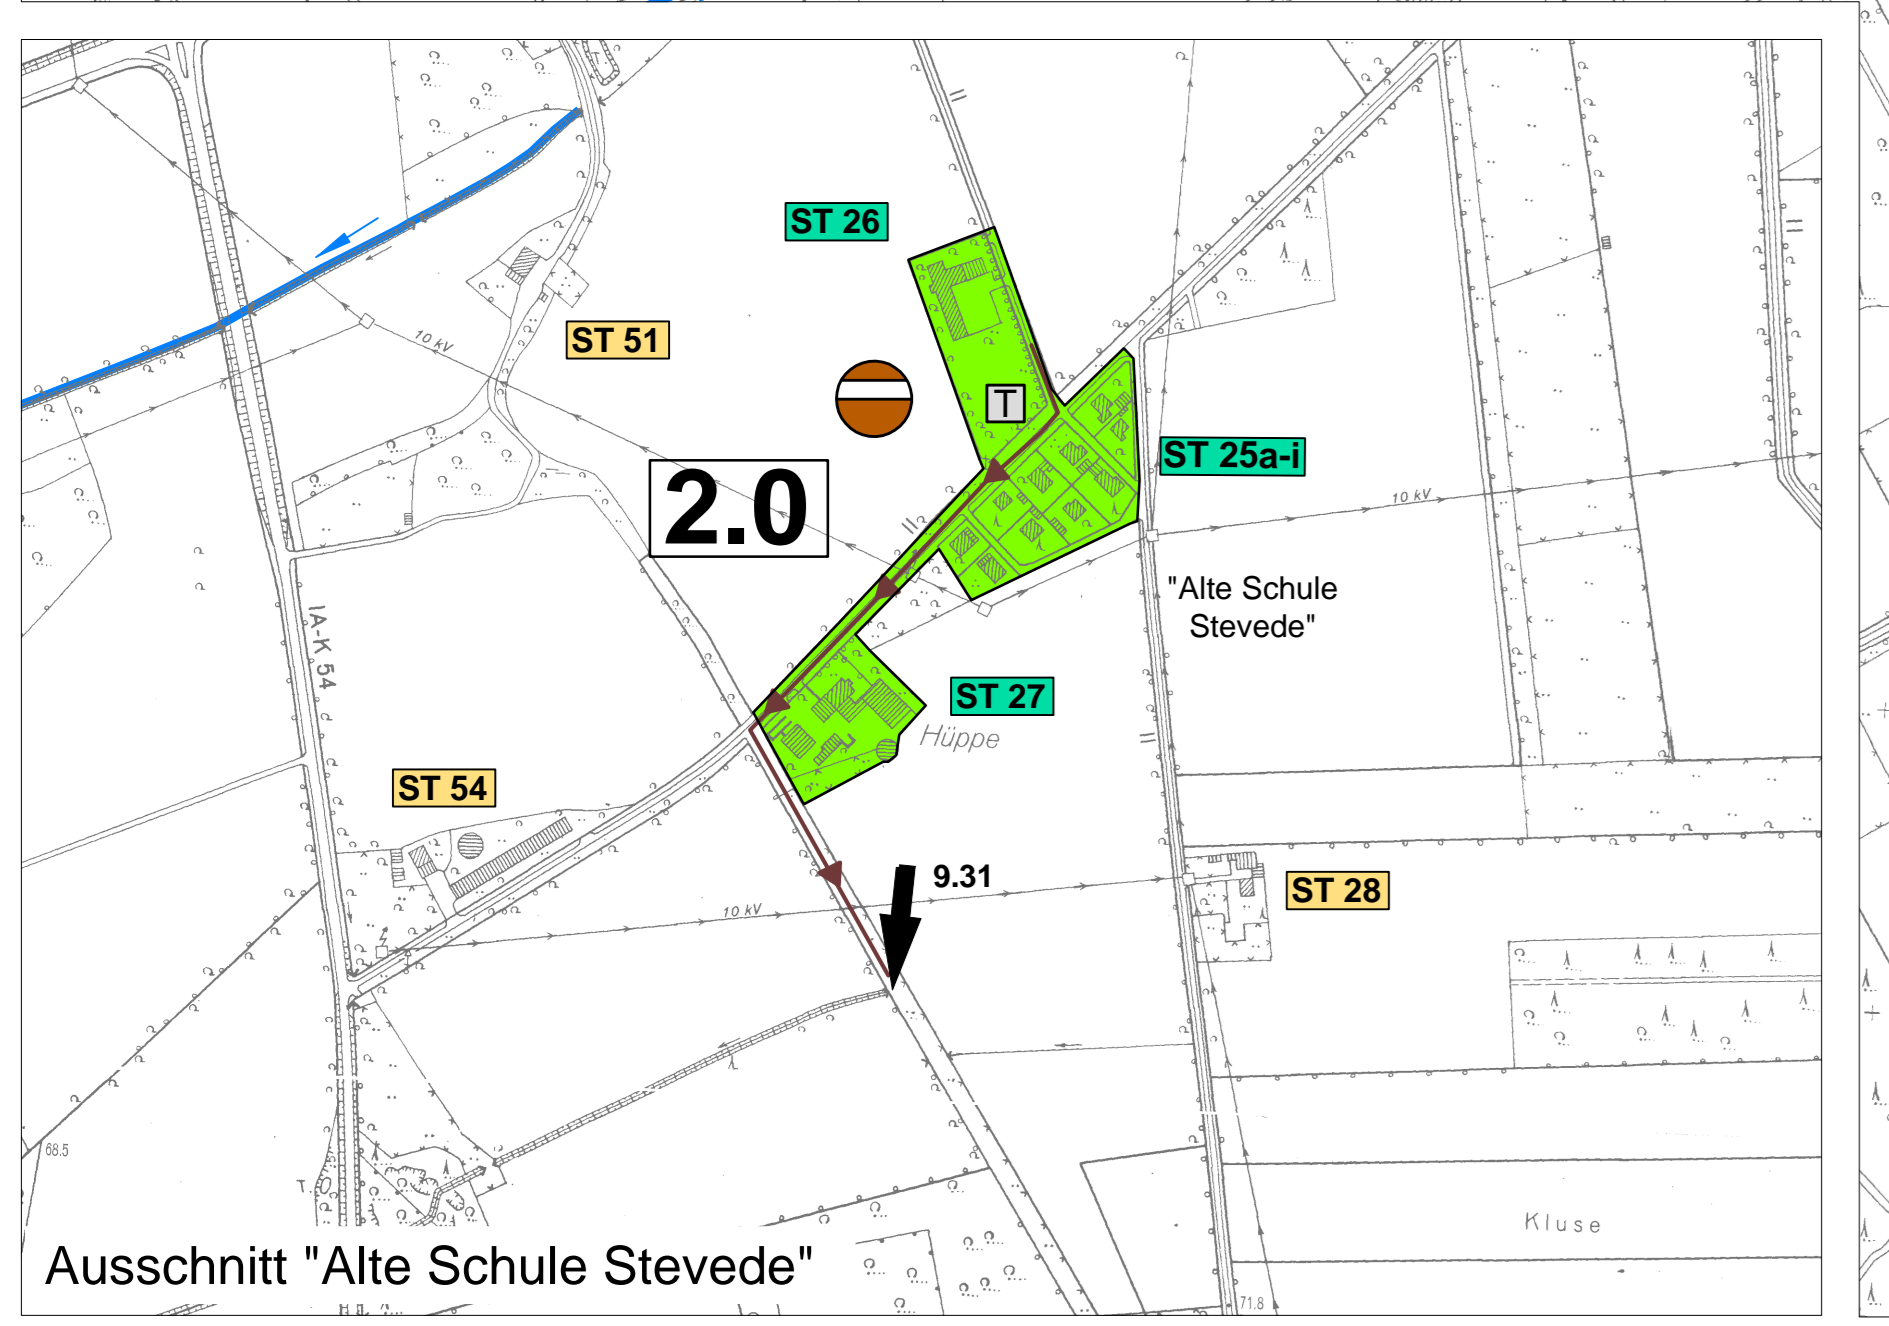


- Legende: / Zeichenerklärung:**
- Einleitungen:**
 - Niederschlagswasser in oberirdische Gewässer - vorhanden
 - Niederschlagswasser in oberirdische Gewässer, privat - vorhanden
 - Niederschlagswasser in oberirdische Gewässer - geplant
 - Mischwasser in oberirdische Gewässer - vorhanden
 - Abwasserbehandlungsanlagen:**
 - vorhanden
 - entwert
 - Entwässerungsleitungen / -bauwerke:**
 - Abwasserkanal S/M/WV - vorhanden
 - Regenwasserkanal - vorhanden
 - Druckrohrleitung - vorhanden
 - Druckrohranschaltungen an vorh. oder gepl. Kanalnetz
 - Regenüberlauf - vorhanden
 - RUB - Regenüberlaufbecken - vorhanden
 - RUB - Regenüberlaufbecken - vorhanden
 - RUB - Regenüberlaufbecken - geplant
 - RKB - Regenklärbecken - geplant
 - RRB - Regenklärbecken - vorhanden
 - RRK - Regenklärkanal - vorhanden
 - HRB - Hochwasserrückhaltebecken - vorhanden
 - RRB - Regenklärbecken - geplant
 - RRK - Regenklärkanal - geplant
 - Pumpwerk - vorhanden
 - Düker - vorhanden
 - Be- und Entlüftungen DRL - vorhanden
 - Abgrenzung Teilentwässerungsgebiete:**
 - Kanalisation im Trennsystem - vorhanden
 - Kanalisation im Trennsystem mit Voraussetzung für die Versickerung - geplant
 - Kanalisation im Trennsystem mit Voraussetzung für die urspr. Einleitung - geplant
 - Kanalisation im Mischsystem - vorhanden
 - Abwasserbeseitigungspflicht wurde auf einen Gewerbebetrieb übertragen:**
 - Trennsystem**
 - Mischsystem**
 - Drückungsstufen:**
 - Einleitungsstelle (Kläranlage) - fortlaufend
 - Einzugsgebiet (Baumschiffen u. Stadtgebiet) - fortlaufend
 - Einzelmaßnahme im Einzugsgebiet - fortlaufend
 - Wasserschutz:**
 - Zone I
 - Zone II
 - Naturschutzgebiet:**
 - Hauptgewässer
 - Überschwemmungsgebiet
 - Gemeindegrenze
 - Außenbereichsanwasserung:**
 - Grundstücke im Außenbereich, die an die öffentliche Kanalisation angeschlossen sind (Ortskz bzw. Straße + Hausnummer) kein Anschluss an die öffentliche Kanalisation vorhanden (Ortskz bzw. Straße + Hausnummer)
 - Grundstücke mit absehbarem Abwasseranschluss
 - Entwässerungsgebiete:**
 - Gebäude, in denen eine Versickerung erfolgt
 - Gebäude, in denen die Grundstücke erstmals bebaut, befestigt oder an die öffentl. Kanalisation angeschlossen werden, aber die Maßnahmen noch nicht umgesetzt sind

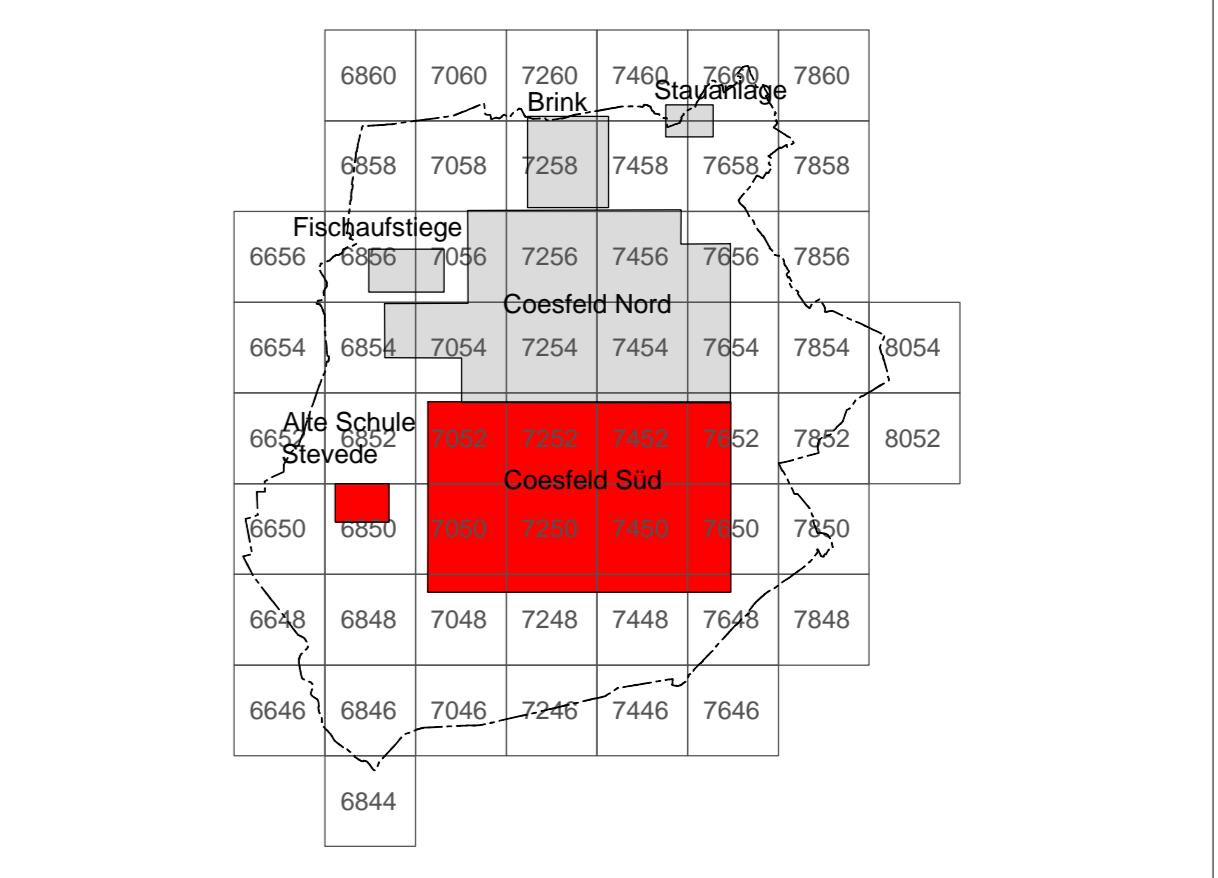

<p>Abwasserwerk der Stadt Coesfeld</p>	
<p>Abwasserbeseitigungskonzept Fortschreibung 2018-2023</p>	
<p>Blatt: ABK Lageplan - Süd</p>	<p>Blatt Nr.: 3</p>
<p>Layer Status: ...</p>	<p>Layer: ...</p>
<p>Gezeichnet: ...</p>	<p>Datum: ...</p>
<p>Geprüft: ...</p>	<p>Maßstab: 1:5.000</p>
<p>Der Bauherr: ...</p>	<p>Der Entwurfer: ...</p>
<p>Coesfeld, den ...</p>	<p>Standort, den 12.04.2018</p>