

LWL-Archäologie für Westfalen
Außenstelle Münster

LWL

Für die Menschen.
Für Westfalen-Lippe.

LWL-Archäologie für Westfalen - An den Speichern 7 - 48157 Münster

Stadt Coesfeld
Fachbereich 60
Markt 8
48653 Coesfeld



Servicezeiten:

Montag-Donnerstag 08:30-12:30 Uhr, 14:00-15:30 Uhr
Freitag 08:30-12:30 Uhr

Ansprechpartner:
Dr. Christoph Grünewald

Tel.: 0251 591-8880
Fax: 0251 591-8928
E-Mail: christoph.gruenewald@lwl.org

Az.: Gr/Ti/M 413 /18 B

Münster, 10.07.2018

Aufhebung Bebauungsplan Nr. 3 „Neuordnung der Innenstadt“ der Stadt Coesfeld

Ihr Schreiben vom 18.06.2018

Sehr geehrte Damen und Herren,

die Aufhebung des Bebauungsplanes 3 „Neuordnung der Innenstadt“ führt dazu, dass zukünftige Bauvorhaben lediglich nach § 34 Baugesetzbuch beurteilt werden. Da allerdings – wie Sie schon in Ihrer Begründung vermerken – das Plangebiet sich innerhalb des historischen Stadtkerns von Coesfeld befindet, ist fast flächendeckend mit archäologischer Substanz, die die Kriterien des § 2.5 DSchG NW erfüllen kann, zu rechnen.

Daher hatte die LWL-Archäologie für Westfalen mit unserer Stellungnahme vom 28.02.2018 darum gebeten, bei allen Bauvorhaben, die mit Bodeneingriffen verbunden sind, möglichst frühzeitig beteiligt zu werden. Dies haben Sie ja so auch in Ihrer Begründung (S. 32) so aufgenommen.


Allerdings fehlt ein Hinweis, dass sich die LWL-Archäologie für Westfalen vorbehalten muss, bei jedem Bauvorhaben zu prüfen, ob archäologische Belange betroffen sein können und dass ggf. archäologische Maßnahmen zeitlich und finanziell in die jeweilige Planung mit einzukalkulieren sind. Wir bitten daher darum, den Hinweis Denkmalschutz zu ergänzen:

Die LWL-Archäologie für Westfalen wird in jedem Einzelfall prüfen, ob ein Bodendenkmal gem. § 2.5 DSchG NW betroffen ist. In diesem Fall ist eine archäologische Maßnahme bauvorbereitend oder baubegleitend in das Vorhaben zu integrieren. Dies betrifft auch die Kosten der archäologischen Maßnahme (§ 29 DSchG NW).

Beim nächsten Absatz kann dann der Hinweis auf die Vorabinformation vier Wochen vor Baubeginn entfallen.

Nicht ganz verständlich ist uns der Teilsatz des Hinweises, dass die LWL-Archäologie für Westfalen „unter Maßgabe des Erfordernisses aus Sicht der Unteren Denkmalbehörde“ zu beteiligen sei. Sofern dies so zu verstehen ist, dass Maßnahmen, die nicht mit Bodeneingriffen verbunden sind, gemeint sind, bitten wir um eine Präzisierung der Formulierung. Sofern allerdings darunter zu verstehen ist, dass es der Unteren Denkmalbehörde völlig freigestellt ist, die LWL-Archäologie für Westfalen zu beteiligen oder nicht, geht dies an den Erfordernissen eines verantwortungsvollen Denkmalschutzes vorbei. Dann könnten wir uns mit diesem Teilsatz nicht einverstanden erklären.

Mit freundlichen Grüßen
i.A.

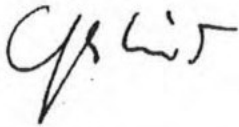

(Dr. Grünewald)

Naim, David

Von: O2-MW-BIMSCHG <O2-MW-BIMSCHG@telefonica.com>
Gesendet: Donnerstag, 19. Juli 2018 17:01
An: Naim, David
Cc: Ewald Bottin
Betreff: Stellungnahme Richtfunk: Bplan Nr. 3 Neuordnung der Innenstadt
Anlagen: A01071 Auswahl Bau.png; A01071.xlsx



Betrifft hier Richtfunk von Telefonica o2

IHR SCHREIBEN VOM: 18. Juni 2018

IHR ZEICHEN: Beteiligung der Behörden und sonstiger Träger öffentlicher Belange an der Bauleitplanung der Stadt Coesfeld

Sehr geehrter Herr Naim,

aus Sicht der Telefónica Germany GmbH & Co. OHG sind nach den einschlägigen raumordnerischen Grundsätzen die folgenden Belange bei der weiteren Planung zu berücksichtigen, um erhebliche Störungen bereits vorhandener Telekommunikationslinien zu vermeiden:

- durch das Plangebiet führen 2 Richtfunkverbindungen hindurch
- die Fresnelzone der Richtfunkverbindungen befindet sich in einem vertikalen Korridor zwischen 57m und 87m über Grund
-

STELLUNGNAHME / BELANGE O2 Telefonica Germany

RICHTFUNKTRASSEN

Die darin enthaltenen Funkverbindungen kann man sich als horizontal liegende Zylinder mit jeweils einem Durchmesser von bis zu mehreren Metern vorstellen.

Richtfunkverbindung			A-Standort		B-Standort		Höhen		Höhen		Höhen		Höhen	
Telefonica			Eplus		B-		Fußpunkt		Antenne		Fußpunkt		Antenne	
			A-Standort		Standort		E		N		E		N	
Linknummer	A-Standort	B-Standort	A-Standort	B-Standort	Grad /Min /Sek	Grad /Min /Sek	ü. Meer	ü. Grund	#WERT!	Grad /Min /Sek	Grad /Min /Sek	ü. Meer	ü. Grund	#WERT!
305530076	348991128	348991129	12700941	12700942	7°18'32.57"E	51°58'45.75"N	166	30	196	7° 9'2.13"E	51°56'30.43"N	75	70	145
305551965	348991128	348991129	12700941	12700942	7°18'32.57"E	51°58'45.75"N	166	30	196	7° 9'2.13"E	51°56'30.43"N	75	70	145
									0					0
									0					0
									0					0
									0					0
									0					0
Legende														
in Betrieb														
in Planung														

Zur besseren Visualisierung erhalten Sie beigefügt zur E-Mail ein digitales Bild, welches den Verlauf unsere Punkt-zu-Punkt-Richtfunkverbindung verdeutlichen sollen.

Ausschnitt:



Die farbigen Linien verstehen sich als Punkt-zu-Punkt-Richtfunkverbindungen der Telefónica Germany GmbH & Co. OHG. Das Plangebiet ist im Bild mit einer dicken roten Linie eingezeichnet. Die Linien in Magenta haben für Sie keine Relevanz.

Man kann sich diese Telekommunikationslinien als horizontal über der Landschaft verlaufende Zylinder mit einem Durchmesser von rund 20-60m (einschließlich der Schutzbereiche) vorstellen (abhängig von verschiedenen Parametern). Bitte beachten Sie zur Veranschaulichung den im Anhang befindlichen Screenshot mit Einzeichnung der Richtfunkverbindung. Insbesondere bei der Planung und Positionierung von Baukränen bitten wir um Abstimmung mit der ausführenden Baufirma. Alle

geplanten Konstruktionen und notwendige Baukräne dürfen nicht in die Richtfunktrassen ragen und müssen daher einen horizontalen Schutzkorridor zur Mittellinie der Richtfunkstrahlen von mindestens +/- 20 m und einen vertikalen Schutzabstand zur Mittellinie von mindestens +/-10m einhalten.

Wir bitten um Berücksichtigung und Übernahme der o.g. Richtfunktrassen einschließlich der geschilderten Schutzbereiche in die Vorplanung und in die zukünftige Bauleitplanung bzw. den zukünftigen Flächennutzungsplan. Innerhalb der Schutzbereiche (horizontal und vertikal) sind entsprechende Bauhöhenbeschränkungen festzusetzen, damit die raumbedeutsamen Richtfunkstrecken nicht beeinträchtigt werden.

Sollten sich noch Änderungen in der Planung / Planungsflächen ergeben, so würden wir Sie bitten uns die geänderten Unterlagen zur Verfügung zu stellen, damit eine erneute Überprüfung erfolgen kann.

Bei Fragen, stehe ich Ihnen gerne zur Verfügung.

Mit freundlichen Grüßen / Yours sincerely

i.A. Michael Rösch
Behördenengineering
Request Management

Bei Telefónica Germany GmbH & Co. OHG zu erreichen unter:

Südwestpark 38, Zimmer 2.1.15, 90449 Nürnberg

Telefonisch erreichbar unter Mobil: +49 174 – 349 67 03:

- **Montag von 13.30 Uhr bis 15.30 Uhr**
- **Mittwoch und Donnerstag von 10.00 Uhr bis 12.00 Uhr u. 13.30 Uhr bis 15.30 Uhr**

mail: o2-MW-BlmSchG@telefonica.com

Anfragen zu Stellungnahmen für E-Plus & Telefonica gerne an: o2-mw-BlmSchG@telefonica.com,
oder auf dem Postweg an: Telefónica Germany, Südwestpark 38, 90449 Nürnberg

Este mensaje y sus adjuntos se dirigen exclusivamente a su destinatario, puede contener información privilegiada o confidencial y es para uso exclusivo de la persona o entidad de destino. Si no es usted, el destinatario indicado, queda notificado de que la lectura, utilización, divulgación y/o copia sin autorización puede estar prohibida en virtud de la legislación vigente. Si ha recibido este mensaje por error, le rogamos que nos lo comunique inmediatamente por esta misma vía y proceda a su destrucción.


The information contained in this transmission is privileged and confidential information intended only for the use of the individual or entity named above. If the reader of this message is not the intended recipient, you are hereby notified that any dissemination, distribution or copying of this communication is strictly prohibited. If you have received this transmission in error, do not read it. Please immediately reply to the sender that you have received this communication in error and then delete it.

Esta mensagem e seus anexos se dirigem exclusivamente ao seu destinatário, pode conter informação privilegiada ou confidencial e é para uso exclusivo da pessoa ou entidade de destino. Se não é vossa senhoria o destinatário indicado, fica notificado de que a leitura, utilização, divulgação e/ou cópia sem autorização pode estar proibida em virtude da legislação vigente. Se recebeu esta mensagem por erro, rogamos-lhe que nos o comunique imediatamente por esta mesma via e proceda a sua destruição.

LWL-Denkmalpflege, Landschafts- und Baukultur in Westfalen • 48133 Münster

Stadt Coesfeld
Fachbereich 60
Herrn David Naim
Postfach 1843

48638 Coesfeld

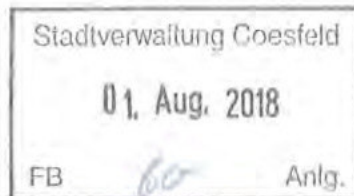

Servicezeiten:

Montag-Donnerstag 08:30-12:30 Uhr, 14:00-15:30 Uhr
Freitag 08:30-12:30 Uhr

Ansprechpartner:
Jürgen Reuter

Tel.: 0251 591-3875
Fax: 0251 591-4025
E-Mail: juergen.reuter@lwl.org

27.07.2018

Aufhebung des Bebauungsplans Nr. 3 „Neuordnung der Innenstadt“

Sehr geehrter Herr Naim,

im Zusammenhang mit der Aufhebung des o.g. Bebauungsplans beziehe ich mich auf meine Stellungnahme vom 27. März 2018 in Verbindung mit dem gemeinsamen Ortstermin vom 14. Juni 2018.

Aufgrund der denkmalfachlichen Einordnung der Bebauung an der Mühlenstraße von Frau Dr. Kuhrmann, wird für die Mühlenstraße ein Denkmalbereich nicht gesehen. Darum bestehen aus Sicht der städtebaulichen Denkmalpflege, nach heutigem Kenntnisstand, keine Bedenken gegen die Aufhebung des o.g. Bebauungsplans.

Mit freundlichen Grüßen

i. A.

Jürgen Reuter
Dipl. Ing. Architekt AKNW

Kreis Coesfeld, 48651 Coesfeld

Stadt Coesfeld
FB 60 - Planung, Bauordnung,
Verkehr

z. Hd. Herrn Naim Stadtverwaltung Coesfeld
Postfach 1843

48638 Coesfeld



Hausanschrift: Friedrich-Ebert-Straße 7, 48653 Coesfeld

Postanschrift: 48651 Coesfeld

Abteilung: 01 - Büro des Landrats

Geschäftszeichen:

Auskunft: Frau Stöhler

Raum: Nr. 136, Gebäude 1

Telefon-Durchwahl: 02541 / 18-9111

Telefon-Vermittlung: 02541 / 18-0

Telefax: 02541 / 18-9198

E-Mail: Martina.Stoehler@kreis-coesfeld.de

Internet: www.kreis-coesfeld.de

Datum: 30.07.2018


Aufhebung des Bebauungsplanes „Neuordnung der Innenstadt“

Hier: Beteiligung der Träger öffentlicher Belange gem. § 4 Abs. 2 BauGB

Sehr geehrter Herr Naim,

seitens des Kreises Coesfeld bestehen gegen die Aufhebung des Bebauungsplanes „Neuordnung der Innenstadt“ keine Bedenken.

Mit freundlichen Grüßen
Im Auftrag

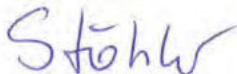

Stöhler

Konten der Kreiskasse Coesfeld:

Sparkasse Westmünsterland

IBAN DE54 4015 4530 0059 0013 70

BIC WELADE33XXX

VR-Bank Westmünsterland eG

IBAN DE68 4286 1387 5114 9606 00

BIC GENODEM1BOB

Postbank Dortmund

IBAN DE67 4401 0046 0001 9294 60

BIC PBNKDEFF

Sie erreichen uns ...

Mo. – Do. 8.30 – 12.00 Uhr

und 14.00 – 16.00 Uhr

Fr. 8.30 – 12.00 Uhr

und nach Terminabsprache

Naim, David

Von: Vidal Blanco, Bärbel <baerbel.vidal@amprion.net>
Gesendet: Donnerstag, 5. Juli 2018 07:29
An: Naim, David
Betreff: Leitungsauskunft - Vorgangs-Nr. 120364, Aufhebung Bebauungsplan Nr. 3
Neuordnung der Innenstadt
Signiert von: baerbel.vidal@amprion.net

Sehr geehrte Damen und Herren,

mit Schreiben vom 02.03.2018 haben wir im Rahmen der Beteiligung Träger öffentlicher Belange eine Stellungnahme zur o. g. Bauleitplanung abgegeben.

Diese Stellungnahme behält auch für den nun eingereichten Verfahrensschritt weiterhin ihre Gültigkeit.

Gegen einen Satzungsbeschluss zur o. g. Bauleitplanung in der jetzt vorliegenden Fassung bestehen aus unserer Sicht keine Bedenken.

Wir gehen davon aus, dass Sie bezüglich weiterer Versorgungsleitungen die zuständigen Unternehmen beteiligt haben.

Mit freundlichen Grüßen

Bärbel Vidal Blanco
Amprion GmbH
Betrieb / Projektierung
Leitungen Bestandssicherung
Rheinlanddamm 24, 44139 Dortmund
T intern 15711
T extern +49 231 5849-15711
mailto: baerbel.vidal@amprion.net
www.amprion.net

Aufsichtsrat: Heinz-Werner Ufer (Vorsitzender)
Geschäftsführung: Dr. Hans-Jürgen Brick, Dr. Klaus Kleinekorte
Sitz der Gesellschaft: Dortmund - Eingetragen beim Amtsgericht Dortmund -
Handelsregister-Nr. HR B 15940 - USt.-IdNr. DE 8137 61 356

Naim, David

Von: west, planauskunft, Vodafone Germany
<planauskunft.west@Vodafone.com>
Gesendet: Donnerstag, 12. Juli 2018 14:02
An: Naim, David
Betreff: AW: Beteiligung der Behörden und sonstiger Träger öffentlicher Belange an der Bauleitplanung der Stadt Coesfeld

Sehr geehrte Damen und Herren,

wir bedanken uns für Ihre Mail und nehmen dazu wie folgt Stellung:

In den von Ihnen angegebenen Planungsbereichen befinden sich KEINE Glasfaserleitungen und Kabelschutzrohre der:

X Vodafone GmbH (ehem. ISIS / ehem. Arcor AG & Co. KG)

Darüber hinaus ist zur Zeit seitens Vodafone keine Mitverlegung und kein Ausbau geplant.

Mit freundlichen Grüßen

Vodafone GmbH

i. A. Sonja Brodin

Im Auftrag der
Vodafone GmbH
Adresse: D2-Park, 40878 Ratingen

Die gesetzlichen Pflichtangaben finden Sie unter www.vodafone.de/pflichtangaben



Sonja Brodin
Consultant (TDR-W)
Phone: +49 (0)2102/ 98 - 6621
Fax: +49 (0)2102/ 98 - 9451
E-Mail: sonja.brodin01@vodafone.com

Vodafone GmbH, D2 Park 5, 40878 Ratingen

Die gesetzlichen Pflichtangaben finden Sie unter www.vodafone.de/pflichtangaben

Von: Lumma, Peter, Vodafone DE
Gesendet: Montag, 18. Juni 2018 16:02
An: west, planauskunft, Vodafone Germany

Naim, David

Von: ZentralePlanungND <ZentralePlanungND@unitymedia.de>
Gesendet: Dienstag, 26. Juni 2018 12:36
An: Naim, David
Betreff: Beteiligung der Behörden und sonstiger Träger öffentlicher Belange an der Bauleitplanung der Stadt Coesfeld
Anlagen: Antwort_299097.pdf

Sehr geehrter Herr Naim,

vielen Dank für Ihre Anfrage. Zum o. a. Bauvorhaben haben wir bereits mit Schreiben vom 14.03.2018 Stellung genommen.

Diese Stellungnahme gilt unverändert weiter.

Herzliche Grüße

Zentrale Planung
Access Network Deployment



unitymedia

www.unitymedia.de

Unitymedia NRW GmbH | Postfach 10 20 28 | 34020 Kassel

Handelsregister: Amtsgericht Köln, HRB 55984

Geschäftsführung: Lutz Schüler (Vorsitzender) | Gudrun Scharler | Christian Hindennach | Dr. Herbert Leifker | Winfried Rapp

Bitte prüfen Sie der Umwelt zuliebe, ob der Ausdruck dieser Mail erforderlich ist.



unitymedia

Unitymedia NRW GmbH | Postfach 10 20 28 | 34020 Kassel

Stadt Coesfeld
Herr David Naim
Markt 8
48653 Coesfeld

Bearbeiter(in): Frau Büscher
Abteilung: Zentrale Planung
Direktwahl: +49 561 7818-151
E-Mail: ZentralePlanungND@unitymedia.de
Vorgangsnummer: 299097

Datum
14.03.2018

Seite 1/1

Aufhebung Bebauungsplan Nr. 3 „Neuordnung der Innenstadt“ der Stadt Coesfeld

Sehr geehrter Herr Naim,

vielen Dank für Ihre Informationen.

Gegen die o. a. Planung haben wir keine Einwände.

Für Rückfragen stehen wir Ihnen gerne zur Verfügung. Bitte geben Sie dabei immer unsere oben stehende Vorgangsnummer an.

Freundliche Grüße

Zentrale Planung Unitymedia

Unitymedia NRW GmbH

Postanschrift: Unitymedia NRW GmbH, Postfach 10 20 28, 34020 Kassel

Handelsregister: Amtsgericht Köln | HRB 55984 | Sitz der Gesellschaft: Köln | USt-ID DE 813 243 353

Geschäftsführung: Lutz Schüler (Vorsitzender) | Gudrun Scharler | Christian Hindennach | Dr. Herbert Leifker | Winfried Rapp

www.unitymedia.de

Naim, David

Von: Nico.Meierholz@telekom.de
Gesendet: Freitag, 22. Juni 2018 09:52
An: Naim, David
Betreff: Aufhebung des Bebauungsplans Nr. 3 „Neuordnung der Innenstadt“, Stadt Coesfeld; Ihr Schreiben vom 27.02.2018; WMSTI: 76412355
Anlagen: Lap 1.pdf; Lap 2.pdf

Sehr geehrter Herr Naim,

die Telekom Deutschland GmbH (nachfolgend Telekom genannt) - als Netzeigentümerin und Nutzungsberechtigte i. S. v. § 68 Abs. 1 TKG - hat die Deutsche Telekom Technik GmbH beauftragt und bevollmächtigt, alle Rechte und Pflichten der Wegesicherung wahrzunehmen sowie alle Planverfahren Dritter entgegenzunehmen und dementsprechend die erforderlichen Stellungnahmen abzugeben. Zu der o. g. Planung nehme ich wie folgt Stellung:

Gegen die vorgelegte Aufhebung des Bebauungsplans Nr. 3 „Neuordnung der Innenstadt“ bestehen grundsätzlich keine Einwände.

Im Planbereich befinden sich Telekommunikationslinien der Telekom, die aus den beigefügten Lageplänen ersichtlich sind. Diese versorgen die vorhandene Bebauung. Die Belange der Telekom - z. B. das Eigentum der Telekom, die ungestörte Nutzung ihres Netzes sowie ihre Vermögensinteressen – sind betroffen.

Ich gehe davon aus, dass die Telekommunikationslinien unverändert in ihrer Trassenlage verbleiben können. Der Bestand und der Betrieb der vorhandenen Telekommunikationslinien müssen weiterhin gewährleistet bleiben.

Ich bitte die verspätete Bearbeitung des Vorganges zu entschuldigen.

Vielen Dank!


Mit freundlichen Grüßen
Nico Meierholz

DEUTSCHE TELEKOM TECHNIK GMBH
Technik Niederlassung West
PTI 15 Münster
Nico Meierholz
Referent PPB NBG Münster
Dahlweg 100-102, 48153 Münster
+49 251 78877-7724 (Tel.)
+49 251 78877-9609 (Fax)
+49 170 917-9063 (Mobil)
E-Mail: Nico.Meierholz@telekom.de
www.telekom.de

ERLEBEN, WAS VERBINDET.


Die gesetzlichen Pflichtangaben finden Sie unter: www.telekom.de/pflichtangaben-dttechnik

GROSSE VERÄNDERUNGEN FANGEN KLEIN AN - RESSOURCEN SCHONEN UND NICHT JEDE E-MAIL DRUCKEN.

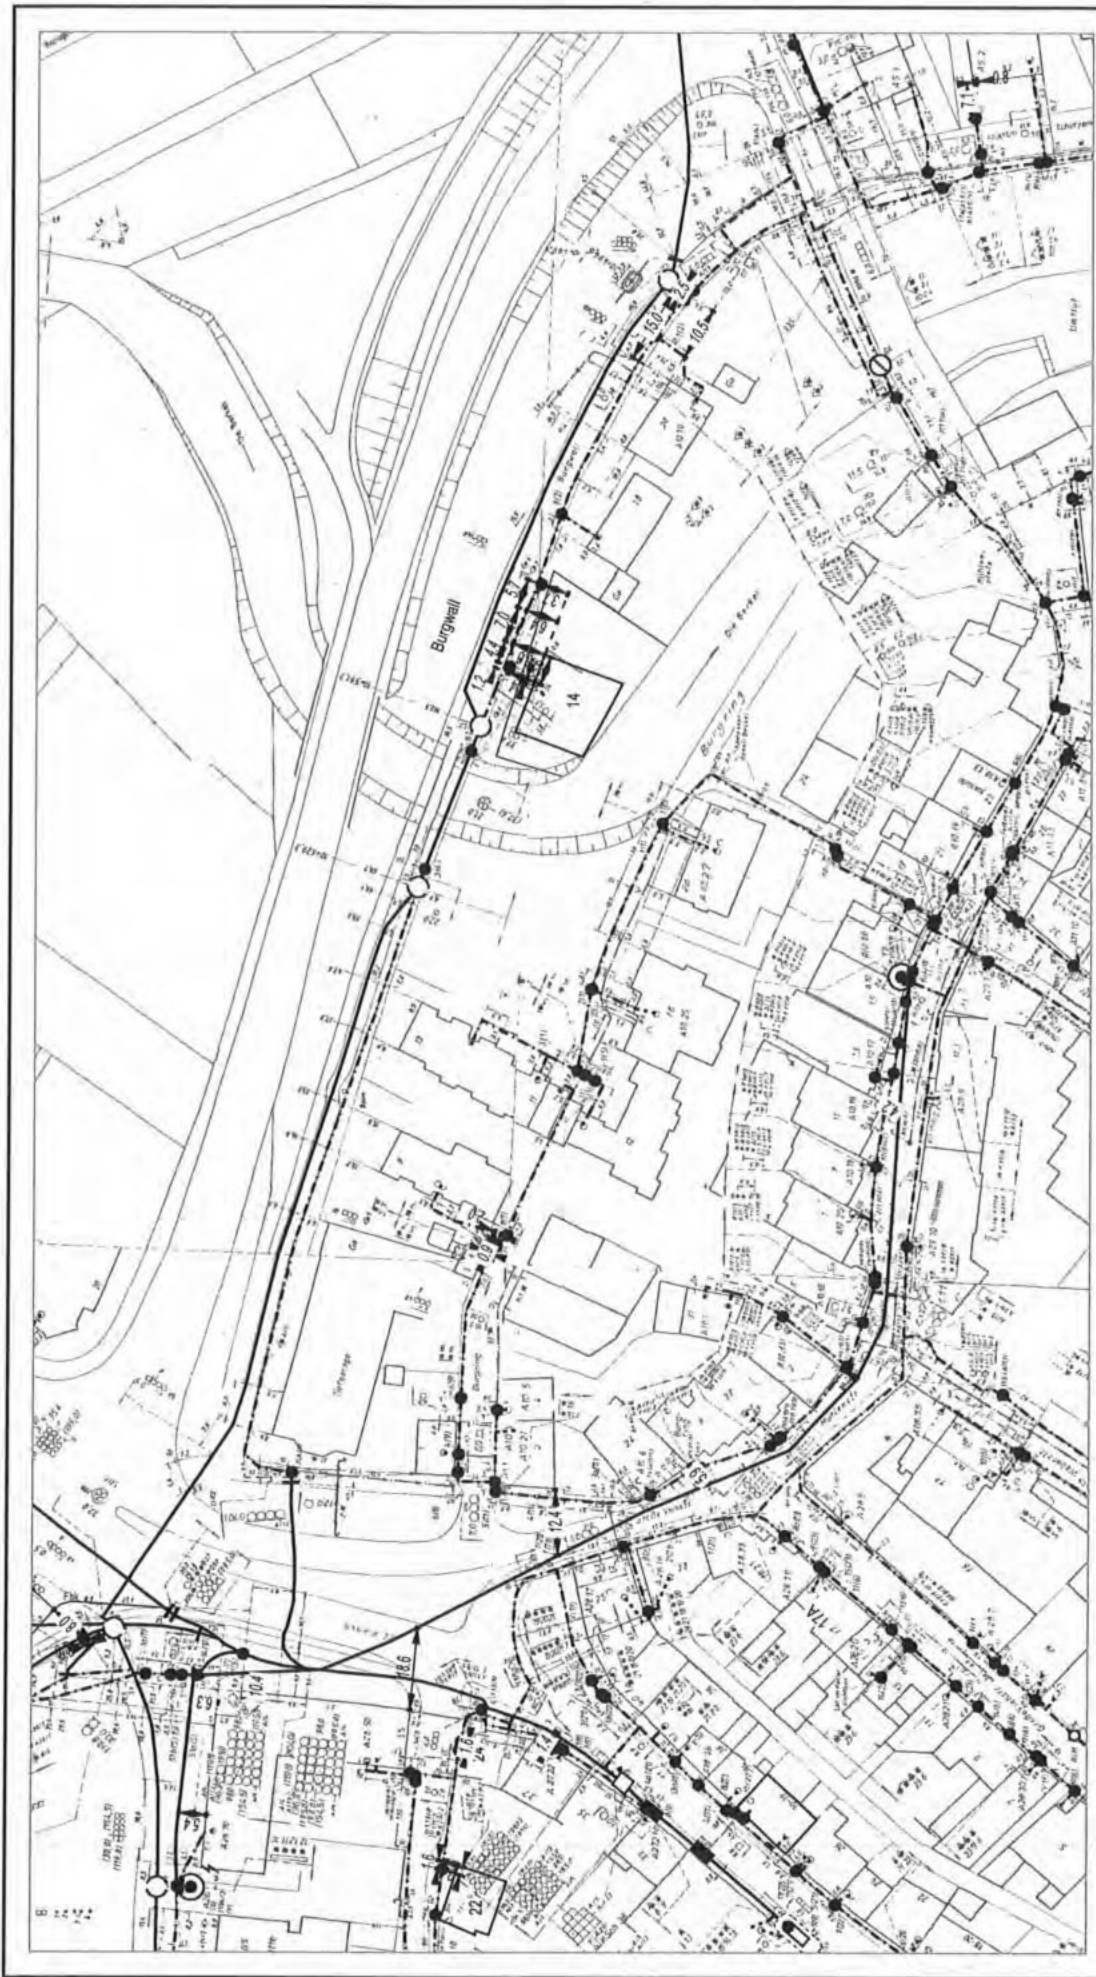

ATVh-Bez.: Kein aktiver Auftrag		ATVh-Nr.: Kein aktiver Auftrag	
TI NL	West		
PTI	Münster		
ONB	Coesfeld	AsB	1
Bemerkung:		VsB	
		Name	Klaus.Flothkoetter@telekom
		Datum	01.03.2018
		Sicht	Lageplan
		Maßstab	1:1000
		Blatt	1



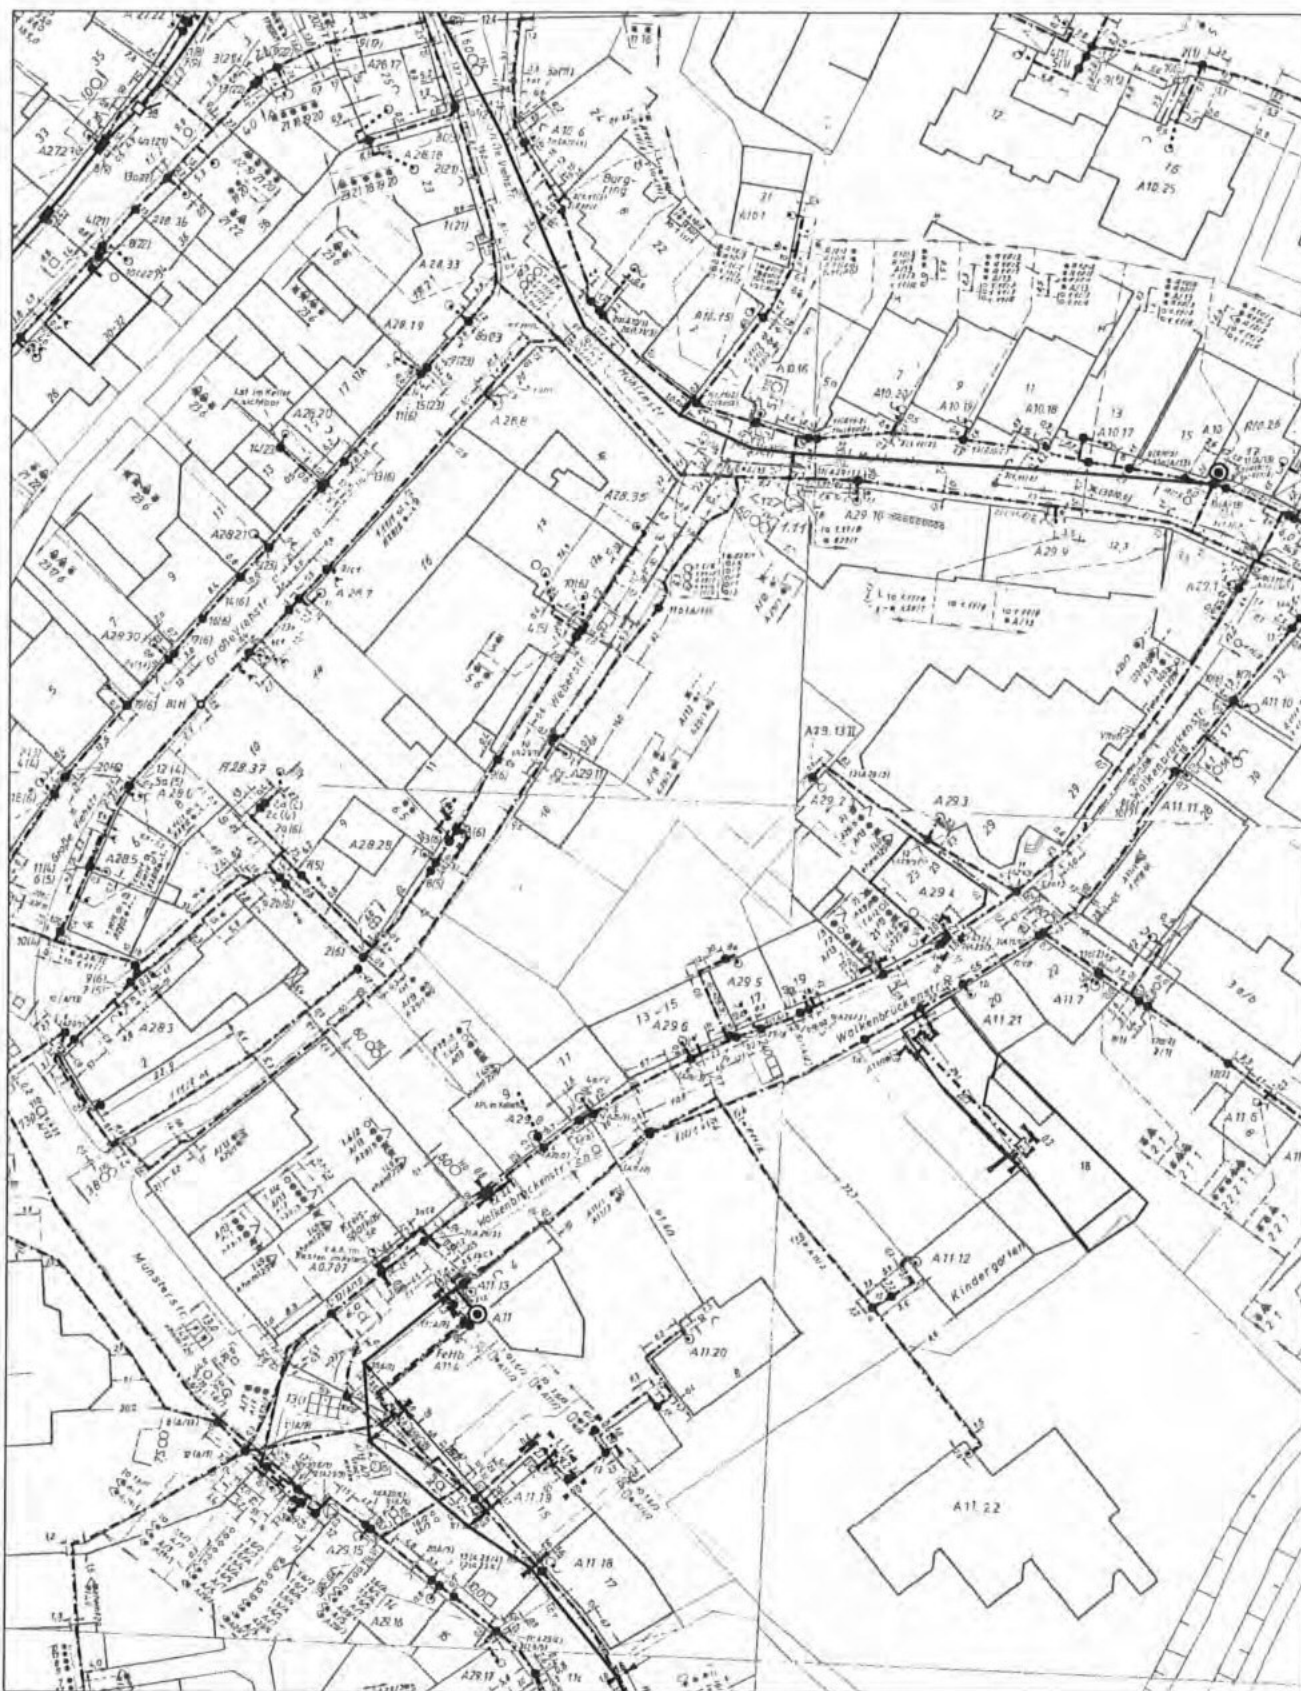

AT/Vh-Bez.:		Kein aktiver Auftrag				AT/Vh-Nr.:		Kein aktiver Auftrag					
TI NL		West											
PTI		Münster											
ONB		Coesfeld				AsB						1	
Bemerkung:				VsB						Sicht		Lageplan	
				Name		Klaus.Flothkoetter@telekom				Maßstab		1:750	
				Datum		01.03.2018				Blatt		2	

Fachbereich 70

Mitteilung



21.06.2018


An den
Fachbereich 60

Im Haus

Stellungnahme zur Aufhebung des Bebauungsplan Nr. 3 „Neuordnung der Innenstadt“

Aus Sicht des FB 70 bestehen keine Bedenken zur Aufhebung des Bebauungsplanes Nr. 3.

Im Auftrag

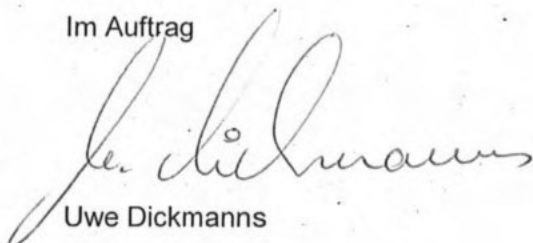

Uwe Dickmanns

Naim, David

Von: Robertson, Nils William <NilsWilliam.Robertson@bezreg-muenster.nrw.de>
Gesendet: Mittwoch, 20. Juni 2018 13:33
An: Naim, David
Betreff: Aufhebung des Bebauungsplans Nr. 3 „Neuordnung der Innenstadt“

Sehr geehrter Herr Naim,

bezüglich des im Betreff benannten Vorhabens bestehen aus Sicht des Dez. 52 der Bezirksregierung Münster keine Bedenken.

Bitte seien Sie so freundlich und bestätigen Sie mir den Erhalt dieser E-Mail.

Ich wünsche Ihnen noch einen angenehmen Tag und verbleibe mit

Mit freundlichen Grüßen
Met vriendelijke groet
Im Auftrag

Nils William Robertson

Bezirksregierung Münster
Dez. 52 / Zi.-Nr. 4018
Telefon: 0251 – 411 – 4540
E-Mail (1): NilsWilliam.Robertson@BezReg-Muenster.NRW.de
E-Mail (2): Dez.52@BezReg-Muenster.NRW.de
Albrecht-Thaer-Straße 9
48147 Münster

Naim, David

Von: Wacker, Ina <ina.wacker@evonik.com>
Gesendet: Dienstag, 19. Juni 2018 14:36
An: Naim, David
Betreff: Aufhebung des Bebauungsplanes Nr. 3 "Neuordnung der Innenstadt", Coesfeld

AUSKUNFTSANFRAGE VOM 18.06.2018; Fernleitungen nicht betroffen

Sehr geehrte Damen und Herren,
sehr geehrter Herr Naim,

an der in Ihrer Anfrage bezeichneten Stelle verlaufen keine durch uns betreute Fernleitungen.

Unser Betreuungsbereich umfasst die Fernleitungen folgender Eigentümer / Betreiber:

ARG mbH & Co. KG
AIR LIQUIDE Deutschland GmbH (teilweise)
BASF SE (nur Propylenfernleitung LU-KA und Ethylenfernleitung KE-LU)
Covestro AG (nur CO-Pipeline)
EPS Ethylen-Pipelines Süd GmbH & Co. KG
INEOS Solvents Germany GmbH
K+S KALI GmbH (teilweise)
OXEA Infrastructure GmbH & Co. KG
PRG Propylenpipelines Ruhr GmbH & Co. KG
TanQuid GmbH & Co. KG (teilweise)
Westgas GmbH
Evonik Technology & Infrastructure GmbH

Bei Änderung Ihrer Planung bitten wir um erneute Anfrage.

gez. Droste gez. Wacker

Dieses Dokument ist ohne Unterschrift gültig.

Bitte beachten Sie, dass Sie uns auch über das kostenfreie BIL-Portal für Leitungsauskünfte erreichen:
<https:portal.bil-leitungsauskunft.de/login>

Mit freundlichen Grüßen

Fernleitungsauskunft
Logistics - Pipelines
Telefax +49 2365 49-4177
fernleitungsauskunft@evonik.com

Evonik Technology & Infrastructure GmbH
Gebäude Elbestraße 7
Paul-Baumann-Straße 1 / PB 44
45772 Marl
www.evonik.de

PIPELINES



Aufsichtsrat
Thomas Wessel, Vorsitzender
Geschäftsführung
Gregor Hetzke, Vorsitzender
Dr. Clemens Herberg,
Stefan Behrens

Sitz der Gesellschaft ist Essen
Registergericht
Amtsgericht Essen
Handelsregister B 25884


Diese E-Mail samt Anlagen ist vertraulich und nur für den genannten Empfänger bestimmt. Sollten Sie diese E-Mail-Nachricht versehentlich erhalten haben, so unterrichten Sie bitte hierüber den Absender und löschen Sie bitte endgültig alle erhaltenen Informationen. Sie sind nicht befugt, unbeabsichtigt erhaltene Informationen Dritten zu offenbaren, sie zu kopieren, weiterzuleiten oder in sonstiger Weise zu verwenden.
B 25884

Mit freundlichen Grüßen

Ina Wacker
Logistics - Pipelines
Telefon +49 2365 49-7541
Telefax +49 2365 49-4177; +49 2365 49-807541
ina.wacker@evonik.com

Evonik Technology & Infrastructure GmbH
Gebäude Elbestraße 7
Paul-Baumann-Straße 1/ Postbereich 44
45772 Marl
www.evonik.de

HWK Münster Bismarckallee 1 48151 Münster

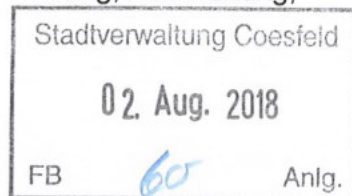Stadt Coesfeld
Fachbereich 60 – Planung, Bauordnung,
Verkehr
Postfach 18 43
48638 Coesfeld

Unser Zeichen (bitte angeben):

B3.3 Hj/Lem

Datum:

24.07.2018

Ihre Fragen beantwortet:

Norbert Hejna
Telefon 0251 5203-121
Telefax 0251 5203-235
norbert.hejna@
hwk-muenster.de
Zimmer: 221

Ihr Schreiben vom 18.06.2018

**Aufhebung des Bebauungsplanes Nr. 3 „Neuordnung der
Innenstadt“**

Sehr geehrte Damen und Herren,

zur Aufhebung o.g. Bebauungsplanes, der zu diesem Zweck jetzt
öffentlich ausliegt, tragen wir gemäß § 3 (2) BauGB keine Anregungen
vor.

Freundliche Grüße

Handwerkskammer Münster

im Auftrag

Dipl.-Ingenieur Norbert Hejna
Technischer Unternehmensberater - Standortberater
Geschäftsbereich WirtschaftsförderungHandwerkskammer Münster
Bismarckallee 1
48151 Münster
Telefon 0251 5203-0
Telefax 0251 5203-106
info@hwk-muenster.de
www.hwk-muenster.dePostanschrift:
Handwerkskammer Münster
Postfach 3480
48019 MünsterSie erreichen uns:
Mo – Do 08:00-17:00 Uhr
Fr 08:00-14:00 Uhr
Zudem nach VereinbarungBankverbindung:
Sparkasse Münsterland Ost
BLZ 400 501 50
Konto 25 092 826
BIC WELADED1MST
IBAN DE36 4005 0150 0025 0928 26Vereinigte Volksbank Münster eG
BLZ 401 600 50
Konto 400 607 100
BIC GENODEM1MSC
IBAN DE27 4016 0050 0400 6071 00