


Schnitt C-C'

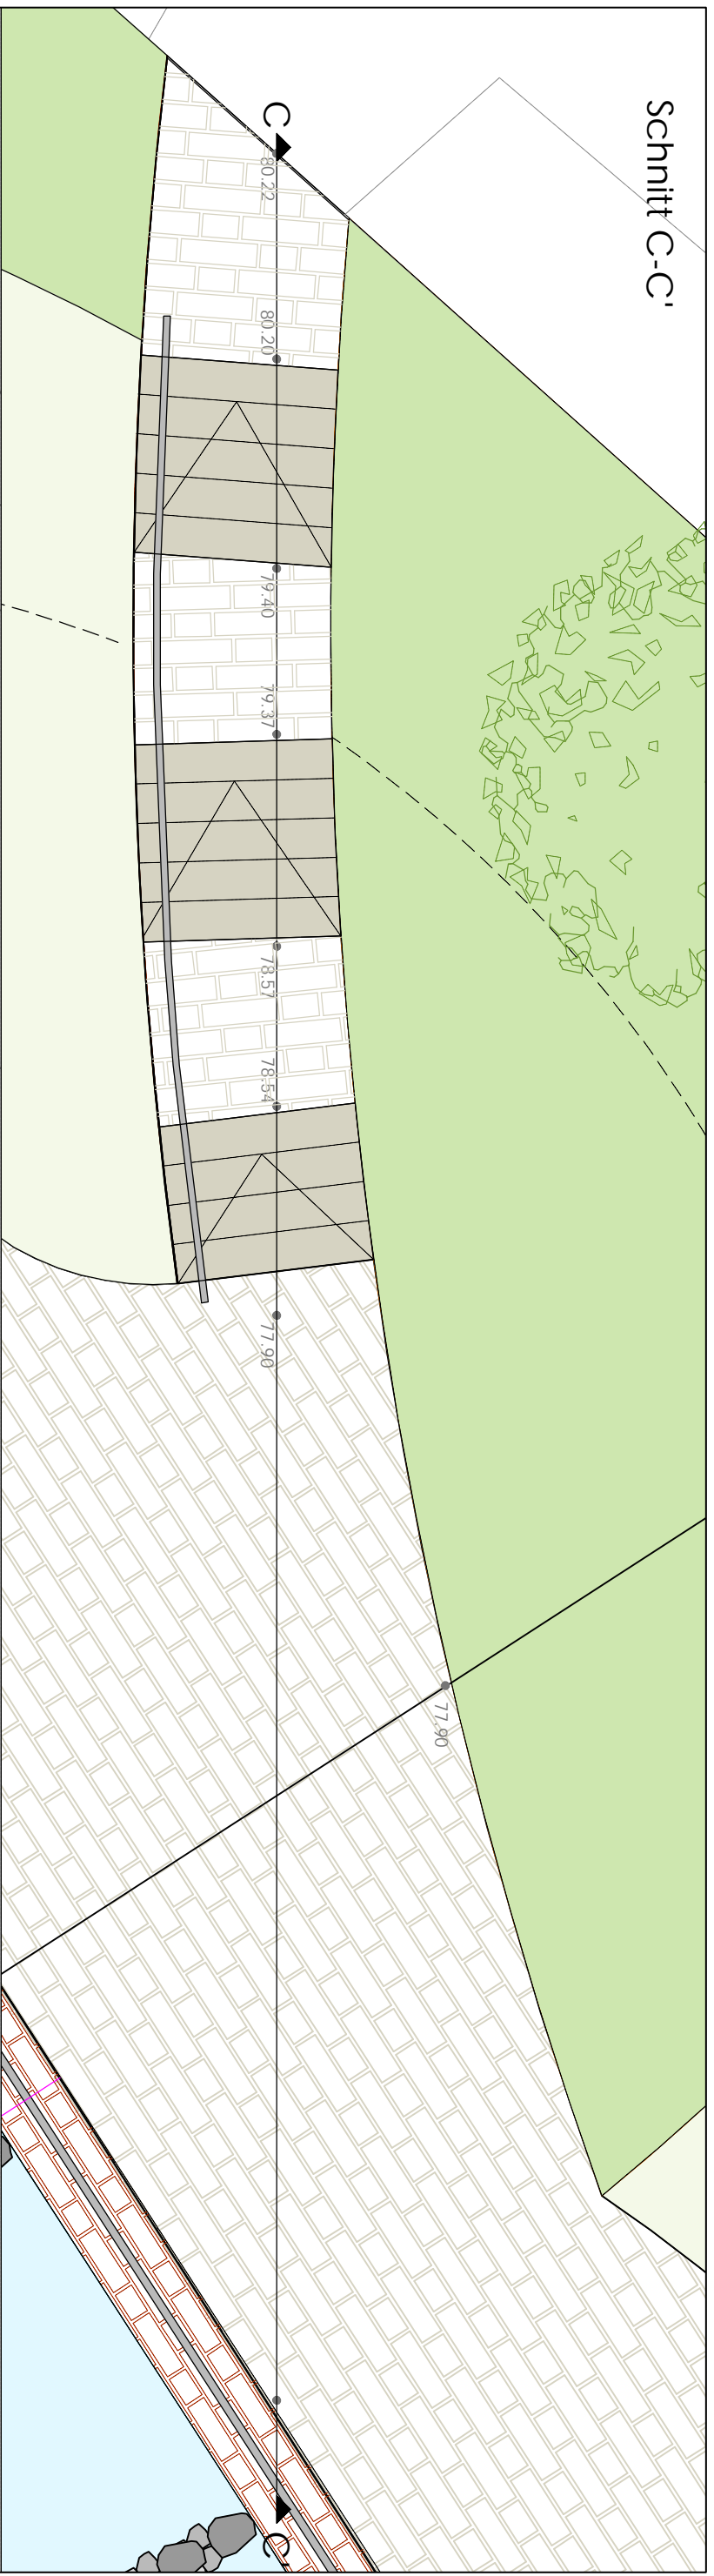

Treppenverlauf

