


# Schnitt D-D'

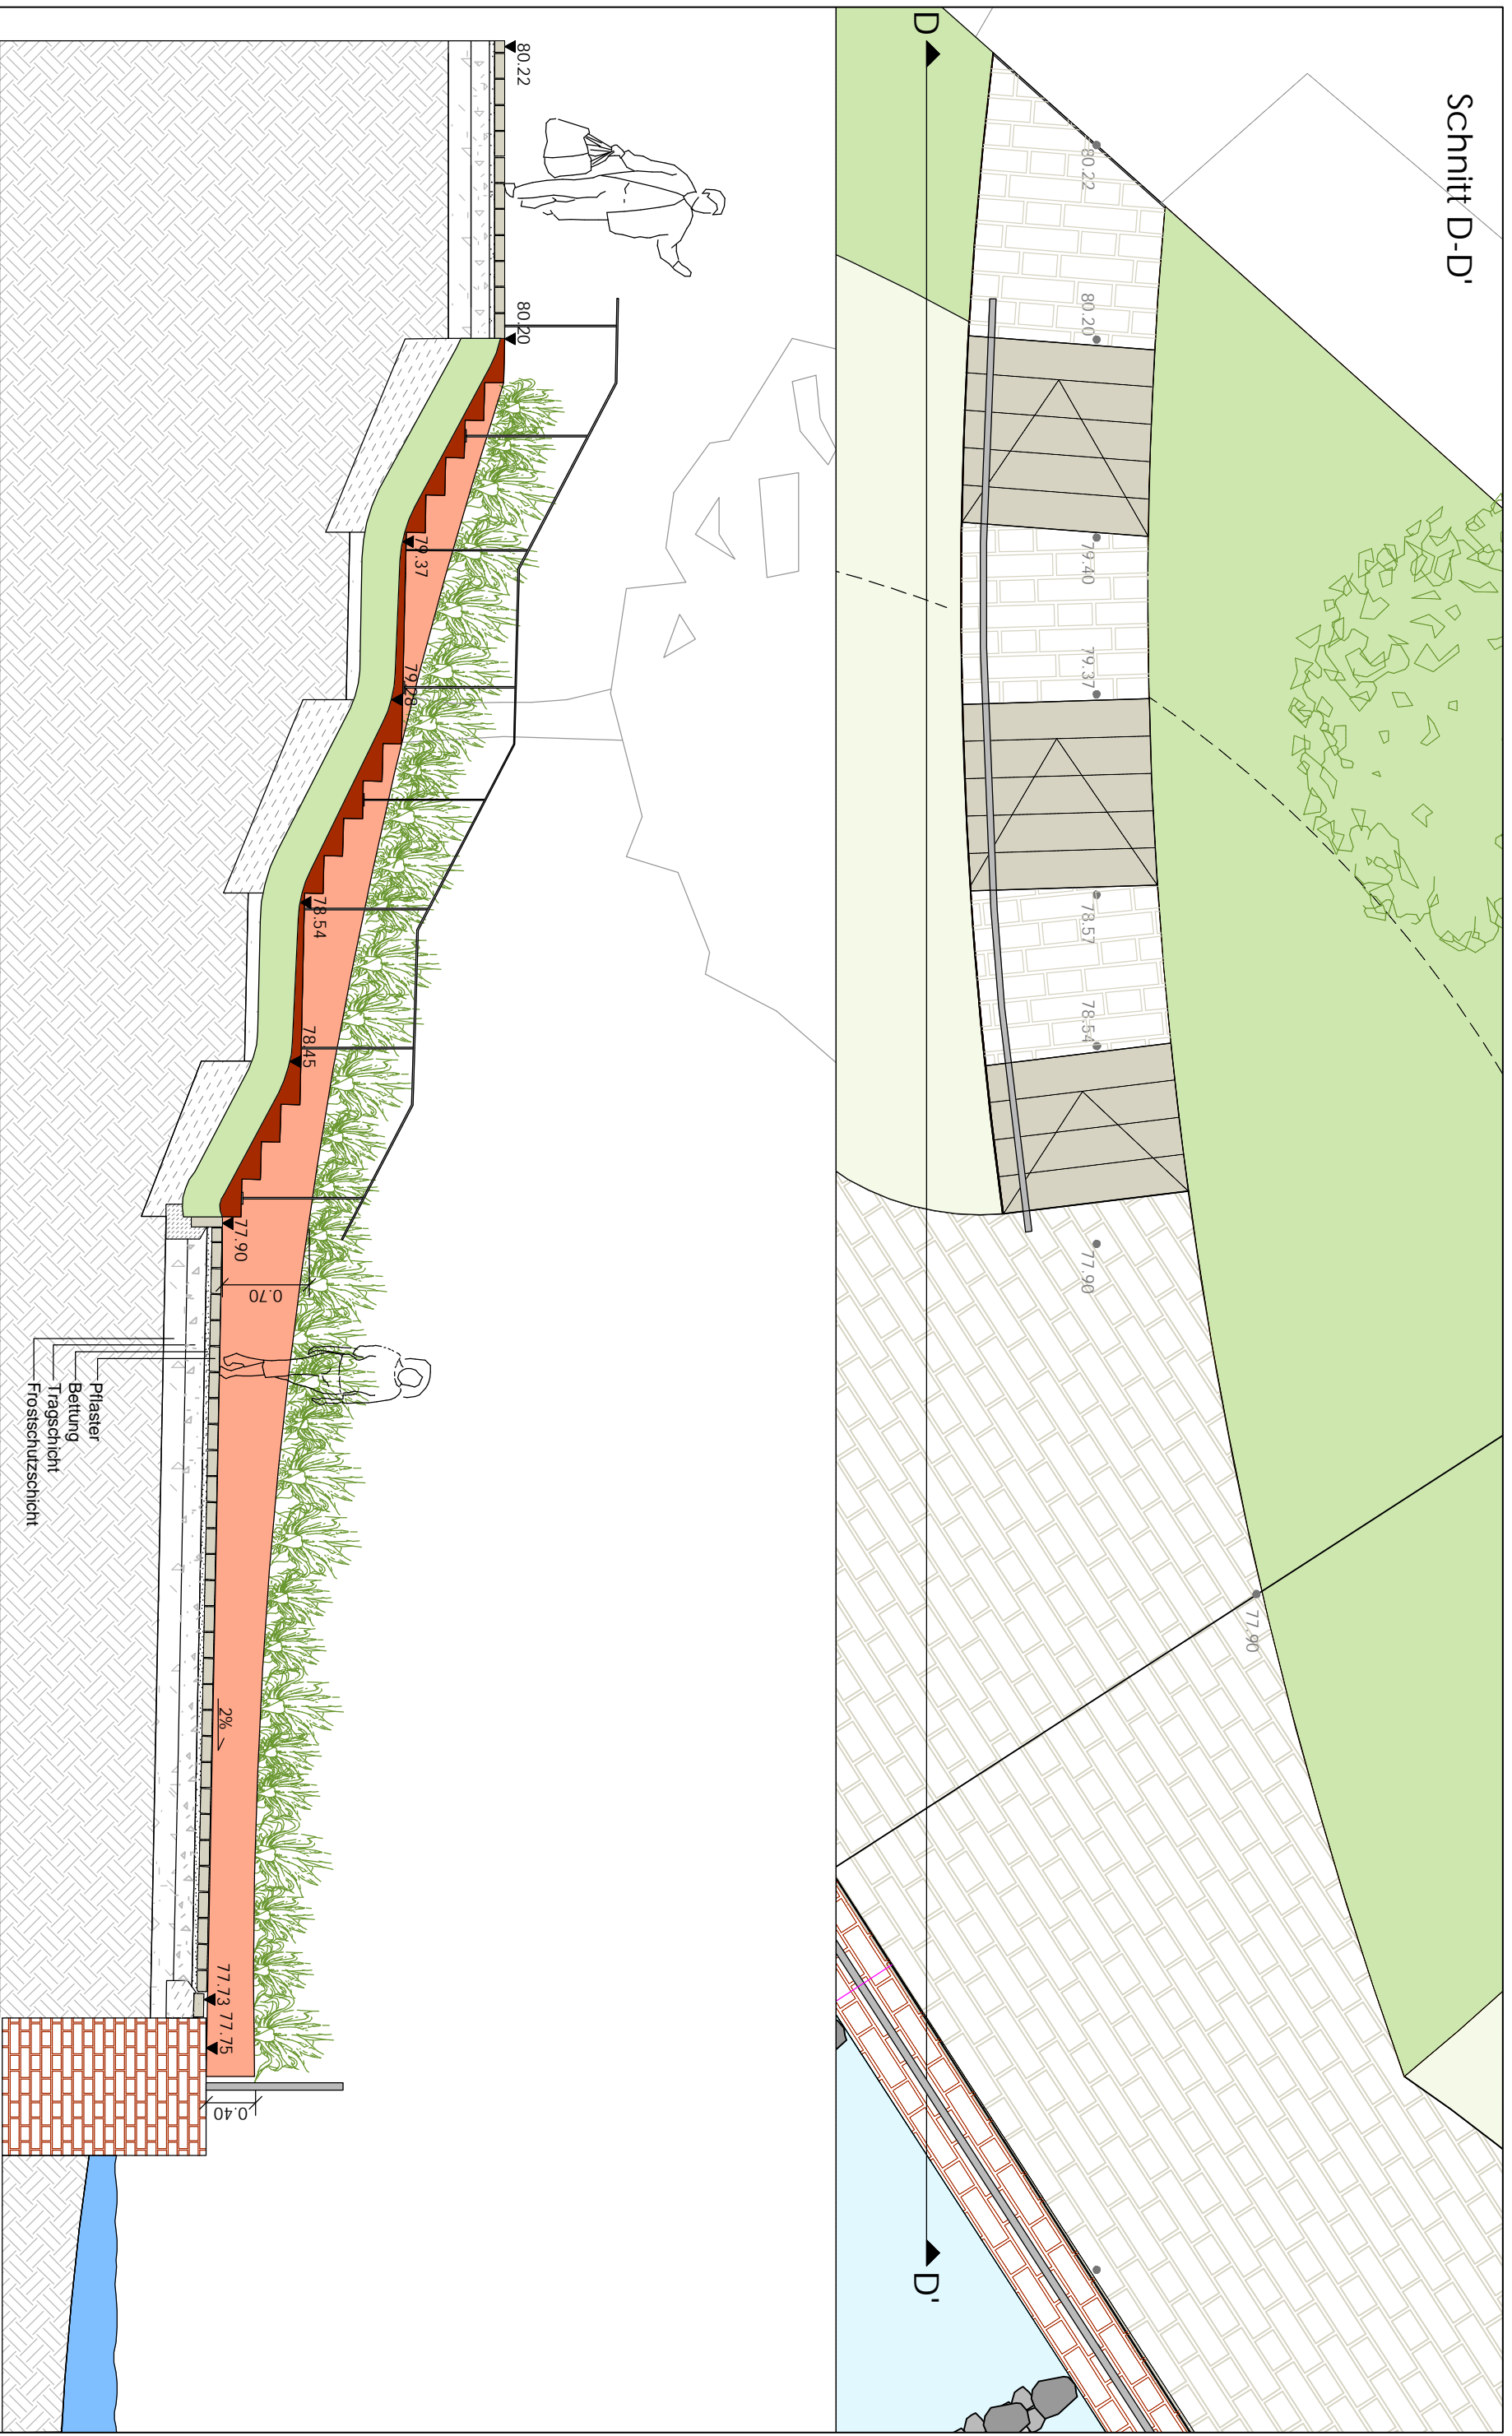

Schnitt D-D', Coesfeld Maßstab 1:50

