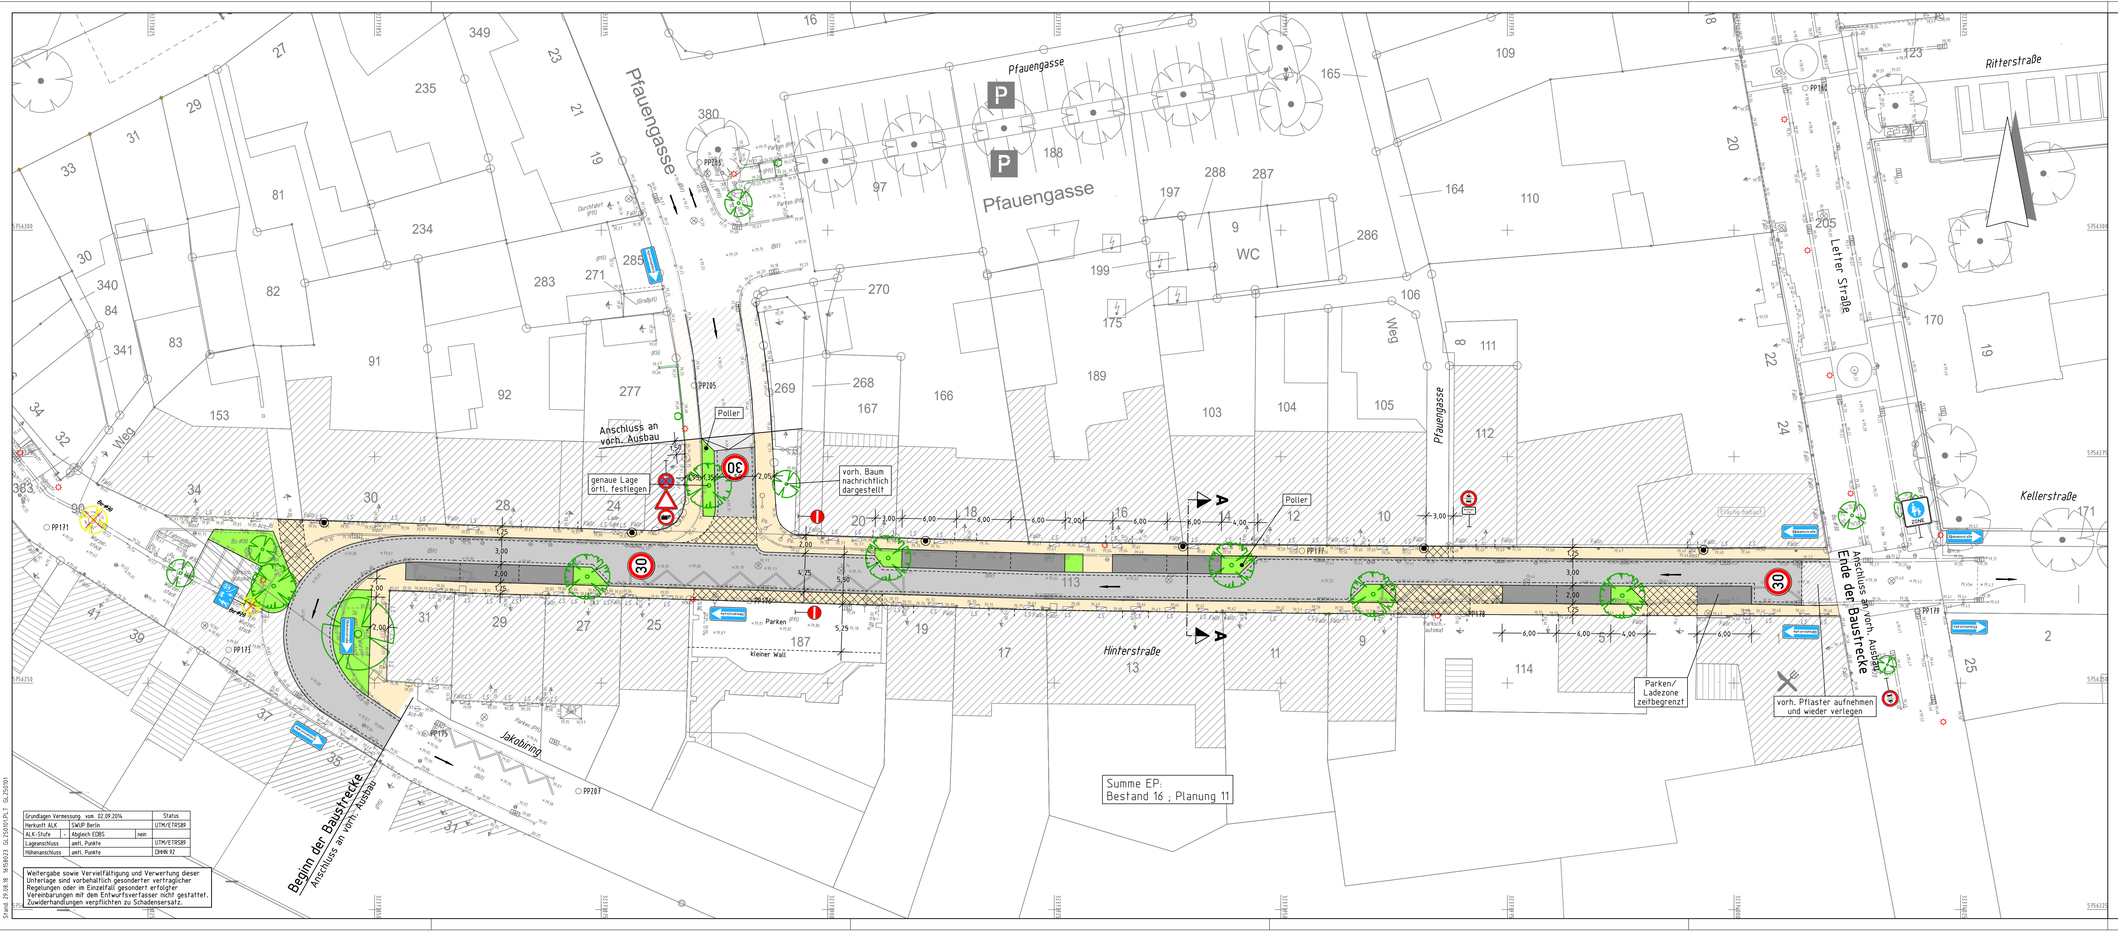

Grundlagen Vermessung: vom 02.09.2014			Status
Herkunft ALK:	SAKP Berlin		UTM/ETRS89
ALK-Stufe	-	Abgleich EDBS	neu
Lageanschluss		amtl. Punkte	UTM/ETRS89
Höhenanschluss		amtl. Punkte	DHHN 92

Weitergabe sowie Vervielfältigung und Verwertung dieser Unterlage sind vorbehaltlich gesonderter vertraglicher Regelungen oder im Einzelfall gesondert erfolgter Vereinbarungen mit dem Entwurfsverfasser nicht gestattet. Zuwiderhandlungen verpflichten zu Schadensersatz.

Stand 29.08.18 16158023 GL2505001.PLT GL2505001

Legende

Planung		Bestand	Planung
	Fahrbahn, bituminös		Zufahrten
	Fahrbahn, Pflaster		Lampen
	Gehweg, Pflaster		Straßenablauf
	Parken, Pflaster		Querneigung
	Grünbeet		Baum
	Kreuzungsbereich, Pflaster		Baum entfällt
			Baumscheibe

Index	Datum	bearb.	gez.	gepr.	Art der Änderung

Beratung • Planung • Bauleitung
Am Tie 1
49086 Osnabrück
E-Mail: osnabrueck@pbh.org
Telefon (0541) 1819 - 0
Telefax (0541) 1819 - 111
Internet: www.pbh.org
pbh PLANUNGSBÜRO HAHM

Stadt Coesfeld

Ausbau der Hinterstraße

Verkehrsanlagen

Vorplanung

Lageplan Gestaltung - Variante 1

bearbeitet:	29.08.2018	Harder	Maßstab: 1:250	Proj. Nr.: 16158023	Anlage:	Blatt Nr.: 1/2
gezeichnet:	29.08.2018	Niestrath				
geprüft:						

Planverfasser:
Osnabrück,

Unterschrift

Aufgestellt: