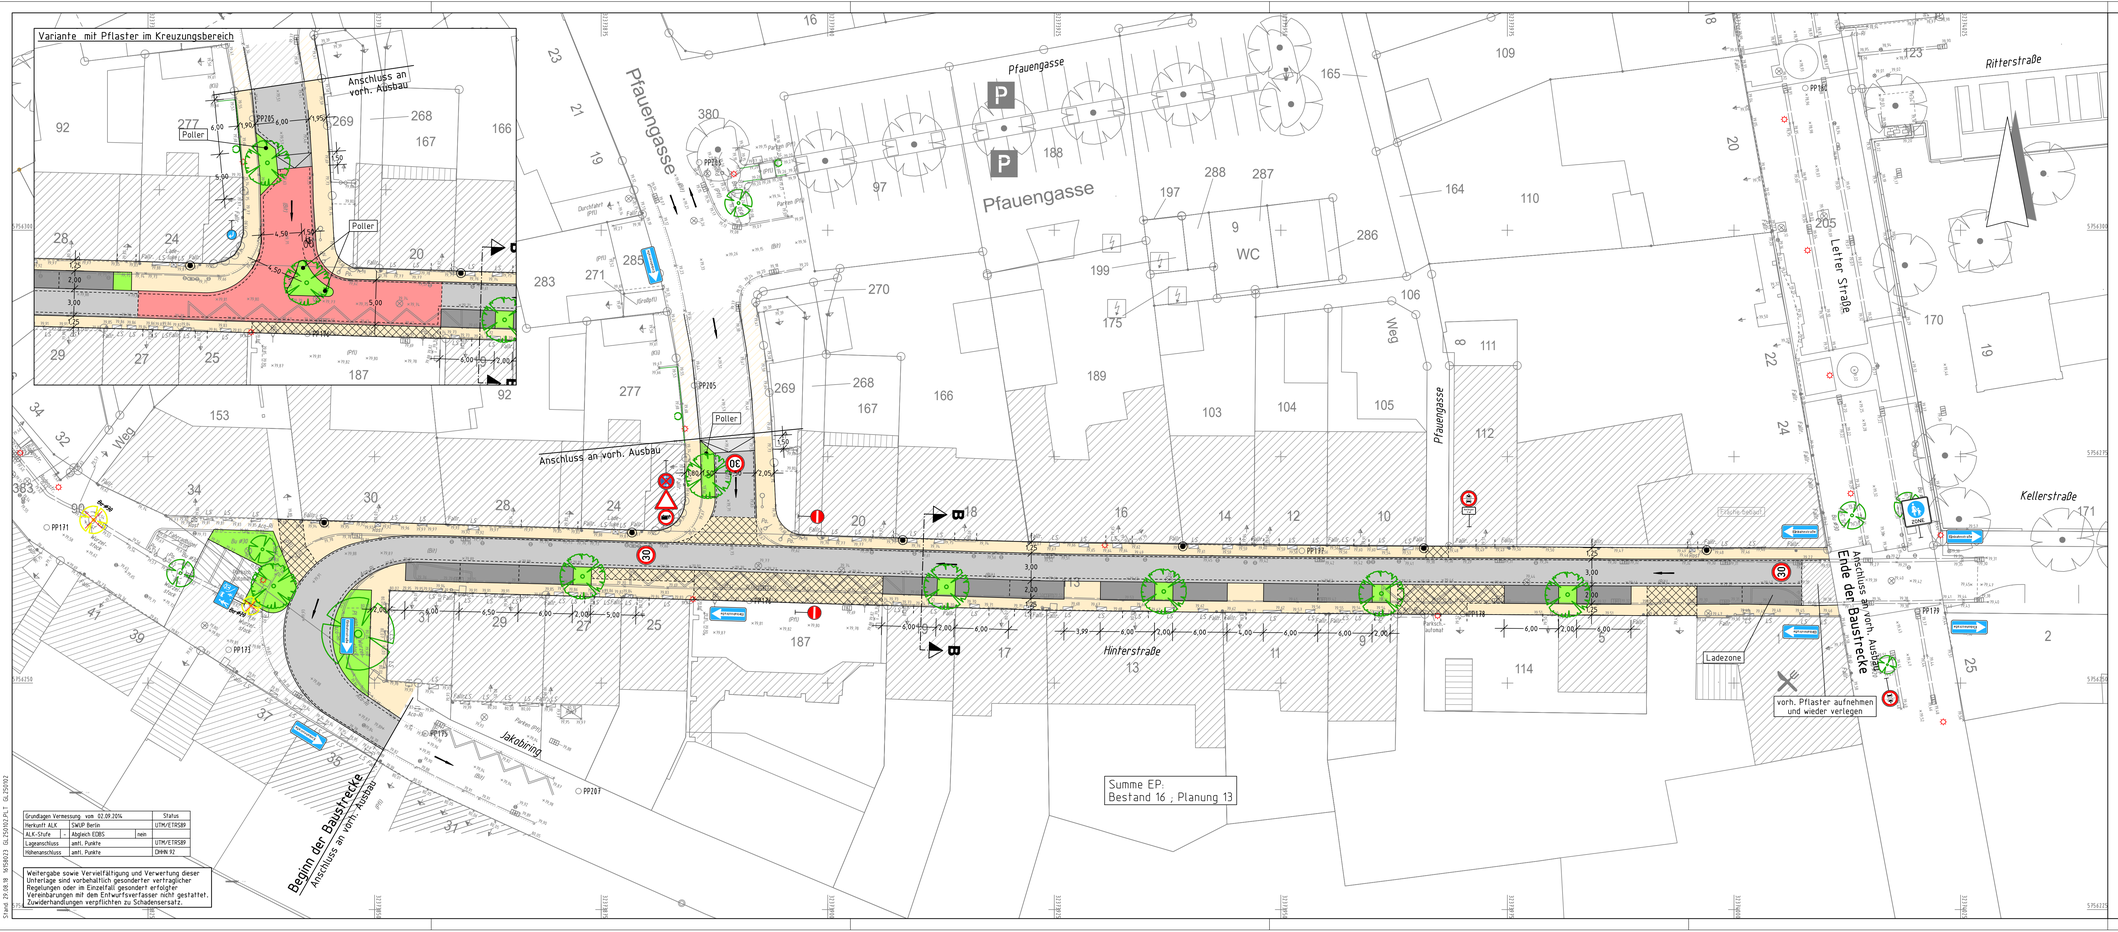

Grundlagen Vermessung vom 02.09.2014			Status
Herkunft ALK	SWUP Berlin		UTM/ETRS89
ALK-Stufe	- Abgleich EOBS	nein	
Lageanschluss	amtl. Punkte		UTM/ETRS89
Höhenanschluss	amtl. Punkte		DHHN 92

Weitergabe sowie Vervielfältigung und Verwertung dieser Unterlage sind vorbehaltlich gesonderter vertraglicher Regelungen oder im Einzelfall gesondert erfolgter Vereinbarungen mit dem Entwurfsverfasser nicht gestattet. Zuwiderhandlungen verpflichten zu Schadensersatz.

Stand 29.08.18 16158023 GL250102.PLT GL250102

Legende

Planung		Bestand	Planung	
	Fahrbahn, bituminös			Zufahrten
	Fahrbahn, Pflaster			Lampen
	Gehweg, Pflaster			Straßenablauf
	Parken, Pflaster			Querneigung
	Grünbeet			Baum
	Kreuzungsbereich, Pflaster			Baum entfällt
				Baumscheibe

Index	Datum	bearb.	gez.	gepr.	Art der Änderung

Beratung • Planung • Bauleitung
Am Tie 1
49086 Osnabrück
E-Mail: osnabrueck@pbh.org
Telefon (0541) 1819 - 0
Telefax (0541) 1819 - 111
Internet: www.pbh.org
pbh PLANUNGSBÜRO HAHM

Stadt Coesfeld

Ausbau der Hinterstraße

Verkehrsanlagen

Vorplanung

Lageplan Gestaltung - Variante 2

			Maßstab:	Proj. Nr.:	Anlage:	Blatt Nr.:
bearbeitet:	29.08.2018	Harder	1:250	16158023		2/2
gezeichnet:	29.08.2018	Niestrath				
geprüft:						

Planverfasser:
Osnabrück,

Unterschrift

Aufgestellt: