



Anlage zur Beschlussvorlage 54/2019
Haltverbotszone "Westliche Grimpingstraße"
Übersichtsplan

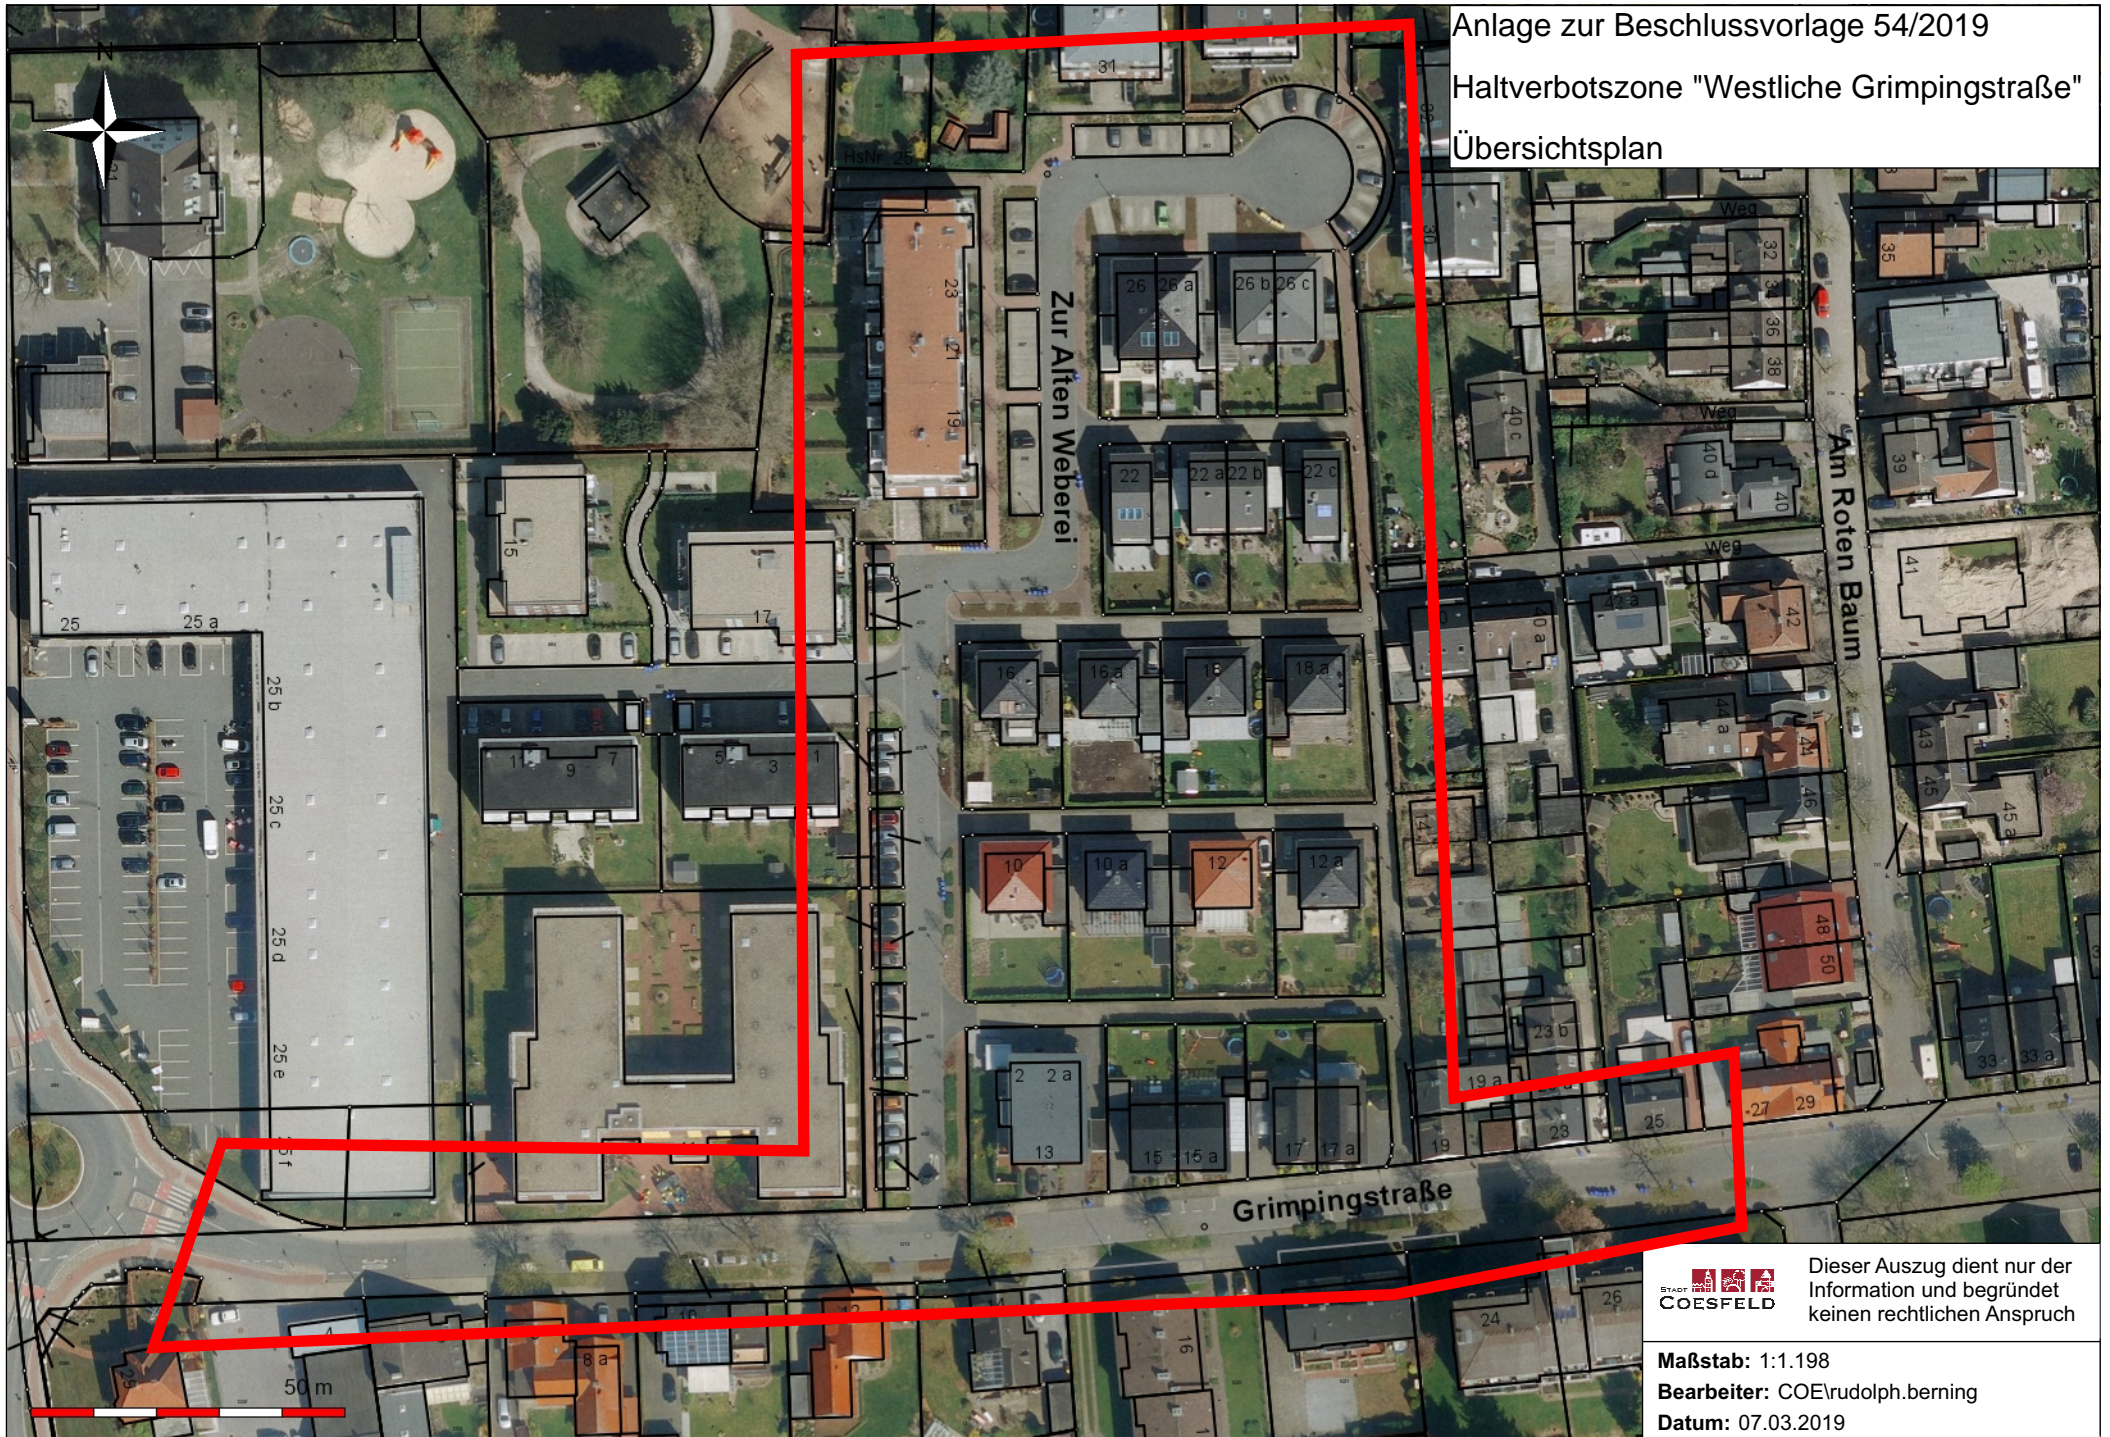

 Dieser Auszug dient nur der Information und begründet keinen rechtlichen Anspruch

Maßstab: 1:1.198
Bearbeiter: COE|rudolph.berning
Datum: 07.03.2019