


Übersichtsplan

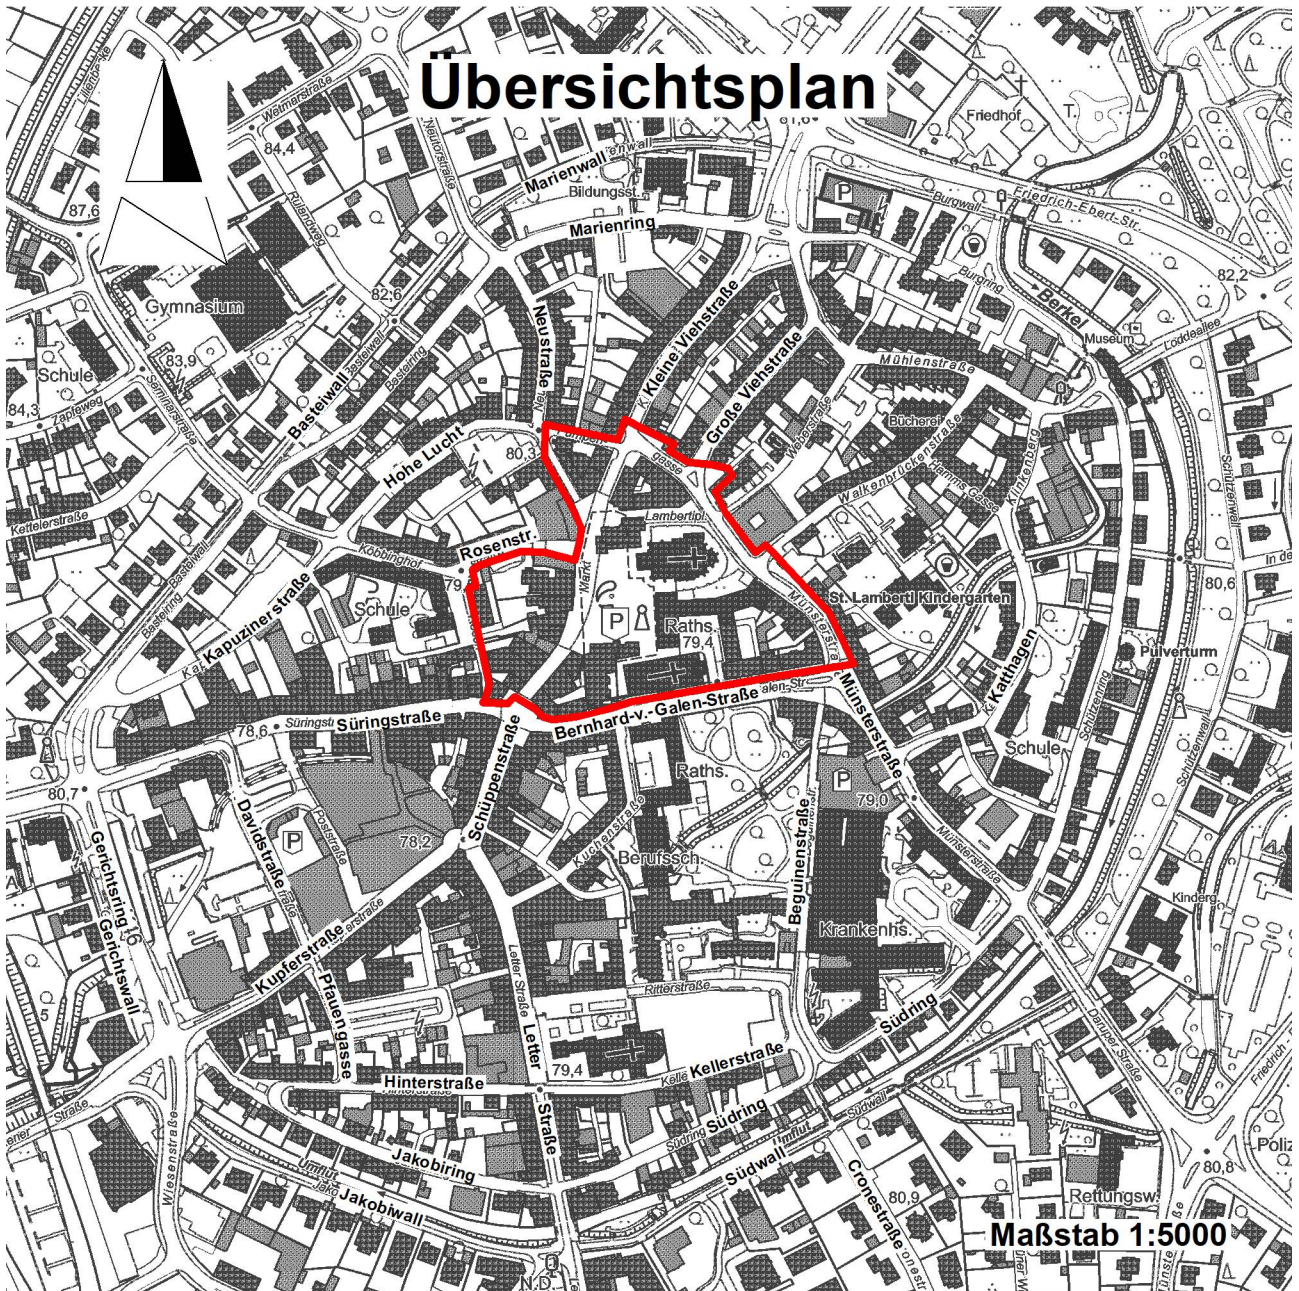

Maßstab 1:5000