


- Legende:**
- 2P vorhandene Parkflächenmarkierung
 - 2P geplante Parkflächenmarkierung
(jew. mit Angabe der Anzahl der Stellplätze)
 -  Beschilderung mit Verkehrszeichen 290 "Halteverbot für eine Zone" einschließlich Zusatzzeichen 1053-30 "Parken in gekennzeichneten Flächen erlaubt"
 - 10 laufende Nummerierung der Stellplatzbereiche

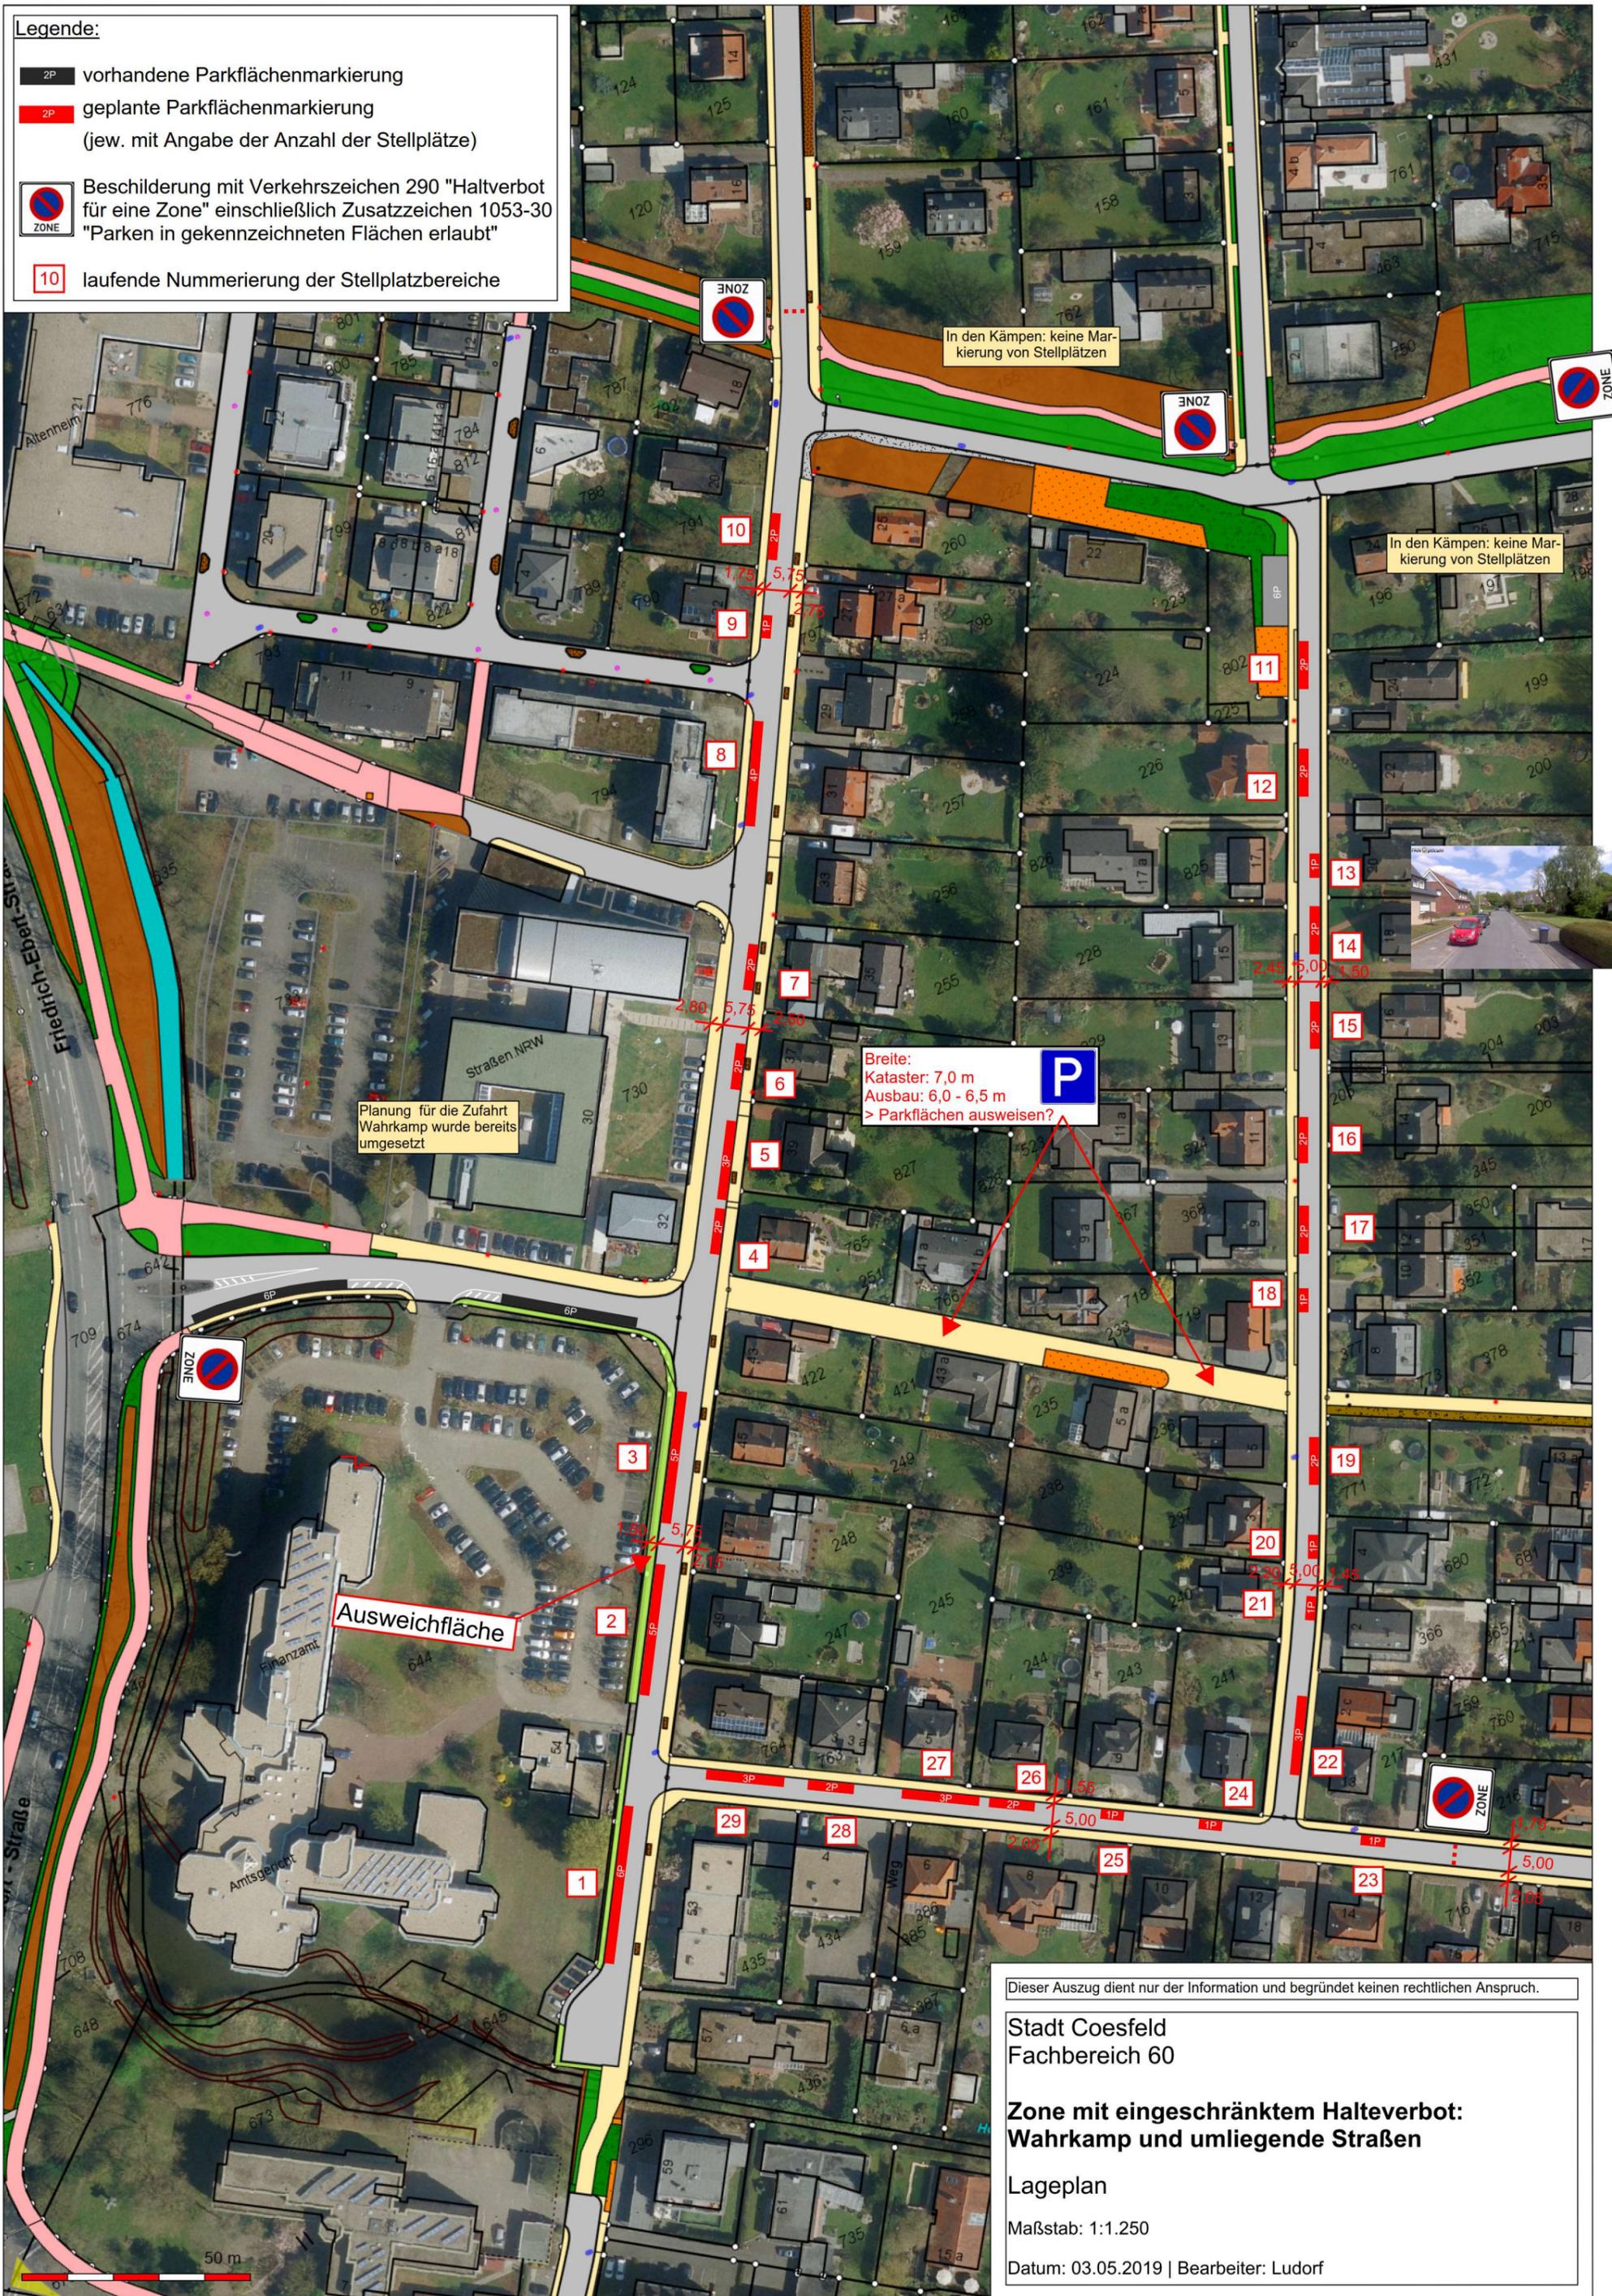

Dieser Auszug dient nur der Information und begründet keinen rechtlichen Anspruch.

Stadt Coesfeld
 Fachbereich 60

**Zone mit eingeschränktem Halteverbot:
 Wahrkamp und umliegende Straßen**

Lageplan
 Maßstab: 1:1.250
 Datum: 03.05.2019 | Bearbeiter: Ludorf