


Legende:

- 2P vorhandene Parkflächenmarkierung
- 2P geplante Parkflächenmarkierung (jew. mit Angabe der Anzahl der Stellplätze)
-  Beschilderung mit Verkehrszeichen 290 "Haltverbot für eine Zone" einschließlich Zusatzzeichen 1053-30 "Parken in gekennzeichneten Flächen erlaubt"
- 10 laufende Nummerierung der Stellplatzbereiche
- Änderung/Ergänzung gegenüber der auf der Bürgerversammlung vorgestellten Planung

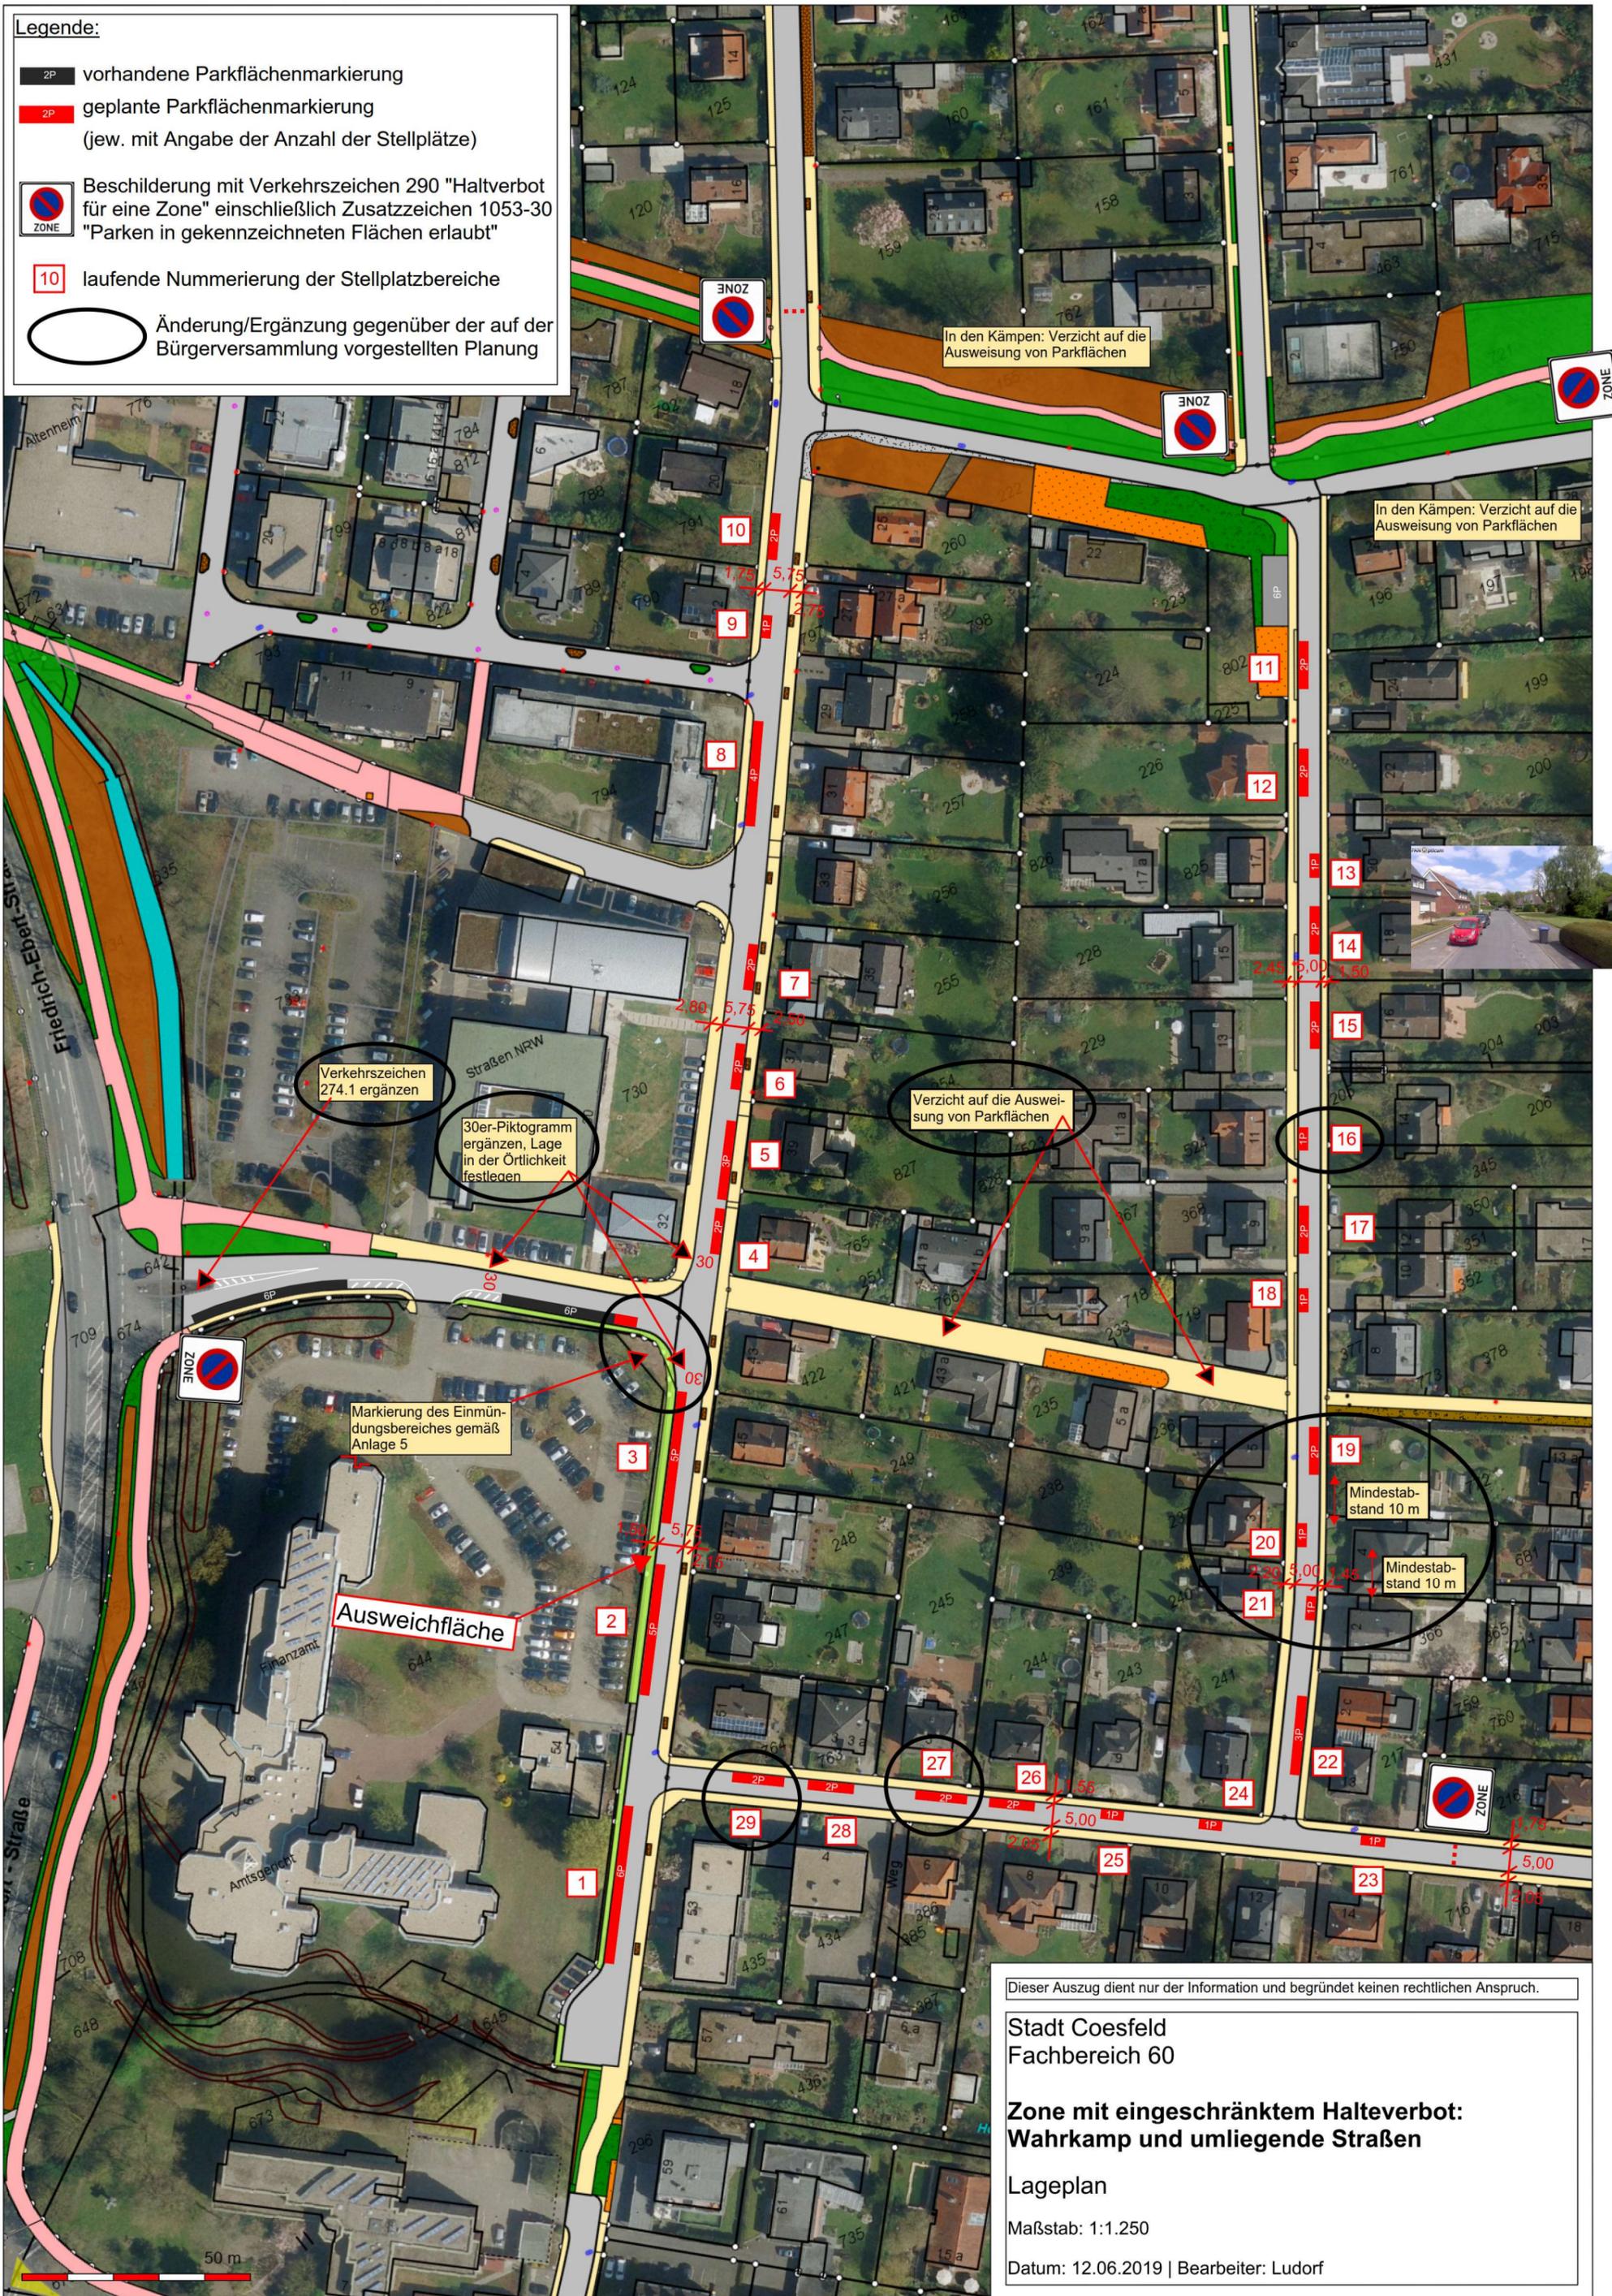

In den Kämpen: Verzicht auf die Ausweisung von Parkflächen

In den Kämpen: Verzicht auf die Ausweisung von Parkflächen

Verkehrszeichen 274.1 ergänzen

30er-Piktogramm ergänzen, Lage in der Örtlichkeit festlegen

Verzicht auf die Ausweisung von Parkflächen

Markierung des Einmündungsbereiches gemäß Anlage 5

Ausweichfläche

Mindestabstand 10 m

Mindestabstand 10 m

Dieser Auszug dient nur der Information und begründet keinen rechtlichen Anspruch.

Stadt Coesfeld
 Fachbereich 60

**Zone mit eingeschränktem Haltverbot:
 Wirkamp und umliegende Straßen**

Lageplan
 Maßstab: 1:1.250
 Datum: 12.06.2019 | Bearbeiter: Ludorf