Prinzipskizze! Detaillierte Prüfung und Ausarbeitung erfolgt im Rahmen der weiteren Planung.

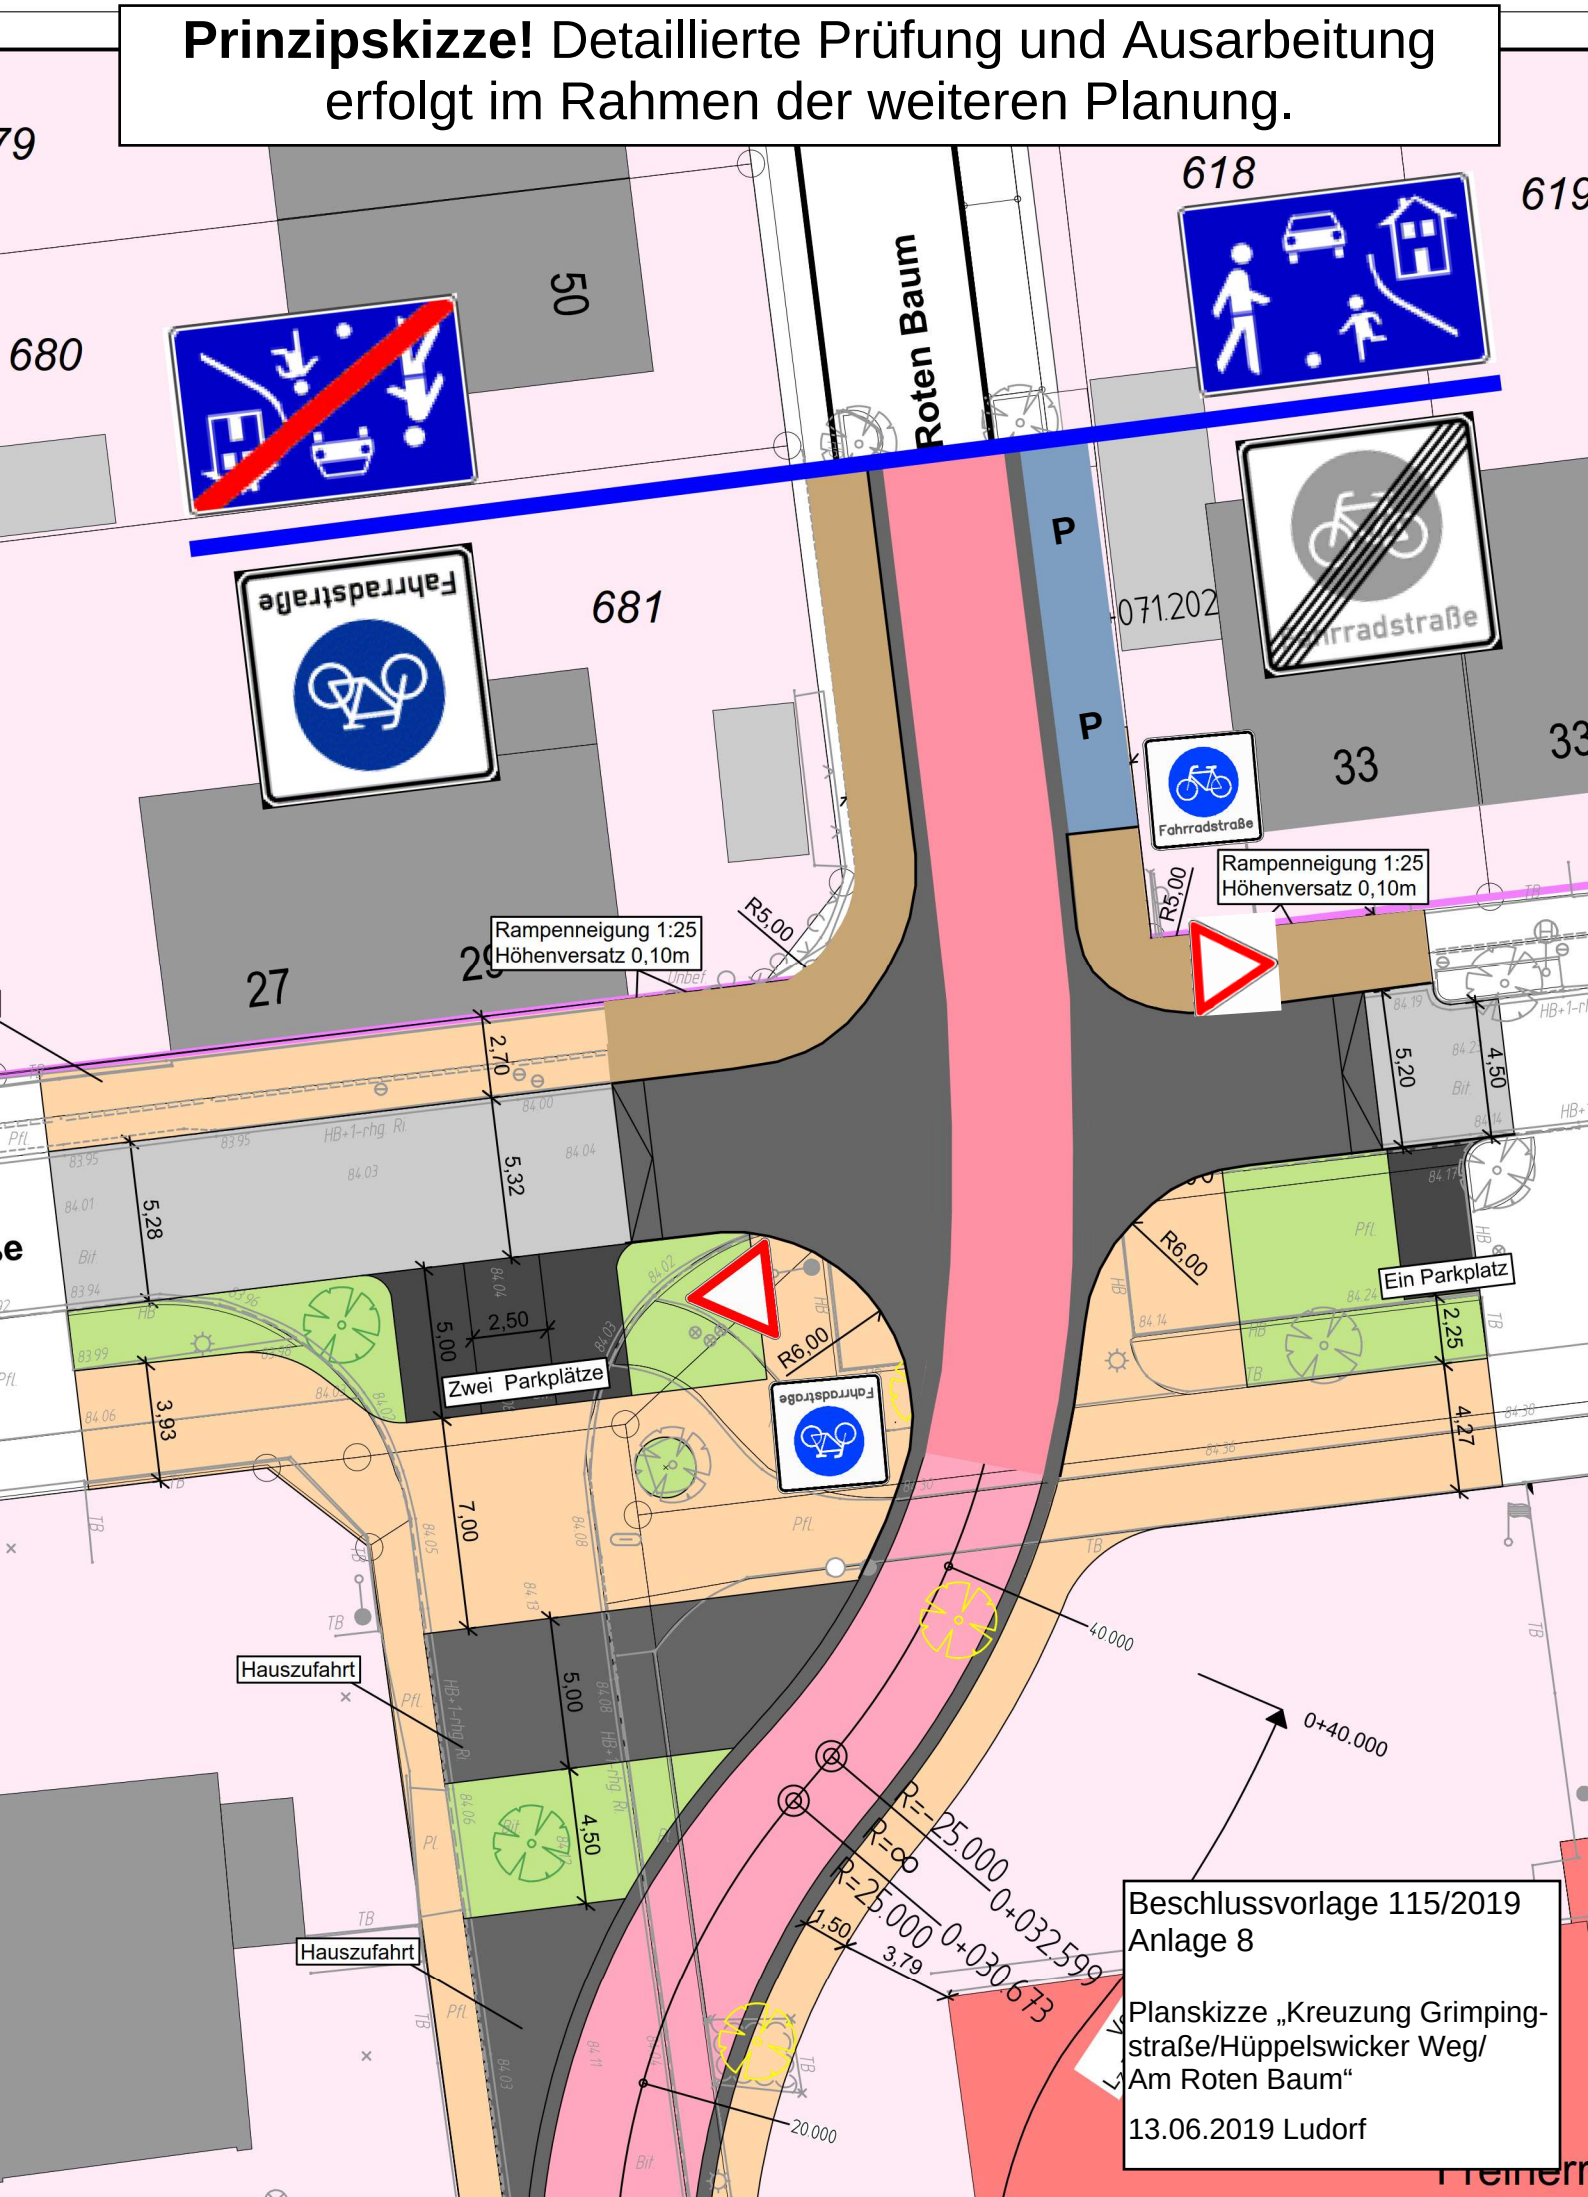

Beschlussvorlage 115/2019
Anlage 8

Planskizze „Kreuzung Grimpingstraße/Hüppelswicker Weg/ Am Roten Baum“

13.06.2019 Ludorf