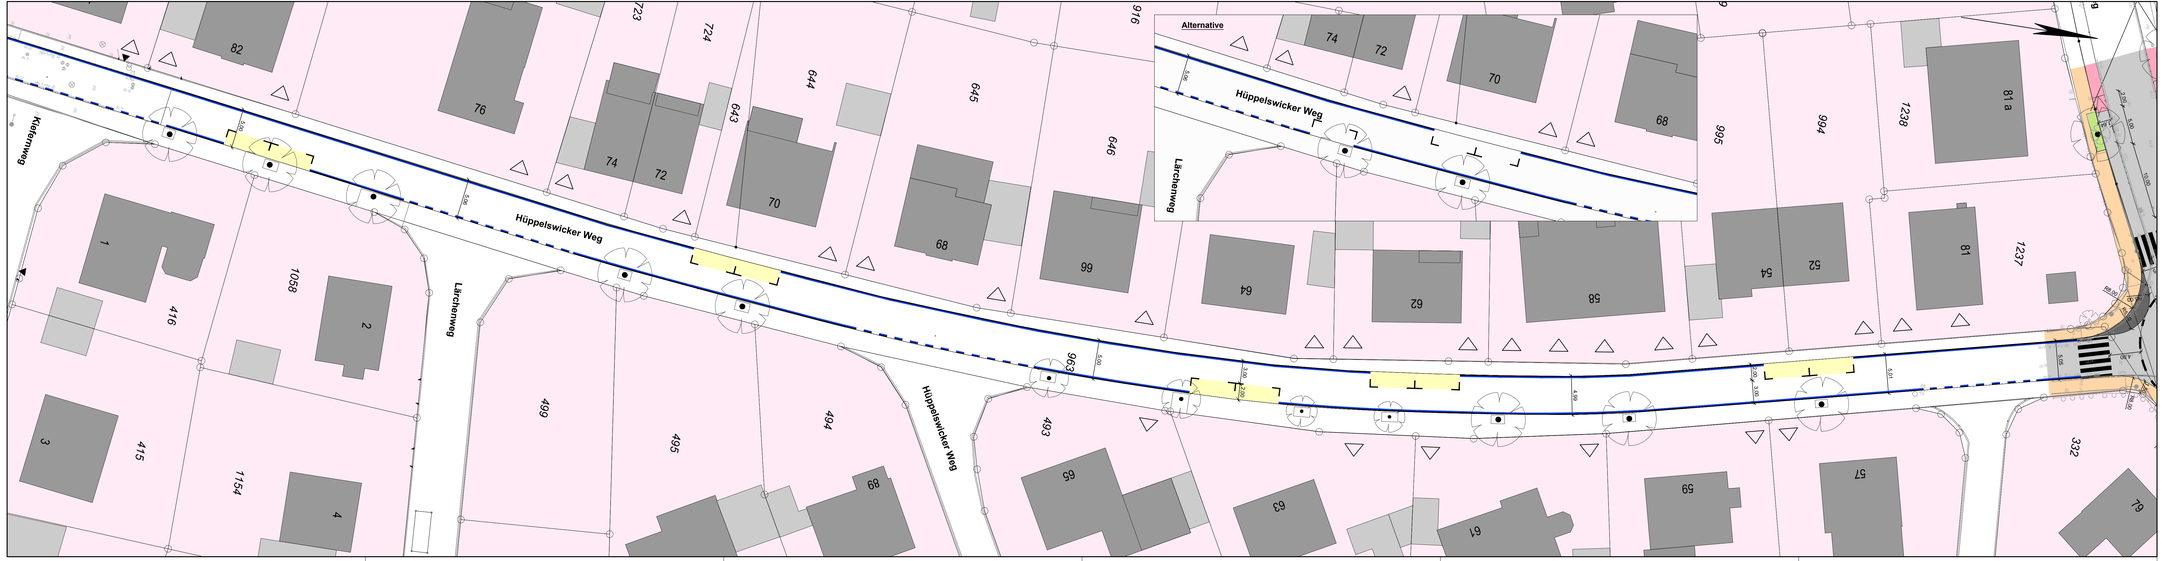

Zeichenerklärung

Planung

- Fahrbahn
- Radwegbereich
- Gehweg Markierung
- Parkflächen (Schmalstrich, Farbe: weiß) mit angrenzender Radwegmarkierung (Schmalstrich, Farbe: blau)
- Markierung Parkflächen (Breitstrich, Länge: 0,5m, Lücke: 0,20 m, Farbe: weiß) mit angrenzender Radwegmarkierung (Schmalstrich, Länge: 0,5m, Lücke: 0,20 m, Farbe: blau)
- Darstellung Parkflächen im Lageplan, keine farbliche Markierung vor Ort
- Zufahrt

Datum	gez.	Änderung	Datum	gez.	Änderung

Entwurfsverfasser

eberhardt die ingenieure

eberhardt - die ingenieure gbr
Bahnhofstraße 1
49545 Tecklenburg

Kommunikation:
Tel.: 05482 - 9899-100
Fax: 05482 - 9899-101
www.die-ing.de

Tecklenburg, 2018-06-

Projekt-Nr.: 01 18 0005		
	Datum	Zeichen
bearbeitet	2018/06	ms
gezeichnet	2018/06	ms / us
geprüft		

STADT COESFELD
Fachbereich 60

Straße: Schnelle Radwegeverbindung
Nächster Ort: Coesfeld

Unterlage:	5
Blatt-Nr.:	7
Reg.-Nr.:	--

	Datum	Zeichen
bearbeitet		
gezeichnet		
geprüft		

Schnelle Radwegeverbindung
Coesfeld Süd

Hüppelswicker Weg

Lageplan
Maßstab: 1:250

A u f g e s t e l l t :

Coesfeld, den .....

im Auftrag: .....

Vorabzug
Stand: 2018-06-28

P:\01_ST\01180005\30_Zeichnungen\VESTRA_C30\180622_E05_lp_30_Grimpingel_Variante_1.dwg\7-Hüppelswicker Weg\