


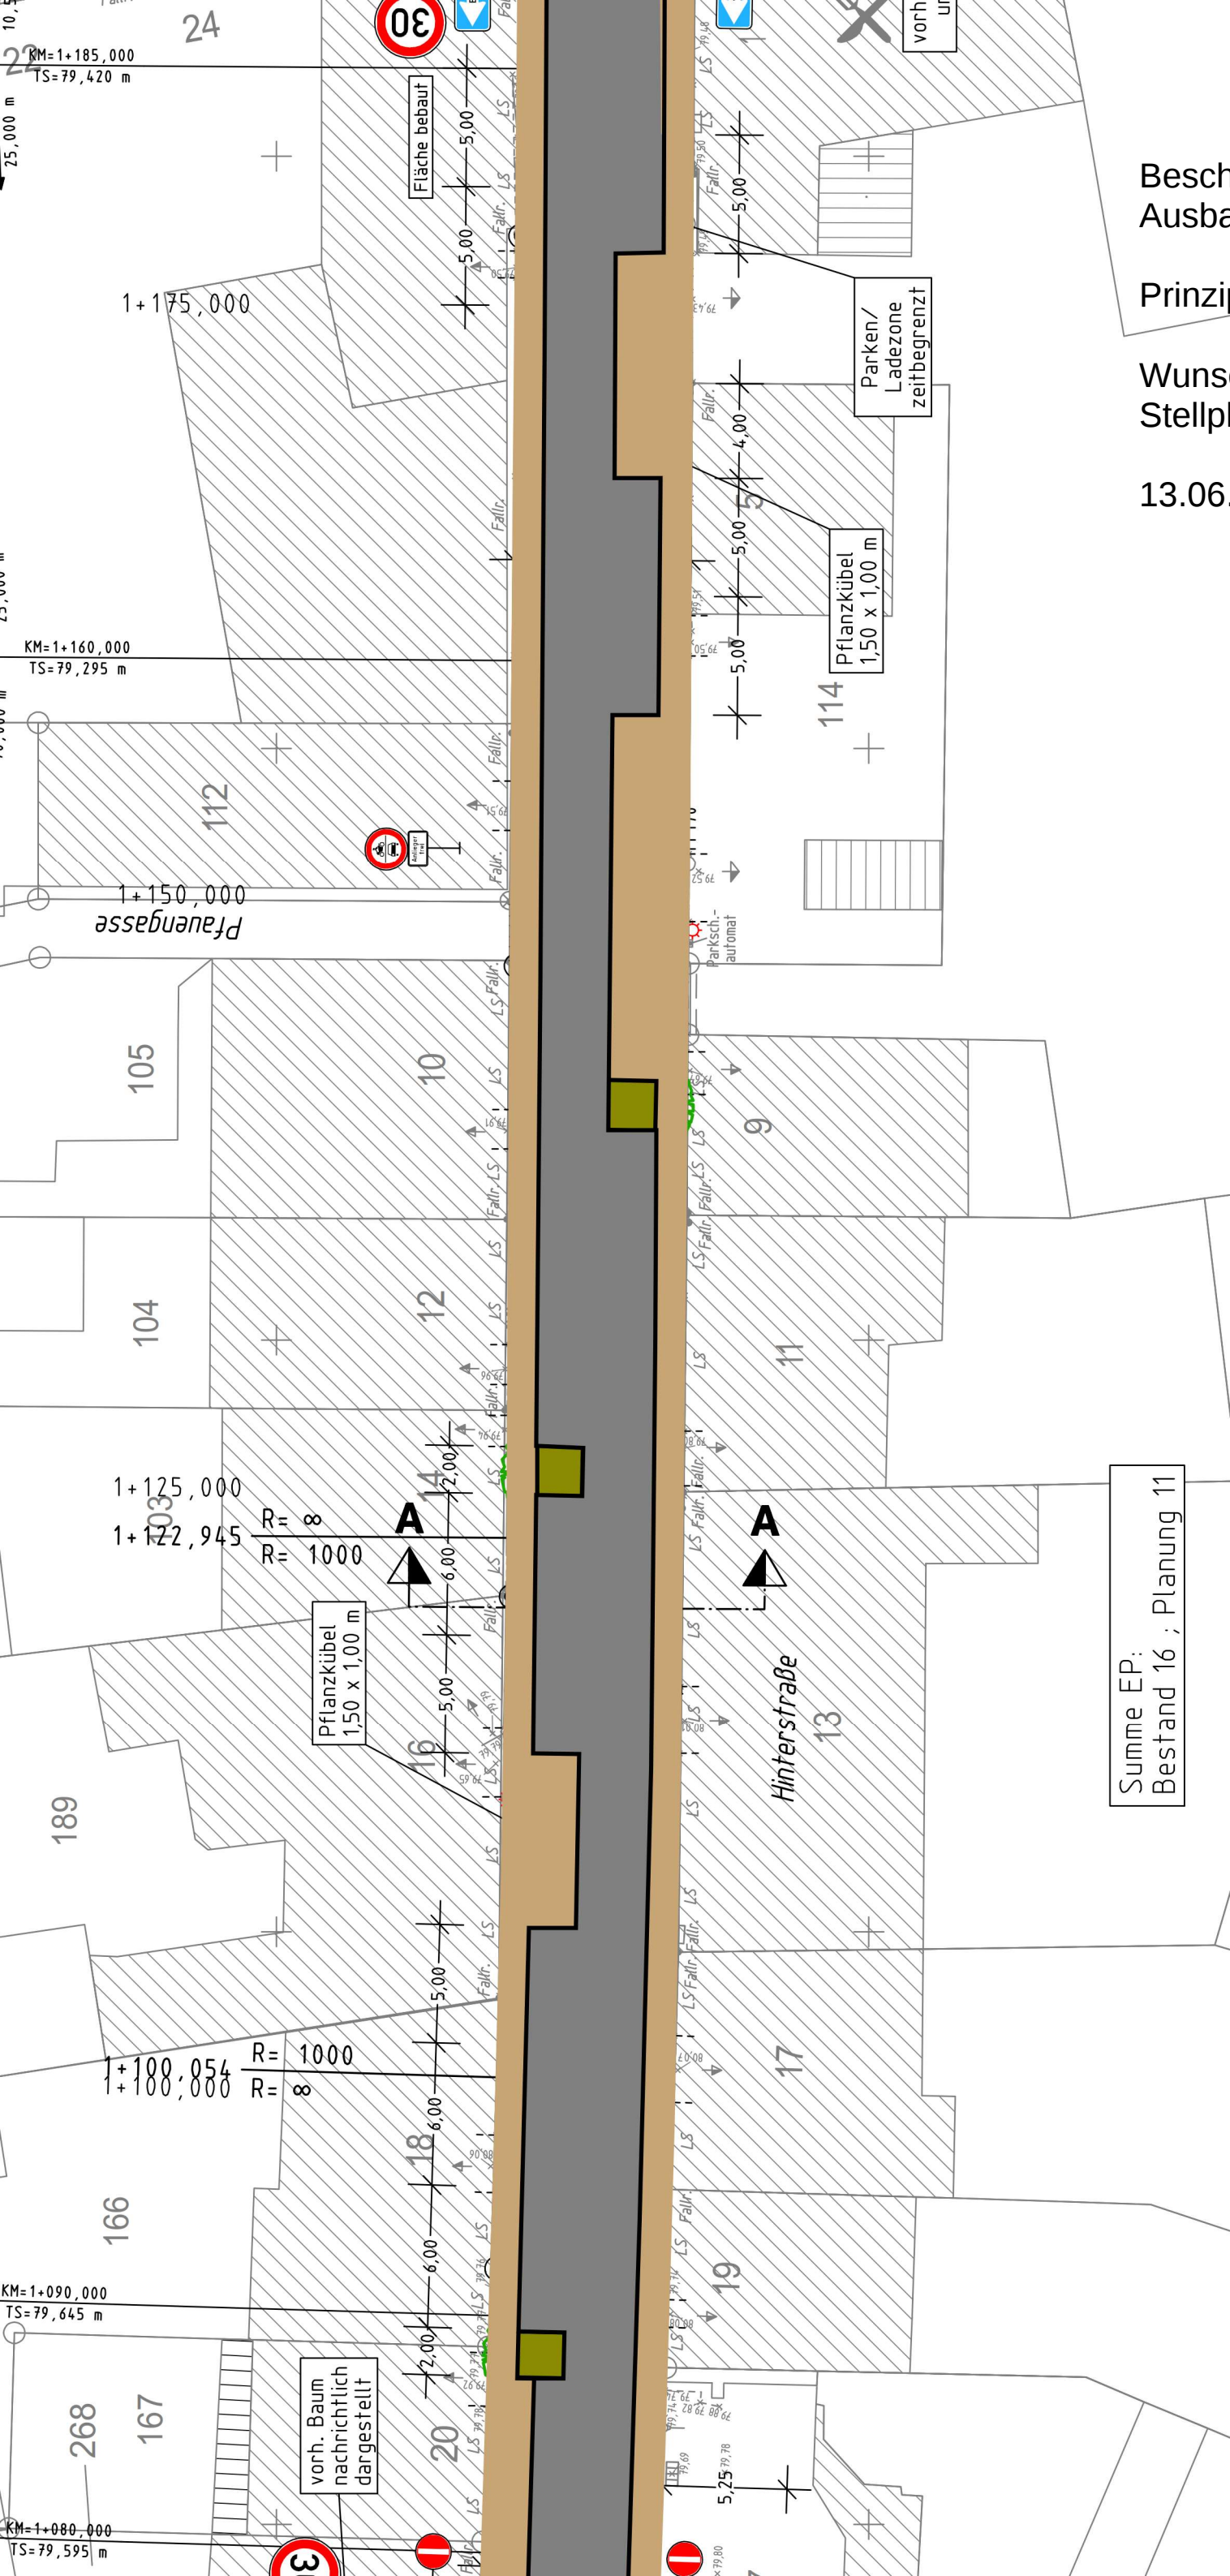

Beschlussvorlage 138/2019
Ausbau der Hinterstraße

Prinzipskizze, Blatt 1

Wunsch der Anlieger: Fahrbahn und
Stellplätze einheitlich

13.06.2019 Ludorf

Summe EP:
Bestand 16 ; Planung 11