


LEGENDE

Betonpflaster, Fahrgassen	Pflanzung
Betonpflaster, Stellplätze	Rasen/Schotterterrassen
Betonpflaster, Plätze und Wege	Sand
Beton	wassergeb. Wegdecke
Klinkerpflaster	Wasser
Holz	Holzrücken
Leuchte, vorh.	Leuchte, neu
Sitzbank, Hocker	Papierkorb, neu
Baum, vorh.	Baum, neu
48.10 Höhen alt	48.15 Höhen neu
49.10 Höhen vorhanden	49.15 Höhen neu
--- Bearbeitungsgrenze	



Änderungen:	
Index	Datum
A	29.07.19
B	29.07.19
Bauvorhaben: Dorferneuerung Lette: Gemeindeplatz und Parkplatz	
Bauherr: Stadt Coesfeld Rathausplatz 8 48157 Münster	
Plan: Entwurf	
Planung Außenanlagen: L 02 - Landschaftsarchitektur Sven Witte, Dipl.-Ing. Von-Viesche-Strasse 12 48143 Münster Tel.: (0251) 20 888 227 Fax: (0251) 20 888 208 e-mail: info@L-02.de www.L-02.de	
Maßstab:	Plannummer:
1 : 250	2019_1_3.2A
Datum: 19.07.2019	


Schnitt Q1 (M 1:100)

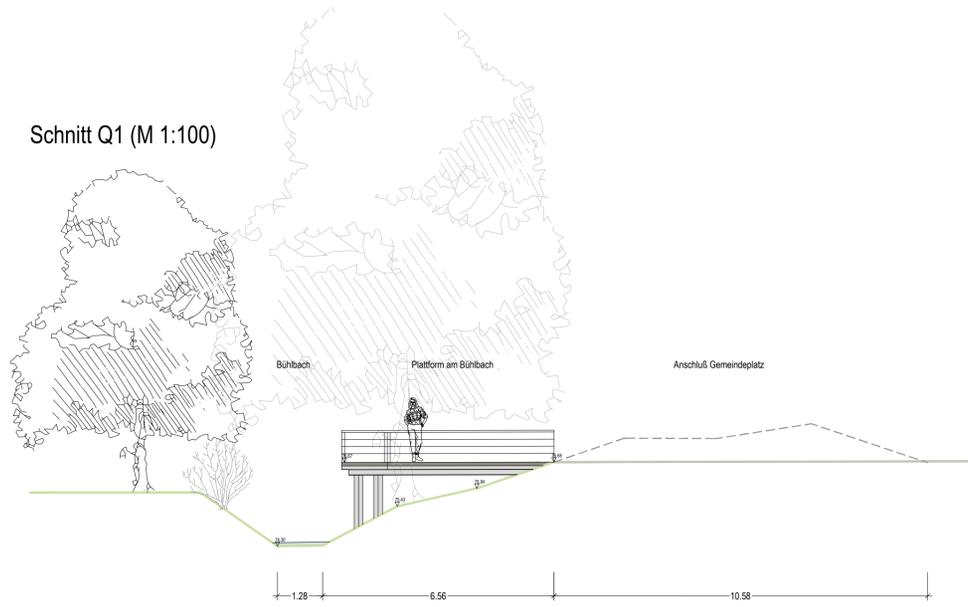


Schnitt L1 (M 1:100)



Schnitt Q2 (M 1:100)

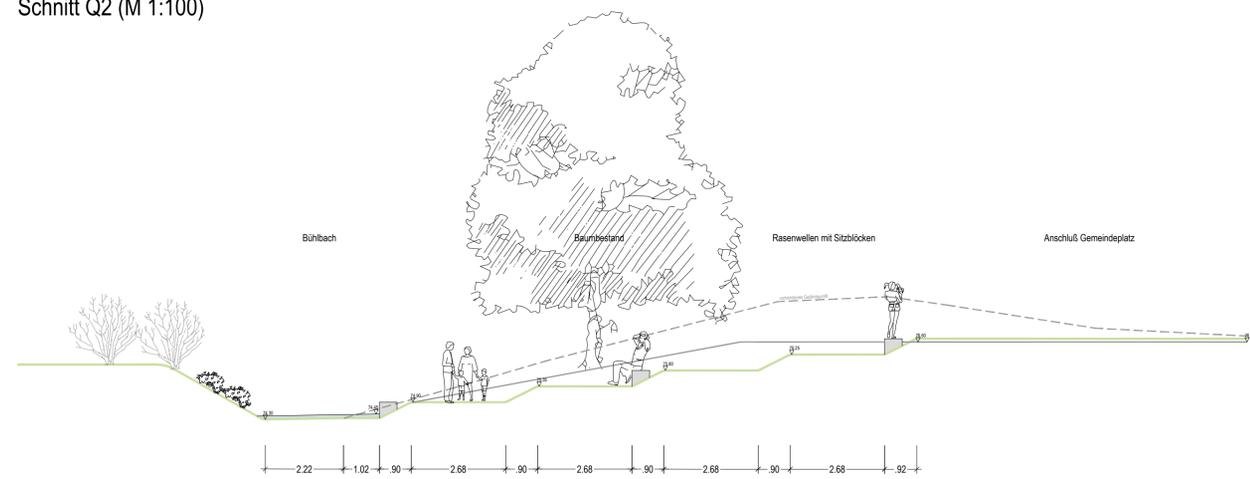


Planausschnitt (M 1:100)

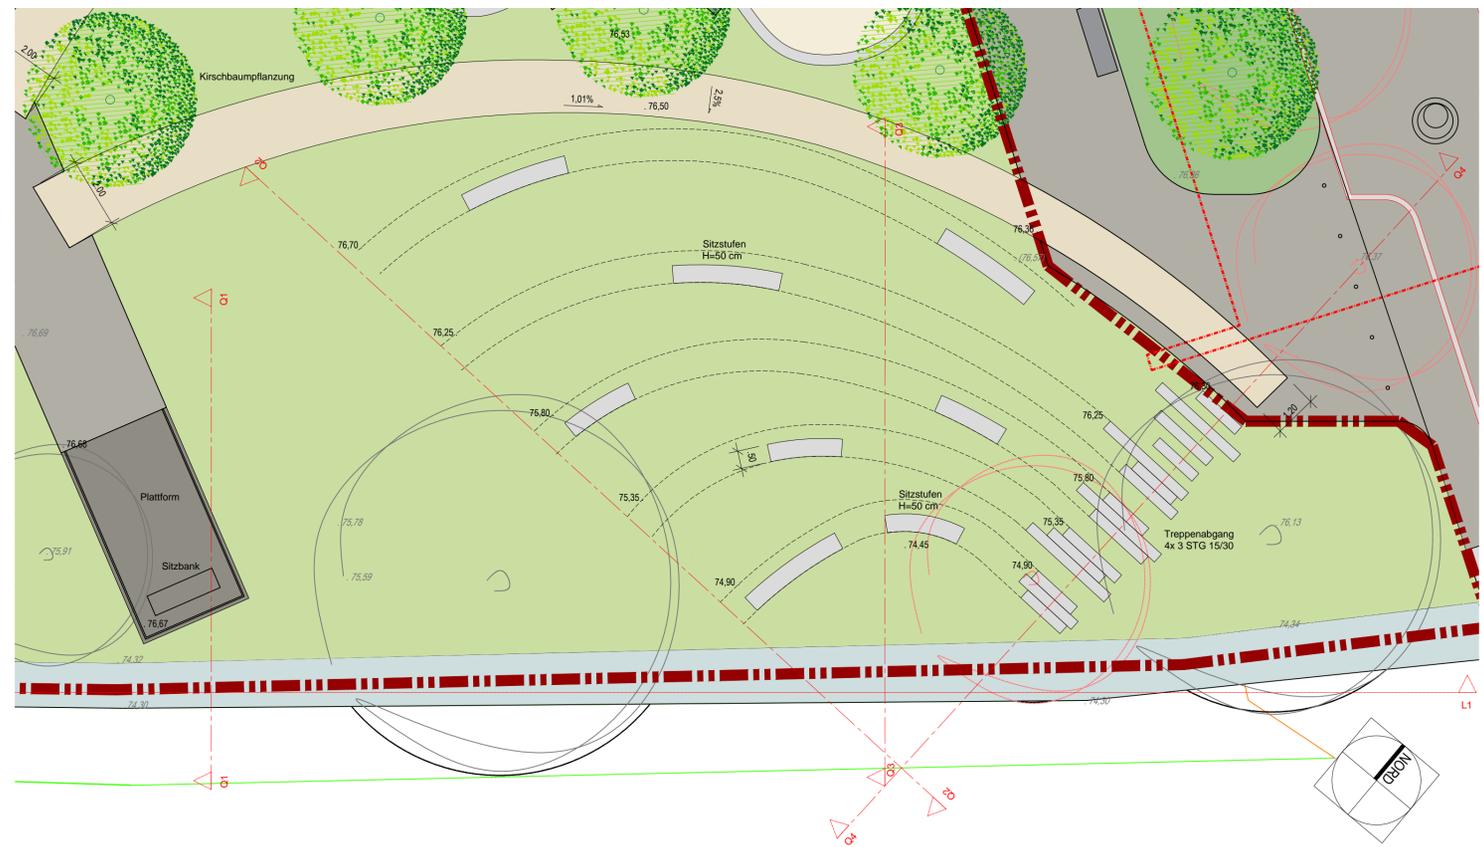

Schnitt Q3 (M 1:100)




Schnitt Q4 (M 1:100)

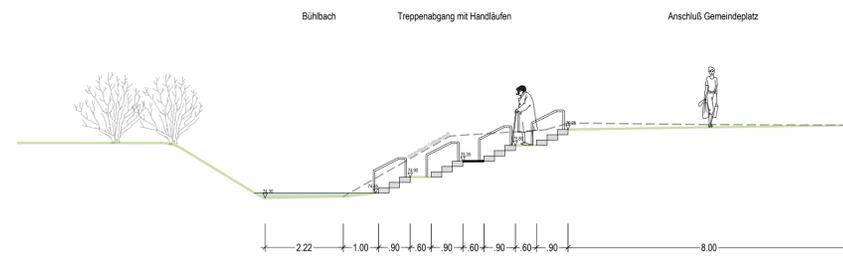


Änderungen:		
Index	Datum	
Bauherr:		
Dorferneuerung Lette: Gemeindeplatz und Parkplatz		
Bauherr:		
Stadt Coesfeld		
Rathausplatz 8		
48157 Münster		
Plan:		
Entwurf - Schnittansichten Q1 - Q4, L1		
Planung Außenanlagen:		
L 02 - Landschaftsarchitektur		
Sven Witte, Dipl.-Ing.		
Von-Viesche-Strasse 12		
48143 Münster		
Tel.: (0251) 20 888 327		
Fax: (0251) 20 888 328		
e-mail: info@L-02.de www.L-02.de		
Maßstab:	Plannummer:	Datum:
1 : 100	2019_1_3_10	25.07.2019


Schnitt Q5 (M 1:100)

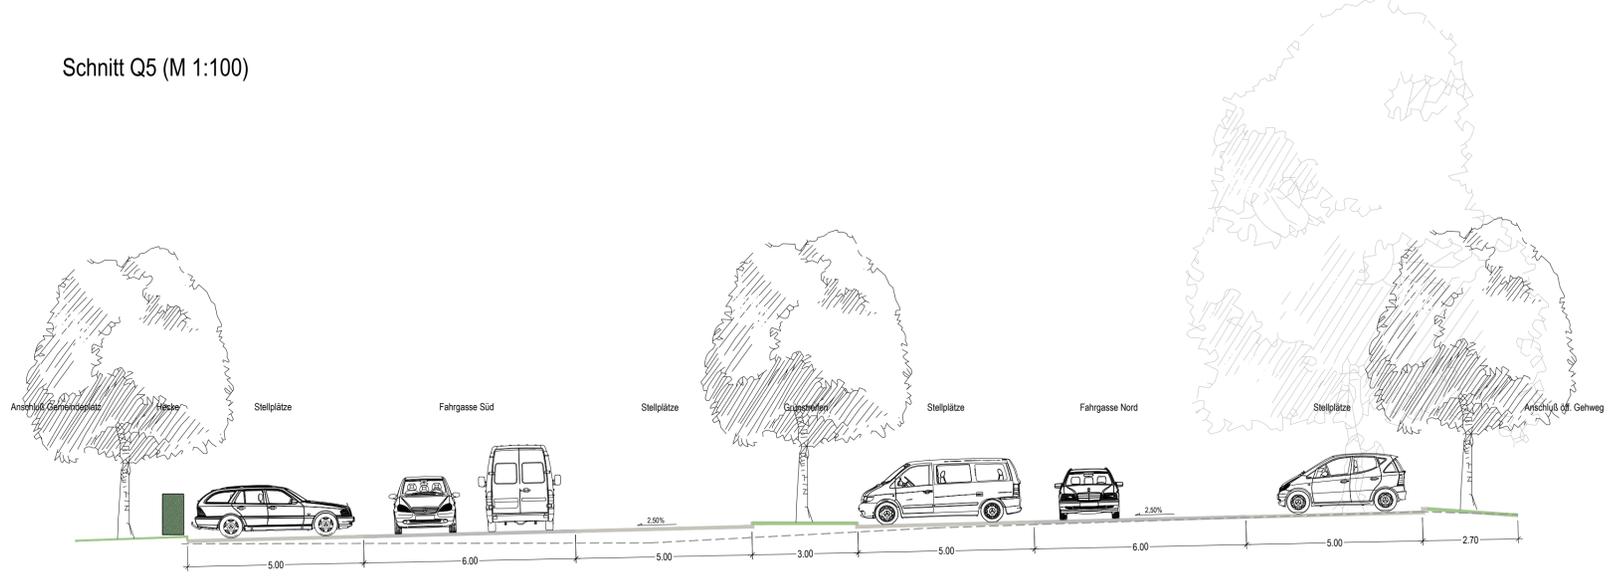

Schnitt Q6 (M 1:50)

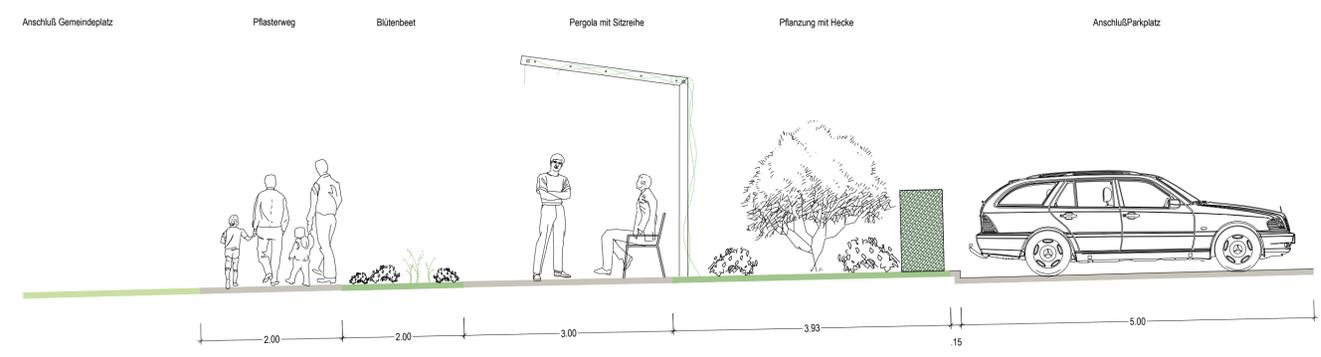

Schnitt Q7 (M 1:50)

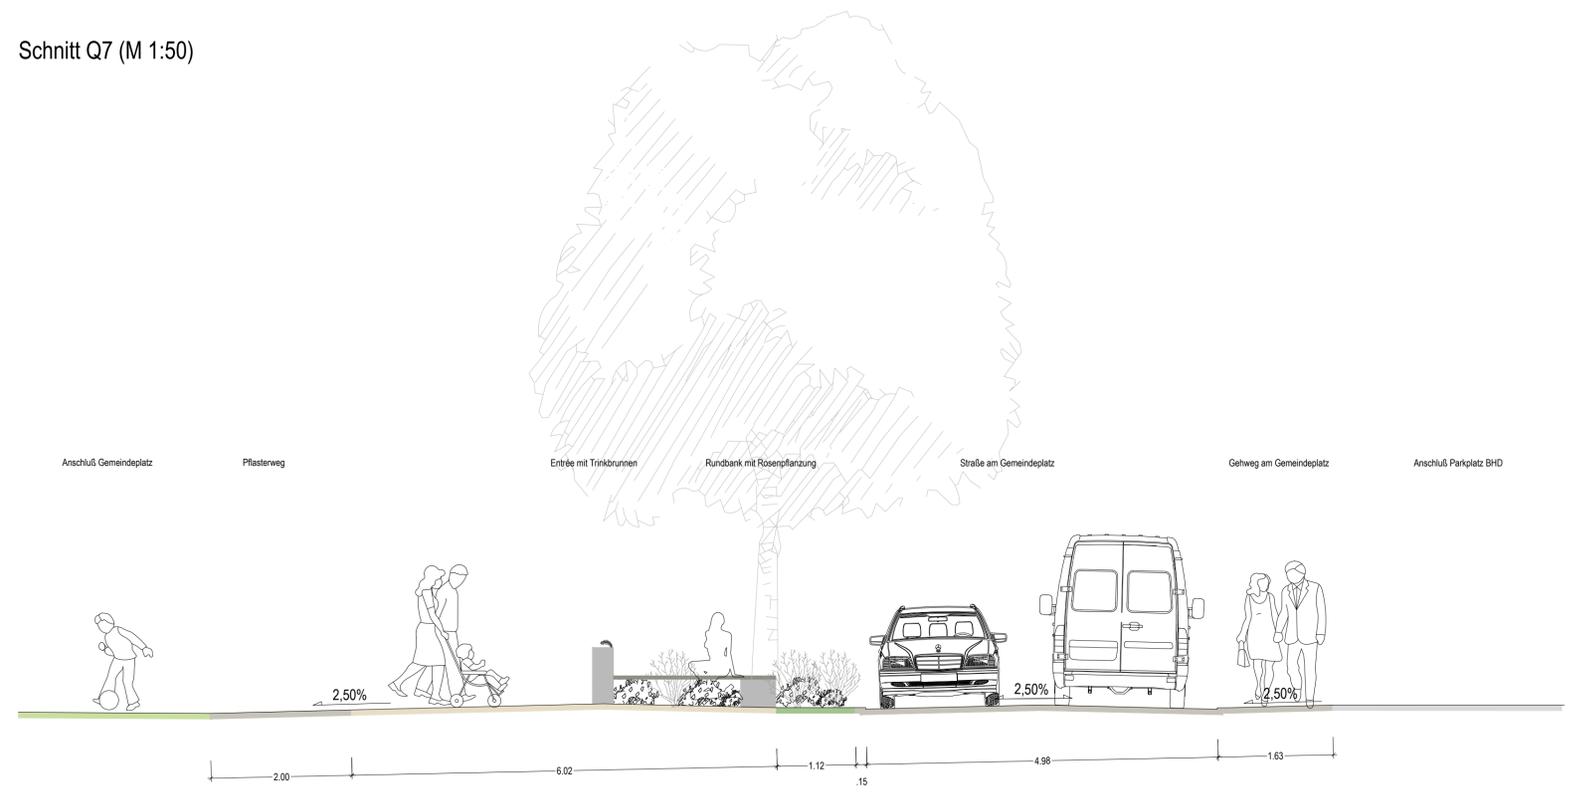

Änderungen:	
Index	Datum

Bauvorhaben: Dorferneuerung Lette: Gemeindeplatz und Parkplatz	
Bauherr: Stadt Coestfeld Rathausplatz 8 48157 Münster	
Plan: Planung Außenanlagen: L 02 - Landschaftsarchitektur Sven Witte, Dipl.-Ing. Van-Vincke-Strasse 12 48143 Münster Tel.: (0251) 20 888 327 Fax: (0251) 20 888 328 e-mail: info@L-02.de www.L-02.de	
Maßstab: 1 : 50/100	Planummer: 2019_1_3.11
Datum: 25.07.2019	

