


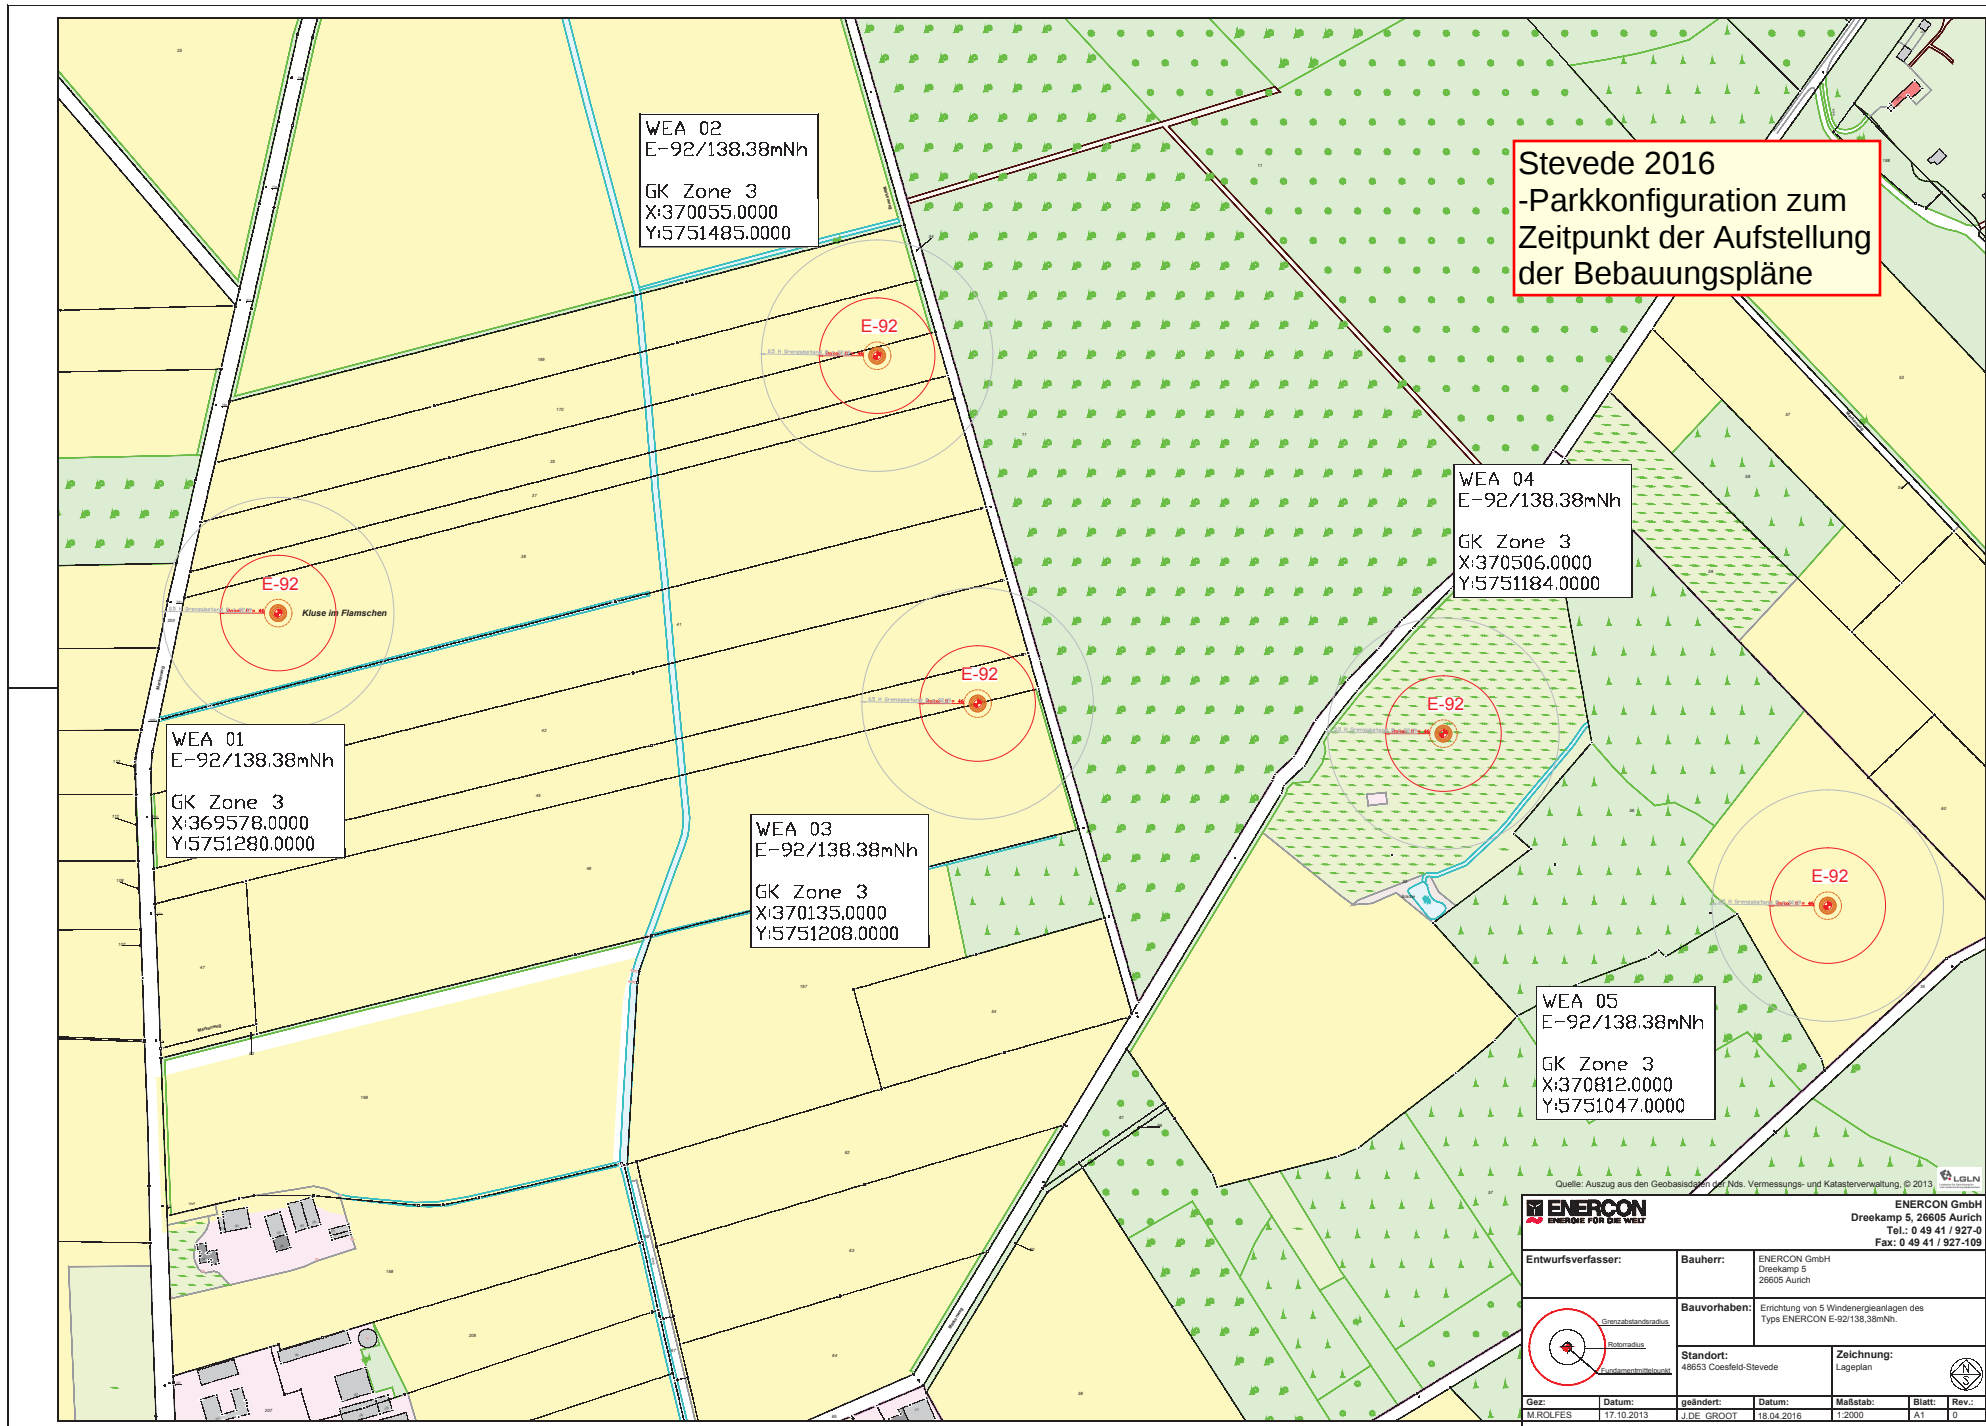

ENERCON ENERGIE FÜR DIE WEIT		ENERCON GmbH Dreekamp 5, 26605 Aurich Tel.: 0 49 41 / 927-0 Fax: 0 49 41 / 927-109	
Entwurfsverfasser:	Bauherr:	ENERCON GmbH Dreekamp 5 26605 Aurich	
	Bauvorhaben:	Erichtung von 5 Windenergieanlagen des Type ENERCON E-92/138.38mNh.	
	Standort:	48653 Coesfeld-Stevede	Zeichnung: Lageplan
Gez:	Datum:	geändert:	Datum:
M.ROLFES	17.10.2013	J.DE. GROOT	18.04.2016
Maßstab:	Blatt:	Rev.:	
1:2000	A1	0	