

Lübbesmeyerweg

Grundstücksfläche: 1.770m<sup>2</sup>  
Spielfläche: 760m<sup>2</sup>  
Gebäudefläche: 616m<sup>2</sup>

**STEINBERG**  
**KOEPPEN**


**ARCHITEKTEN**  
Inh. Carlo Koeppen  
BORKENER STR. 48-50  
48653 COESFELD  
FON 02541-9433 0  
FAX 02541-9433 50  
INFO@STEINBERG-KOEPPEN.DE

**VORABZUG** Lageplan | 1:500

**DRK, Neubau Kita Lübbesmeyerweg**

Andrea Epping M.A. Architektin | 04.10.2019 | 10.01.2020

**Stadt Coesfeld**

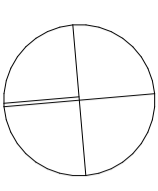

**STEINBERG**  
**KOEPPEL**


**ARCHITEKTEN**  
Inh. Carlo Koeppe  
BORKNER STR. 48-50  
48653 COESFELD  
FON 02541-9433 0  
FAX 02541-9433 50  
INFO@STEINBERG-KOEPPEL.DE

**DRK, Neubau Kita Lübbesmeyerweg**  
**Stadt Coesfeld**

**VORABZUG**

EG | 1:200

Andrea Epping M.A. Architektin | 04.10.2019 | 10.01.2020

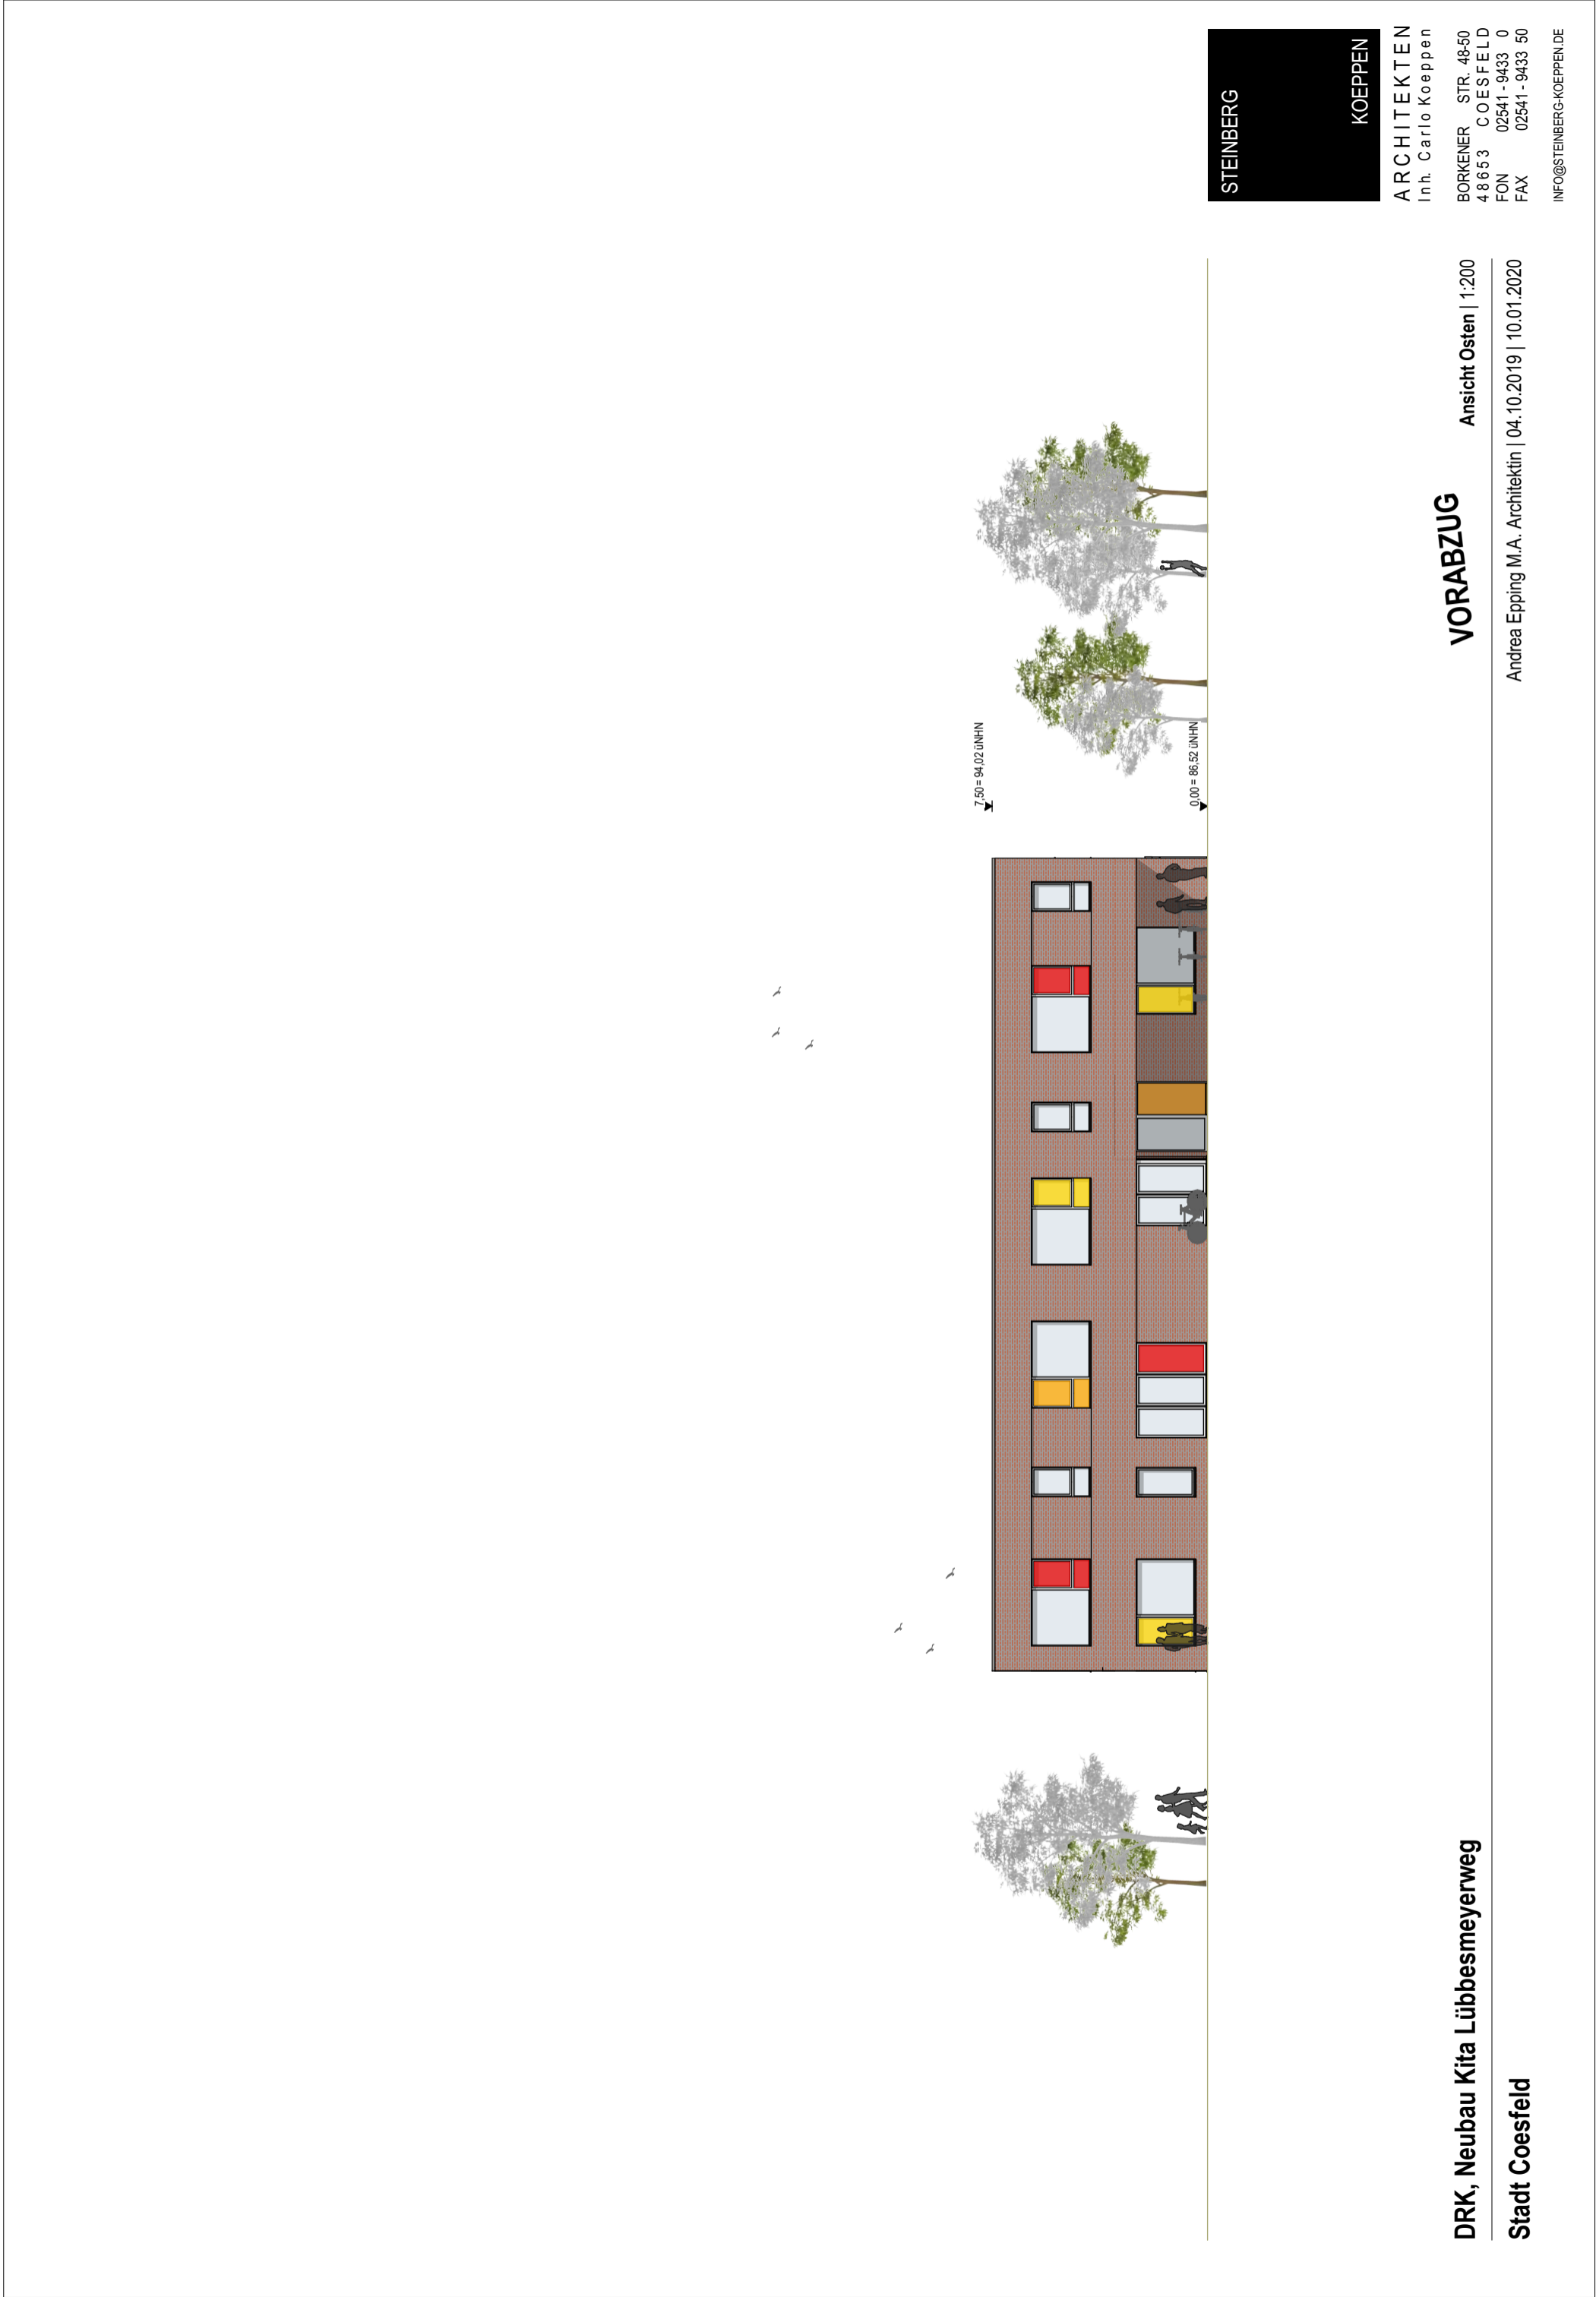

**DRK, Neubau Kita Lübbesmeyerweg**

**Stadt Coesfeld**

## VORABZUG

Ansicht Osten | 1:200

Andrea Epping M.A. Architektin | 04.10.2019 | 10.01.2020

STEINBERG


KOEPPEL

ARCHITEKTEN  
Inh. Carlo Koeppele

BORKENER STR. 48-50  
48653 COESFELD  
FON 02541-9433 0  
FAX 02541-9433 50

INFO@STEINBERG-KOEPPEL.DE



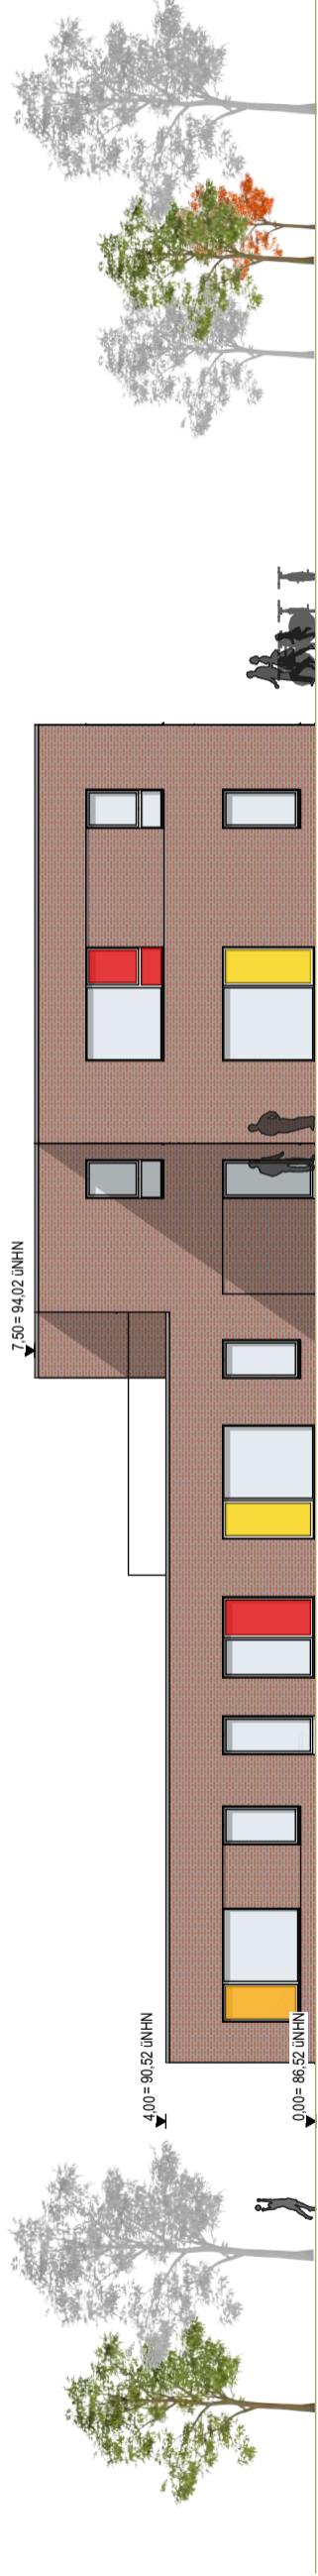

STEINBERG

KOEPPEL

ARCHITEKTEN  
Inh. Carlo Koeppe

BORKENER STR. 48-50  
4 8 6 5 3 COESFELD  
FON 02541 - 9433 0  
FAX 02541 - 9433 50

INFO@STEINBERG-KOEPPEL.DE

## VORABZUG

Ansicht Süden | 1:200

DRK, Neubau Kita Lübbesmeyerweg

Stadt Coesfeld

Andrea Epping M.A. Architektin | 04.10.2019 | 10.01.2020