


Übersichtsplan

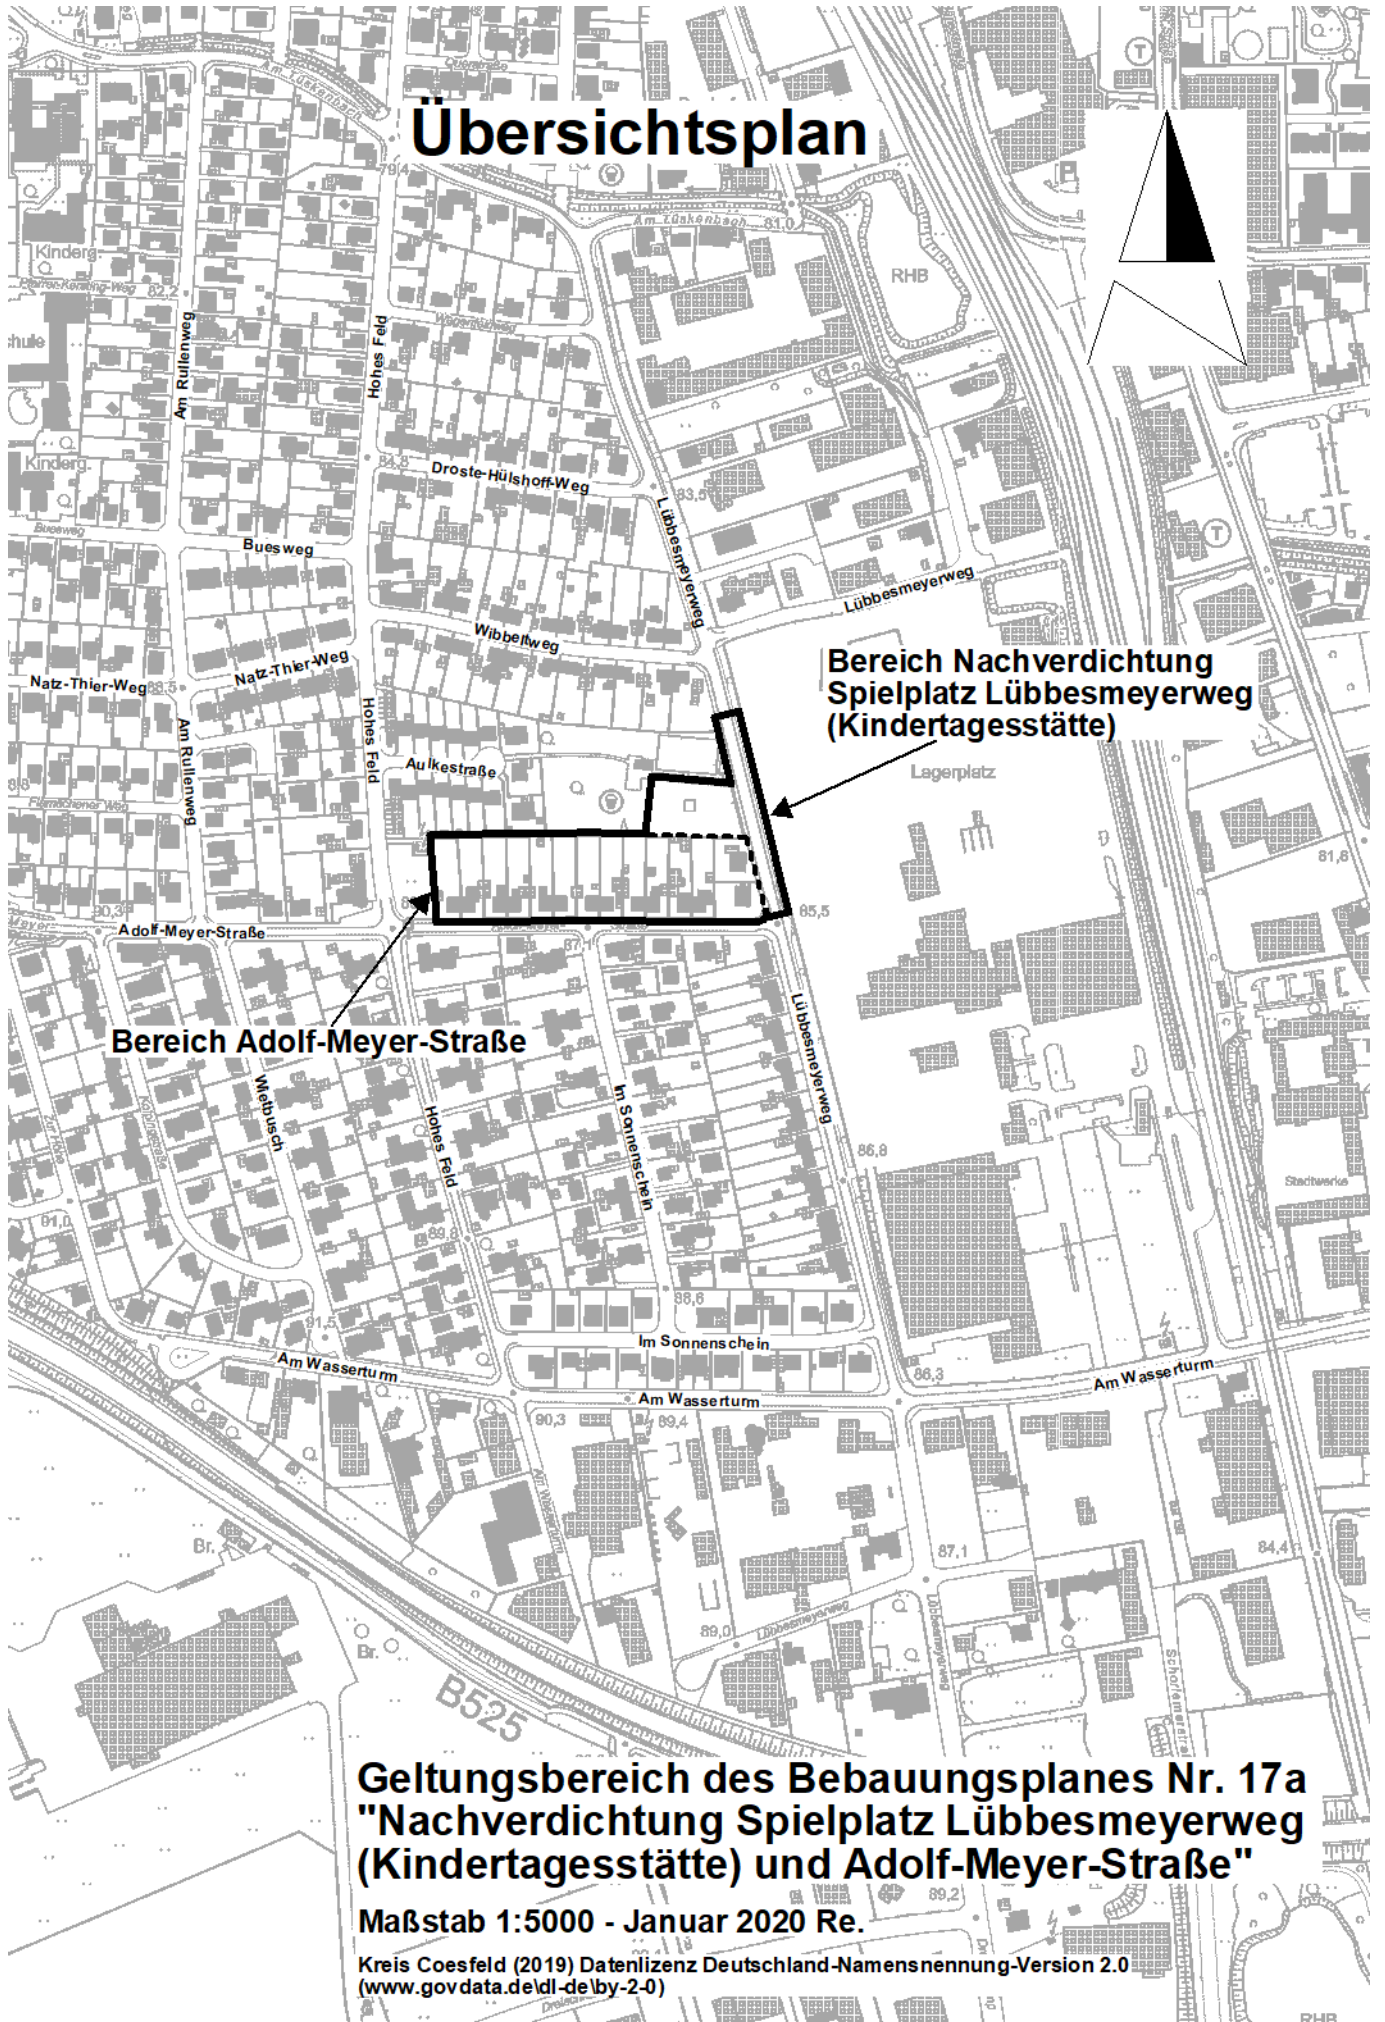

Bereich Adolf-Meyer-Straße

**Bereich Nachverdichtung
Spielplatz Lübbesmeyerweg
(Kindertagesstätte)**

**Geltungsbereich des Bebauungsplanes Nr. 17a
"Nachverdichtung Spielplatz Lübbesmeyerweg
(Kindertagesstätte) und Adolf-Meyer-Straße"**

Maßstab 1:5000 - Januar 2020 Re.

Kreis Coesfeld (2019) Datenlizenz Deutschland-Namensnennung-Version 2.0
(www.govdata.de/dl-de/by-2-0)