



Quarzsandtagebau Coesfeld Klye

Anlage 1

Xella

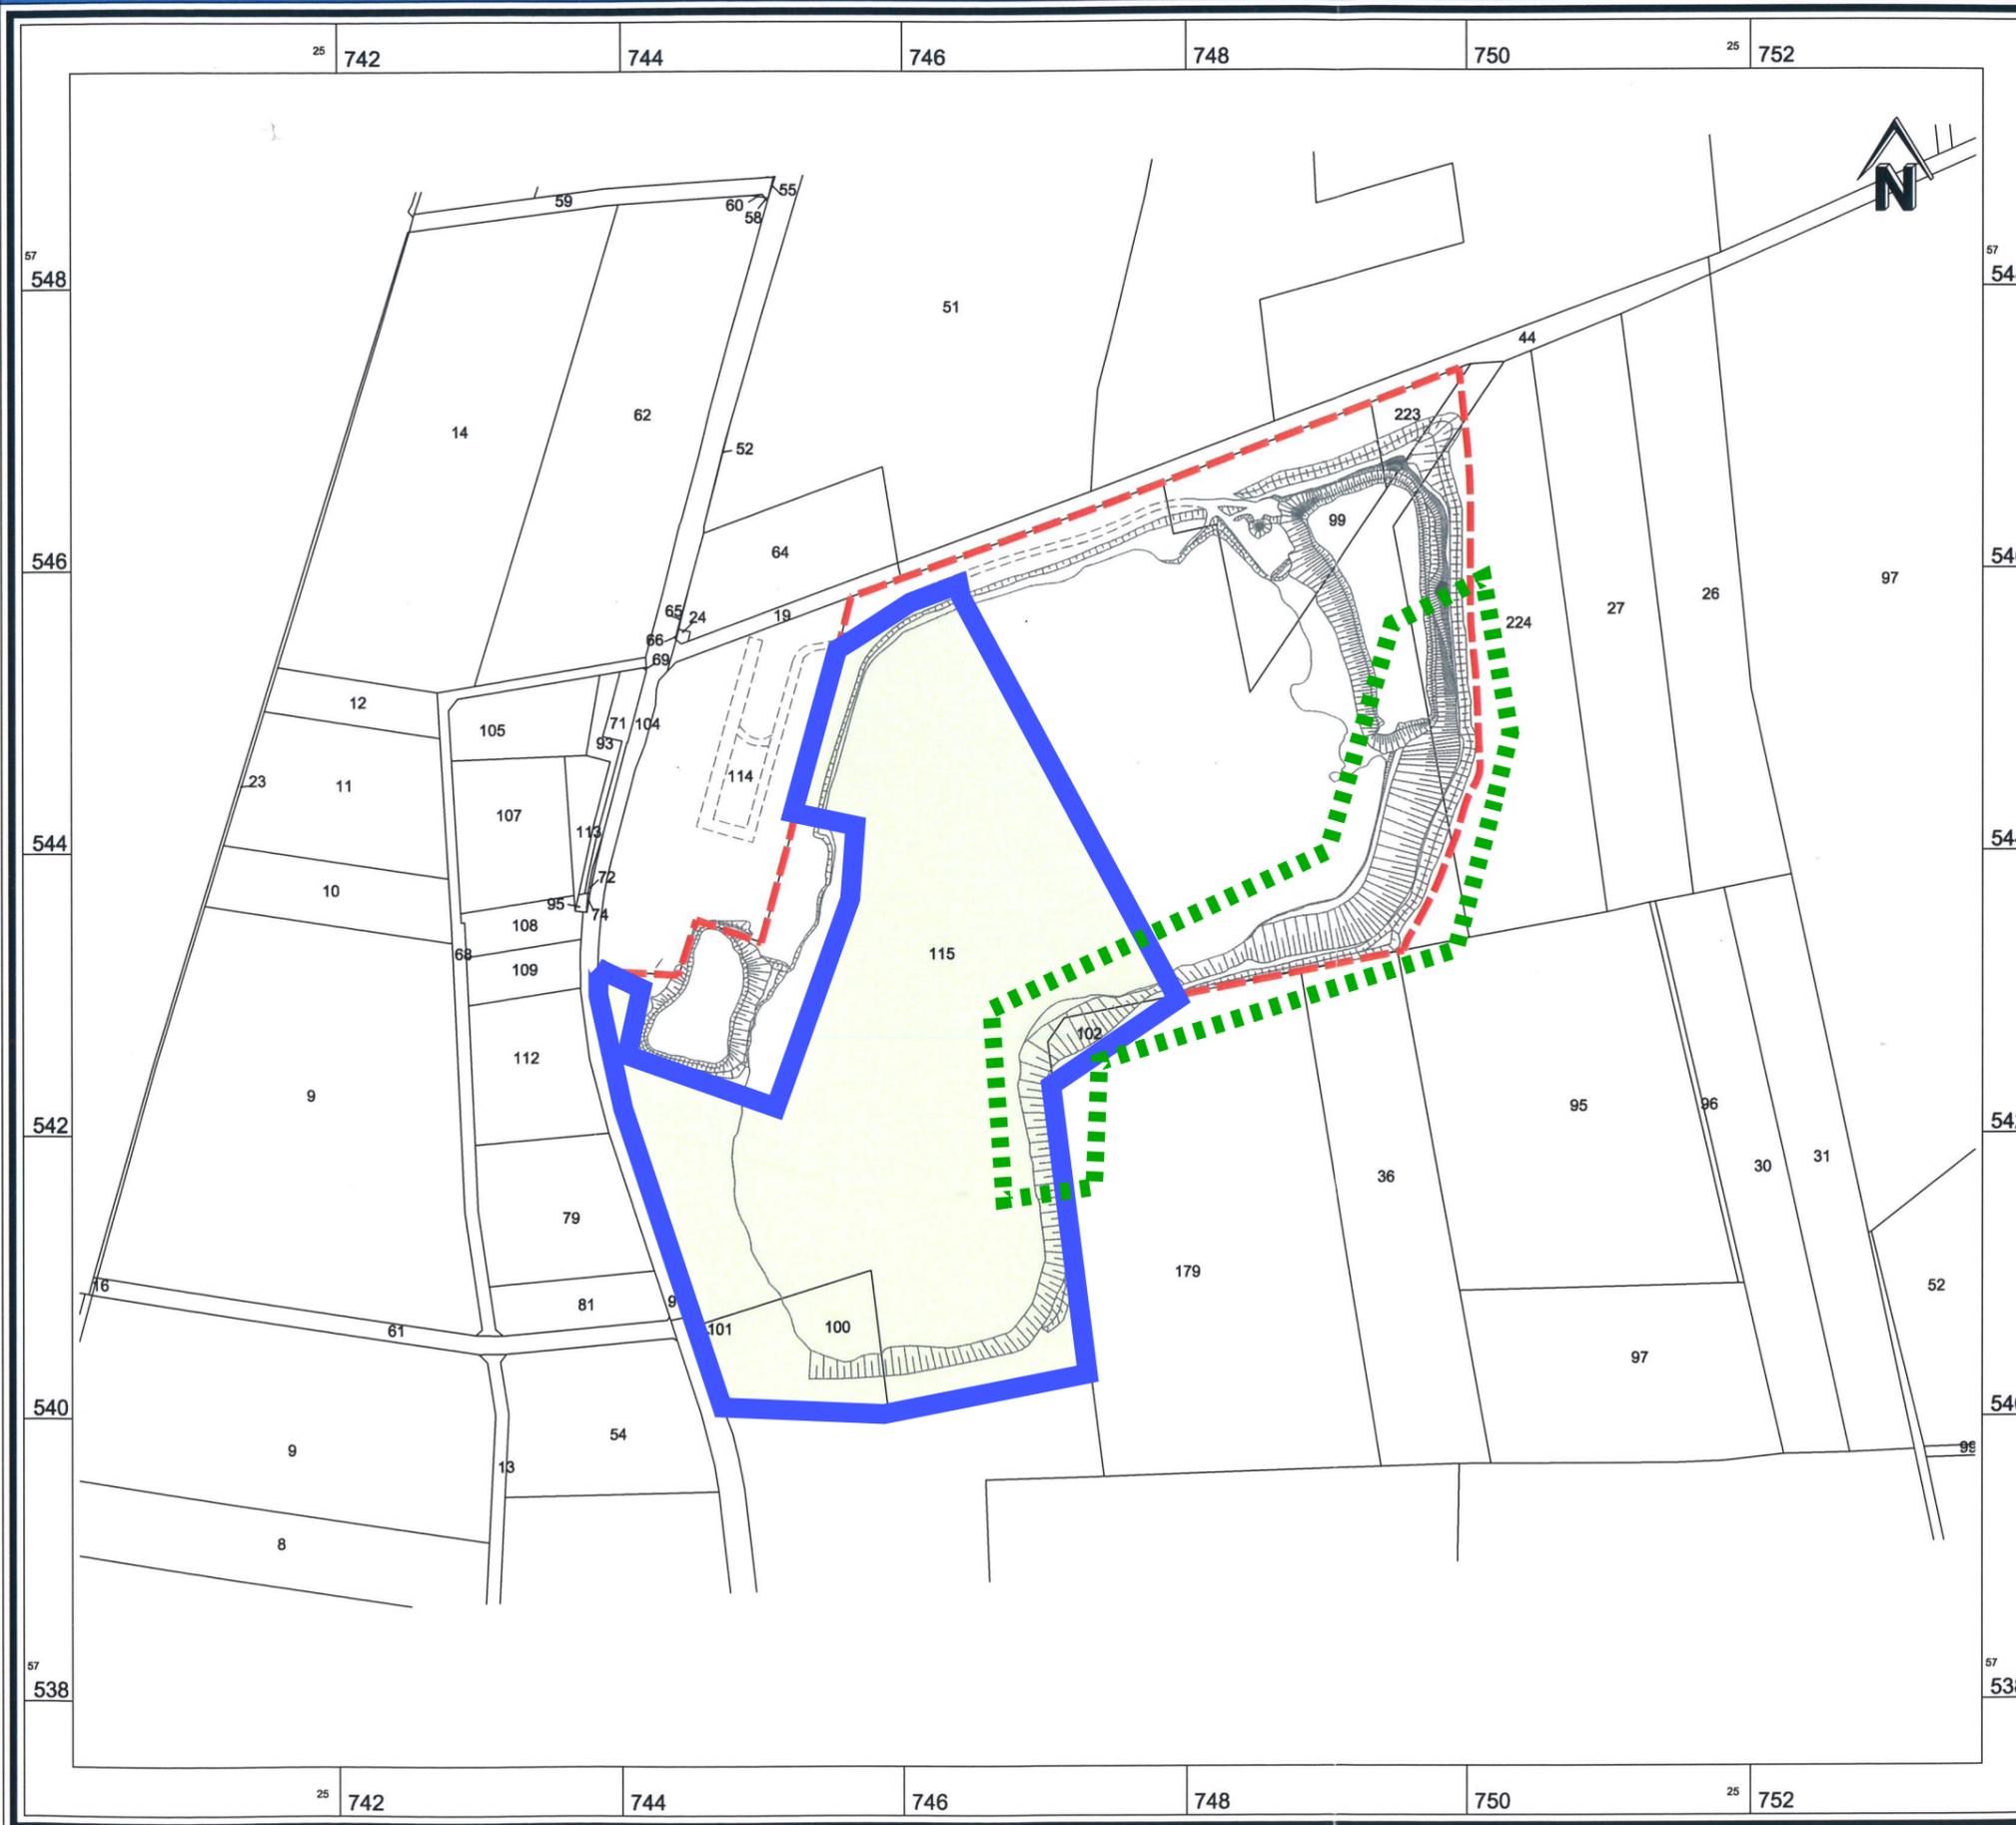

-  Betriebsplangrenze
-  Grenze Teil-Abschlussbetriebsplan
(aus der Bergaufsicht zu entlassende Fläche)
-  Bereich für zu untersuchende
punktuelle Zugangsmöglichkeit für
die Öffentlichkeit bis an die
Gewässerkante

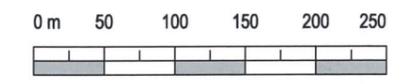

PLANBEZEICHNUNG				Flurstückskarte	
PROJEKT				Teil-Abschlussbetriebsplan 2018 Quarzsandtagebau Coesfeld Klye	
AUFTRAGGEBER				Xella Baustoffwerke Rhein-Ruhr GmbH	
DATUM	Sept. 2018		MASS-STAB	1 : 5.000	
KREIS-STADT-GEMEINDE	Coesfeld		PLANGRÖSSE	DIN A3	
GEMARKUNG	FLUR	FLURSTÜCKE	PROJEKTNUMMER	ANLAGE	
Coesfeld - Kirchspiel	14 52	28 tlw. 99, 100, 102, 115	110 - 09 - 4	2	
 Ingenieurbüro LANGE GbR Carl-Peschken-Straße 12 · 47441 Moers Tel.: 02841 / 7905-0 · Fax: 02841 / 7905-55 info@langebr.de · www.langebr.de			Büro für Umweltplanung und -beratung · Projektentwicklung · Städtebau Umweltverträglichkeitsstudien · Landschaftspflegerische Begleitplanung Biotopmanagement · Gartenarchitektur · Freiraumplanung Grünordnungsplanungen · Abgrabungen · Deponien Gewässerplanung · Wasserwirtschaft		
Dipl.-Ing. Wolfgang Kerstan · Dipl.-Ing. Gregor Stanislawski					