


# Übersichtsplan

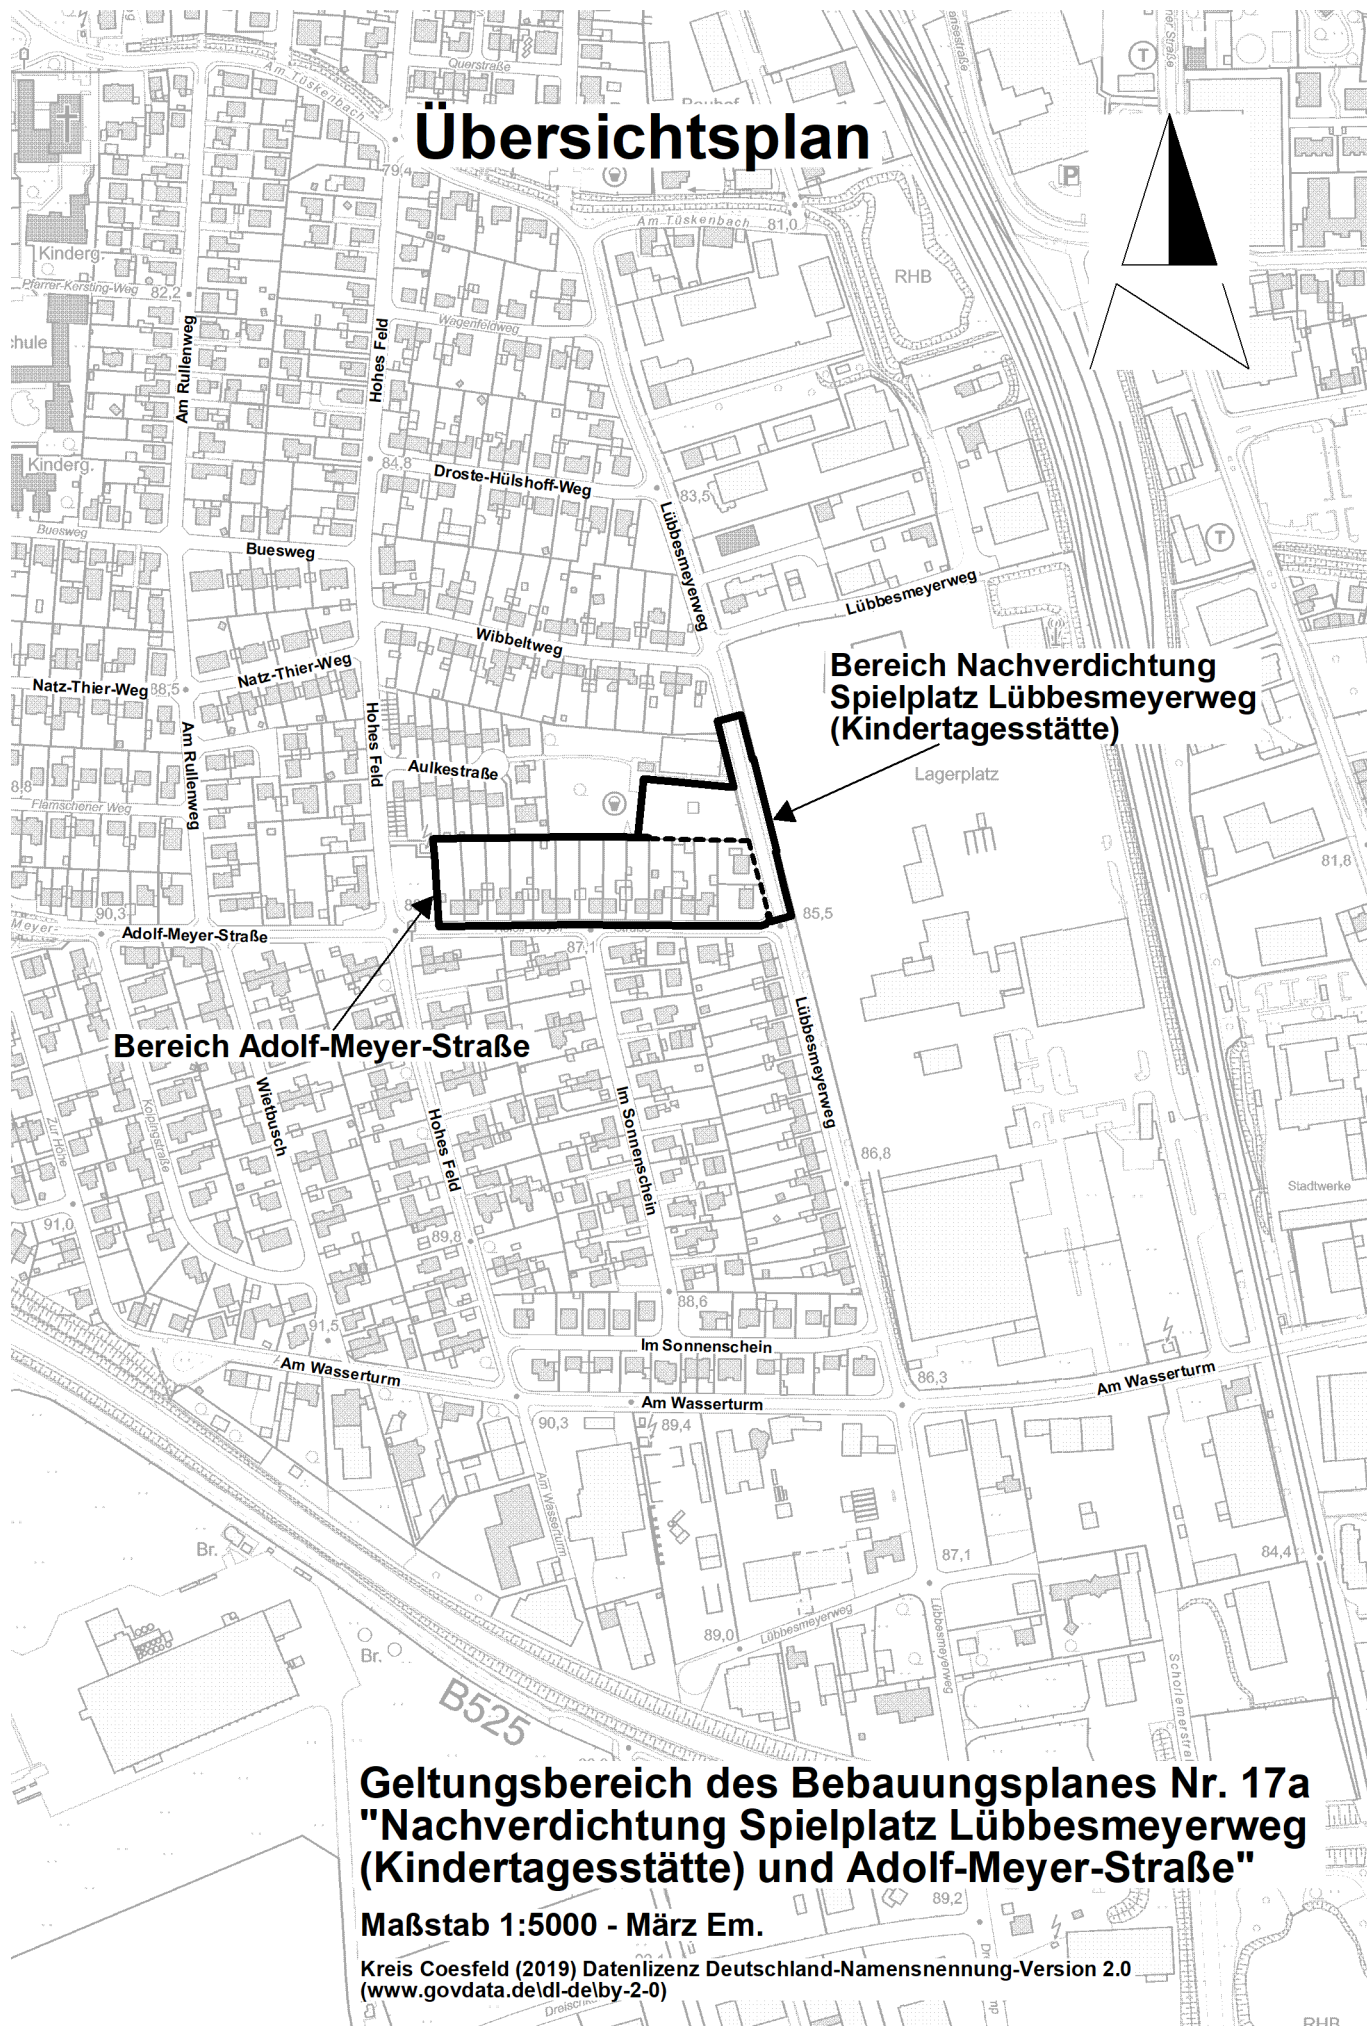

**Bereich Nachverdichtung  
Spielplatz Libbesmeyerweg  
(Kindertagesstätte)**

**Bereich Adolf-Meyer-Straße**

**Geltungsbereich des Bebauungsplanes Nr. 17a  
"Nachverdichtung Spielplatz Libbesmeyerweg  
(Kindertagesstätte) und Adolf-Meyer-Straße"**

**Maßstab 1:5000 - März Em.**

Kreis Coesfeld (2019) Datenlizenz Deutschland-Namensnennung-Version 2.0  
(www.govdata.de/dl-delby-2-0)