


Geltungsbereich Bebauungsplan Nr. 159 "Daruper Straße - Druffels Weg"

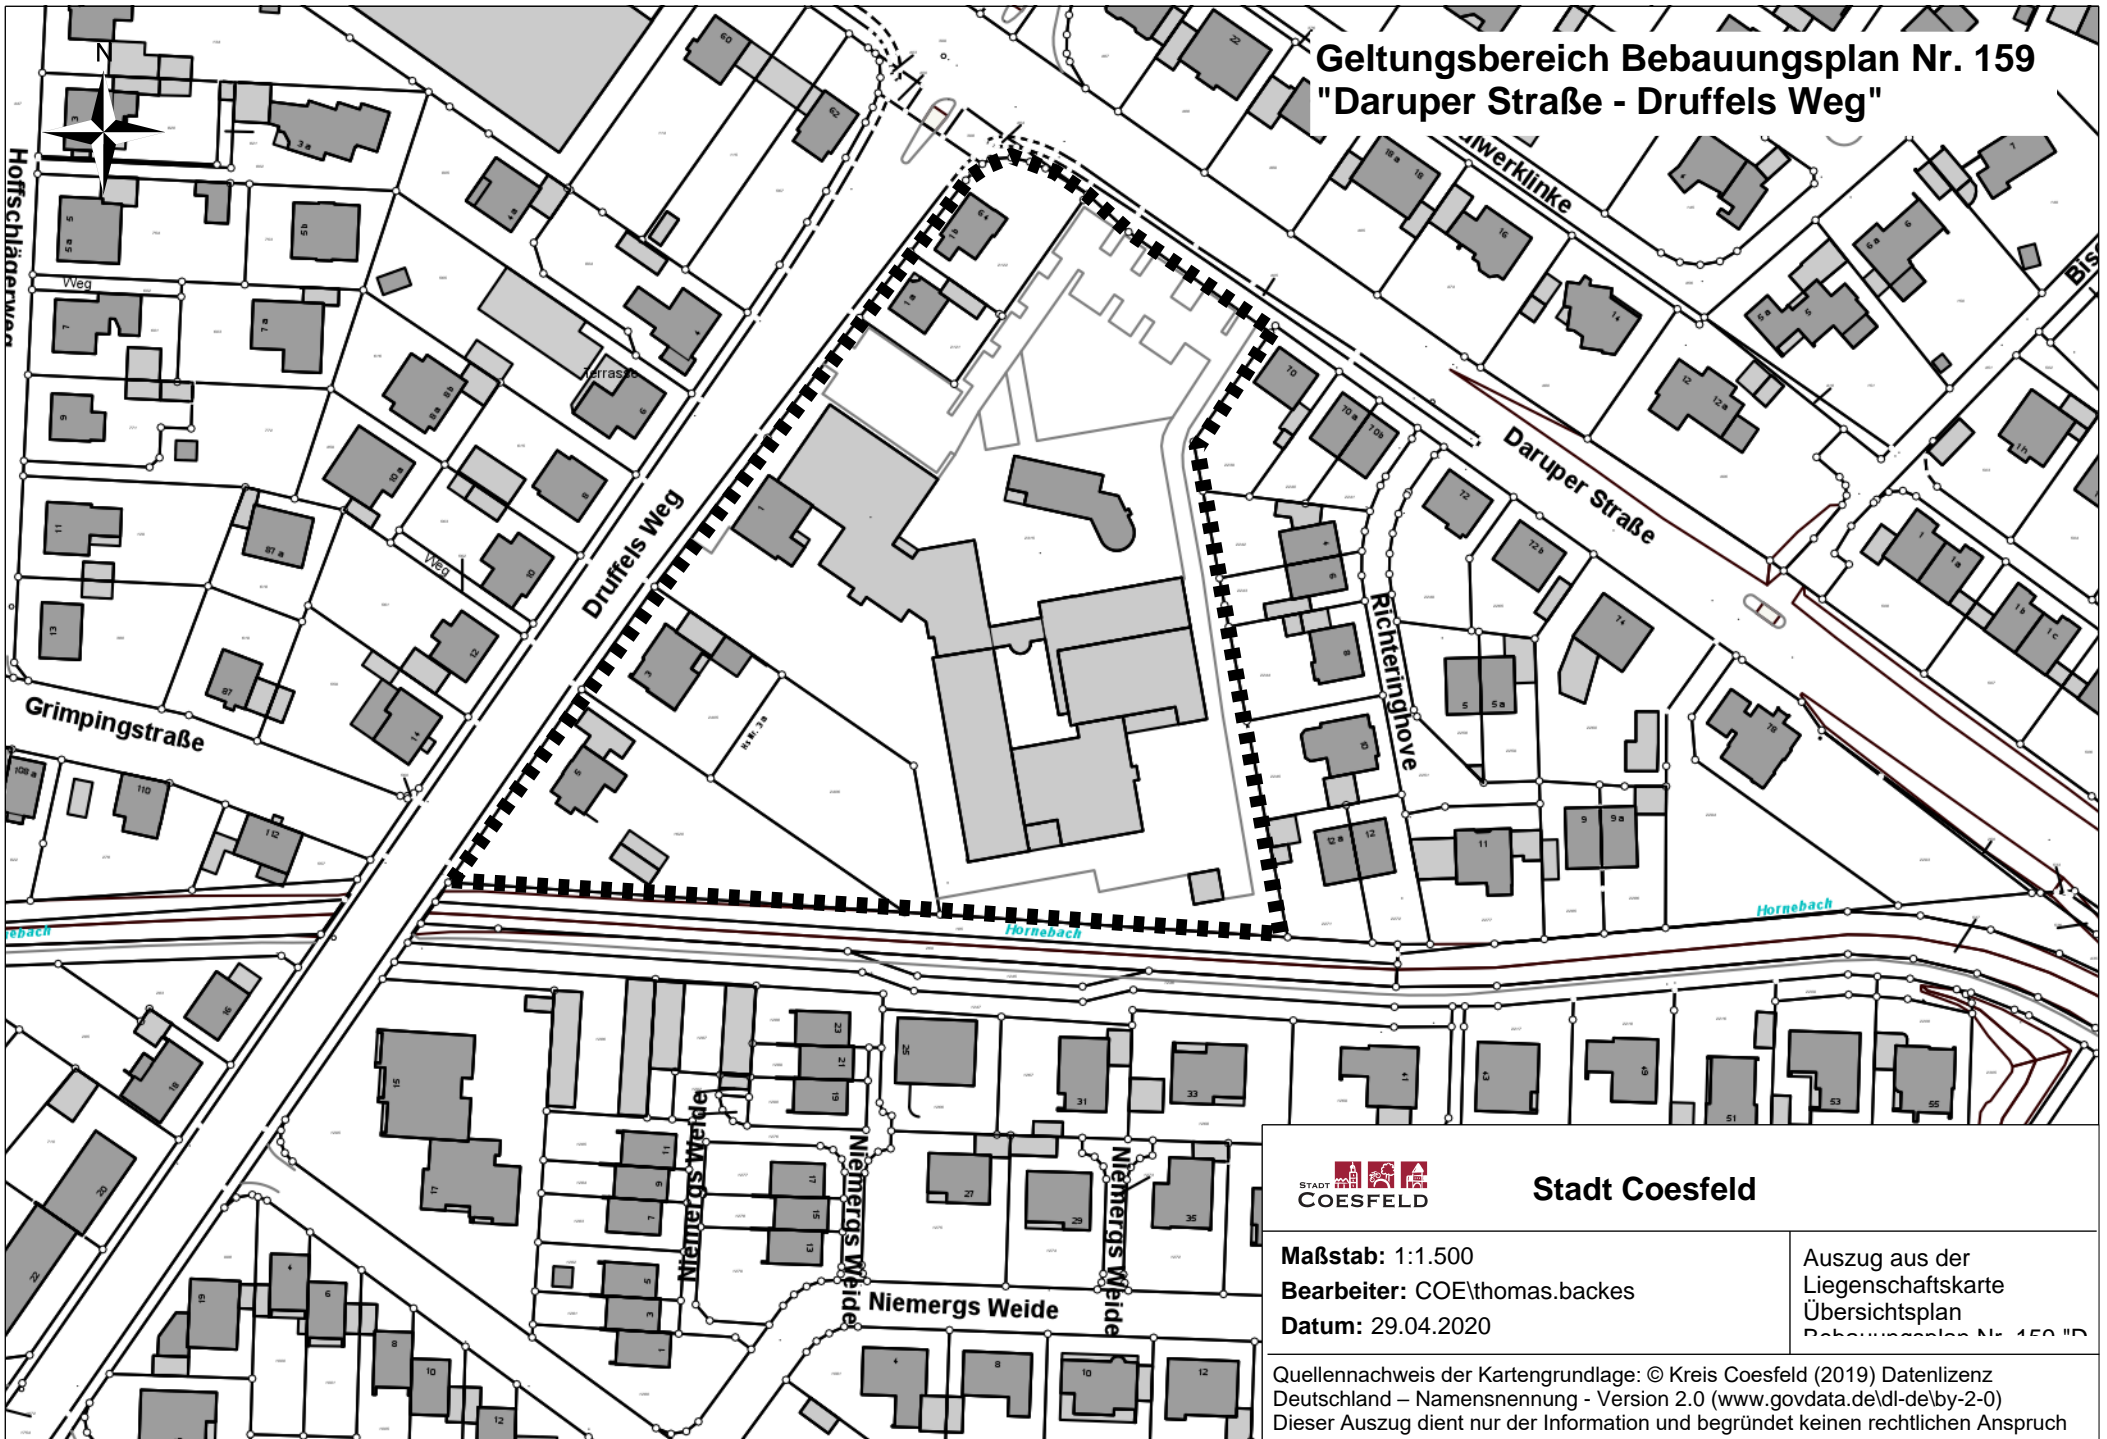

Stadt Coesfeld

Maßstab: 1:1.500

Bearbeiter: COE\thomas.backes

Datum: 29.04.2020

Auszug aus der
Liegenschaftskarte
Übersichtsplan
Bebauungsplan Nr. 159 "D"

Quellennachweis der Kartengrundlage: © Kreis Coesfeld (2019) Datenlizenz
Deutschland – Namensnennung - Version 2.0 (www.govdata.de/dl-de/by-2-0)
Dieser Auszug dient nur der Information und begründet keinen rechtlichen Anspruch