


Übersichtsplan

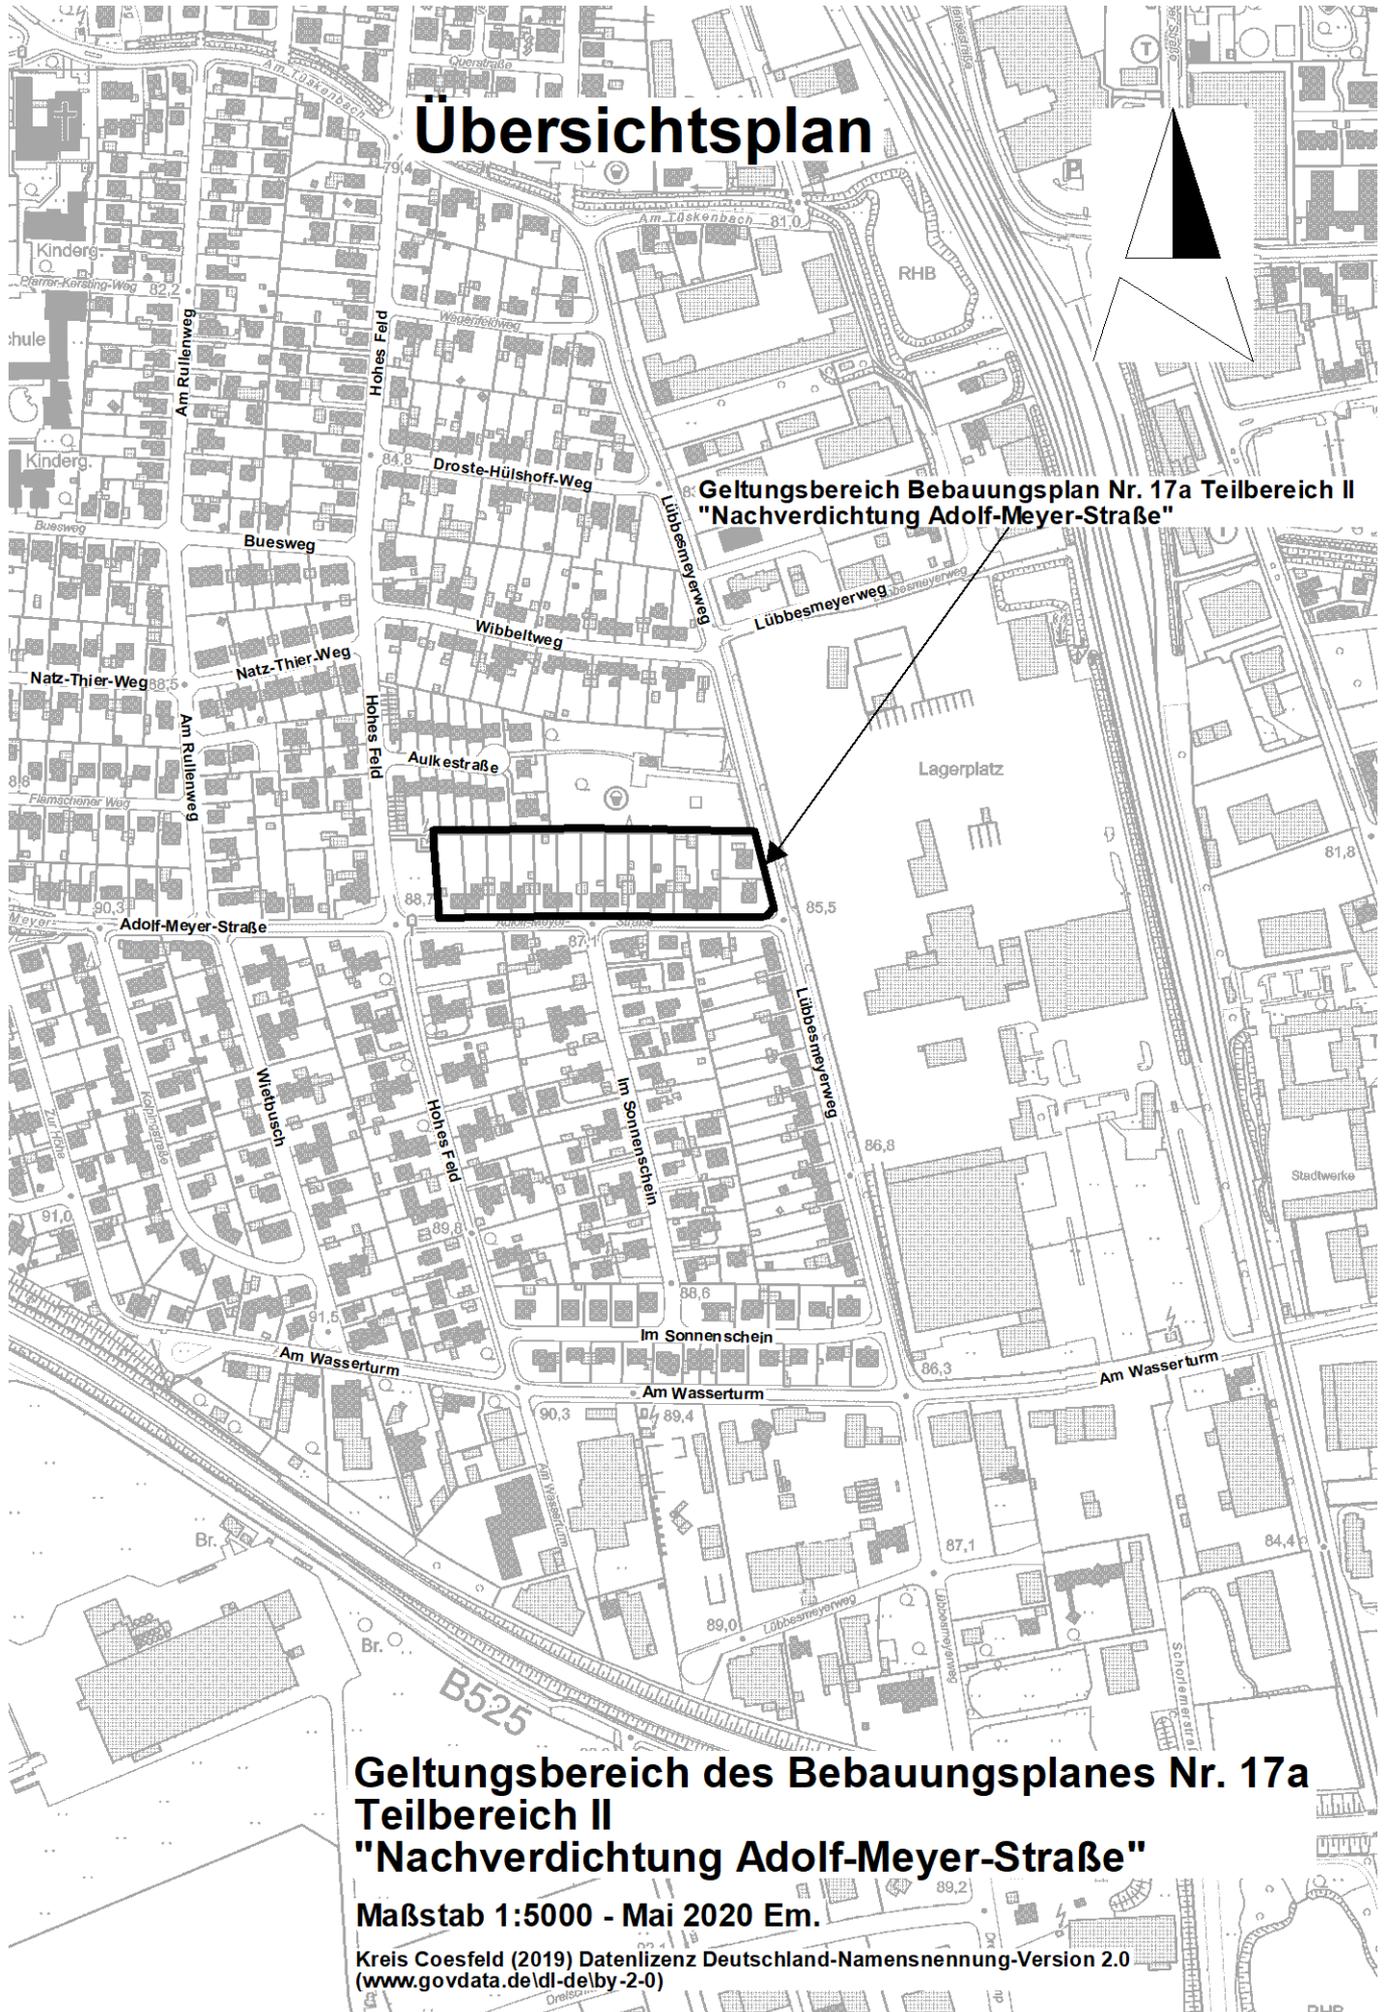

Geltungsbereich Bebauungsplan Nr. 17a Teilbereich II
"Nachverdichtung Adolf-Meyer-Straße"

**Geltungsbereich des Bebauungsplanes Nr. 17a
Teilbereich II
"Nachverdichtung Adolf-Meyer-Straße"**

Maßstab 1:5000 - Mai 2020 Em.

Kreis Coesfeld (2019) Datenlizenz Deutschland-Namensnennung-Version 2.0
(www.govdata.de/dl-de/by-2-0)