


Fassade Gebäudeteil 1977
 Fassade Beige grau (RAL 7006)
 Fassade Verkehrs schwarz (RAL 9017)
 Sichtbeton Brettschalung
 Sonnenschutz Maisgelb (RAL 1006)

BT 1 Nepomucenum

BT 4 ehem. Hauptschule

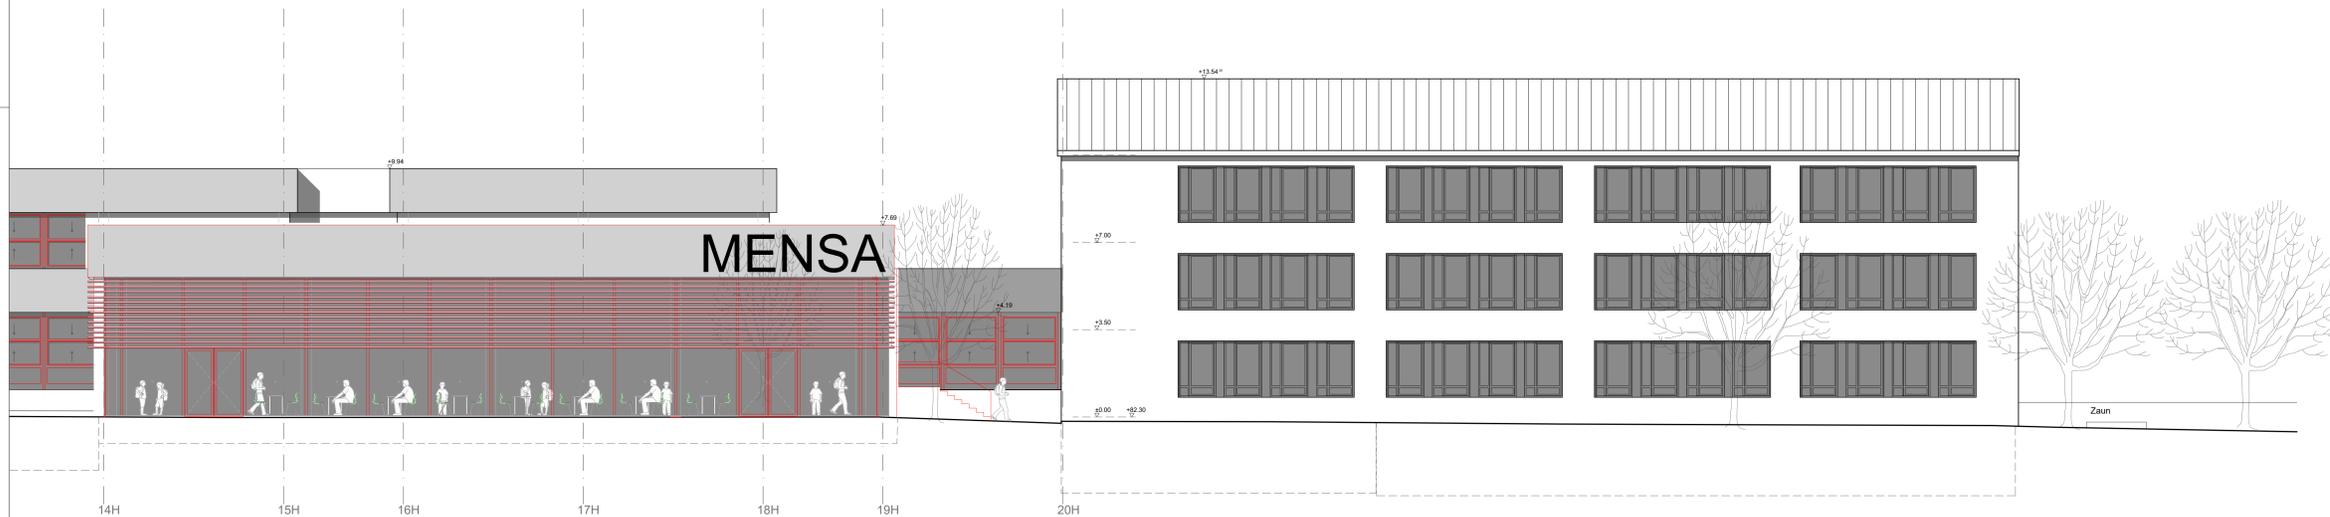

Fassade Gebäudeteil 1977
 Fassade Beige grau (RAL 7006)
 Fassade Verkehrs schwarz (RAL 9017)
 Sichtbeton Brettschalung
 Sonnenschutz Maisgelb (RAL 1006)

PZ / MENSA

BT 5 Theodor-Heuss-Realschule

LEGENDE	
WÄNDE BESTAND	UK UNTERKANTE
MAUERWERK NEUBESTAND	OK OBERKANTE
SICHTMAUERWERK NEUBESTAND	VK VORDERKANTE
STAHLBETON NEUBESTAND	FF FERTIGFUSSBODEN
UNBEWEHRTER BETON NEUBESTAND	RF RAMPFUSSBODEN
BETONFERTIGTEILE NEUBESTAND	D DECKE
TROCKENBAUWAND NEUBESTAND	UZ UNTERZUG
WÄNDEKLEIDUNG NEU	G GELANDE
ABBRUCH	BRH BRÜSTUNGSHÖHE VON OKFF
DÄMMUNG NEUBESTAND	RR REGENROHR
SPERRSCHICHT NEUBESTAND	RR REGENROHR
ERDREICH NEUBESTAND	LRB LAMELLEN-RAFFSTORE IM BEST.NEU
DD DECKENDURCHBRUCH	DS DICHTSCHLIESSENDE TÜR
WD WANDURCHBRUCH	DSS DICHT- U. SELBSTSCHLIESSENDE TÜR
WS WANDSCHLITZ	RS RAUCHSCHÜTZTÜR
FD FUSSBODENDURCHBRUCH	T30 FEUERHEMMENDE TÜR
.E ELEKTRO	T90 FEUERBESTÄNDIGE TÜR
.H HEIZUNG	F30 - BAUTEIL FEUERHEMMEND
.L LÜFTUNG	F90 - BAUTEIL FEUERBESTÄNDIG
.S SANITÄR	BABW - BAUTEIL BAUART EINER BRANDWAND
BA BODENABLAUF	BW - BAUTEIL FEUERBESTÄNDIG - BRANDWAND

HINWEIS:
 DARGESTELLTE MOBILIERUNG IST NUR EXEMPLARISCH!
 ABSTÄNDE UND MOBILIERUNG (TISCHGRÖSSEN) ENTSPRECHEN Z. T. NICHT DER GÜLTIGEN ASR / GUV.

Anlage 2

ÄNDERUNG	DATUM	NAME	INDEX

BAUVORHABEN SZ COE ANTRAGSTELLER STADT COESFELD MARKT 8 48653 COESFELD ---	ZEICHNUNGSBEZEICHNUNG SÜDWESTANSICHT	ZEICHNUNGS-NR. A310 PROJEKT-NR. 18395
--	---	--

ÜBERSICHT

UNTERSCHRIFT
 ENTWURFSVERFASSER
 SSP AG
 LISE-MEITNER-ALLEE
 30
 44801 BOCHUM

DIPL. ING. ARCH. M. SCHEFFER
 HOHENBEZUG: EG = ±0.00 OKFF = 82.30 ü. NHN

BAUWEHR
 STADT COESFELD
 MARKT 8
 48653 COESFELD

INGENIEUR

INGENIEUR

PLANUNGSPHASE

ENTWURF
 BAUVORHABEN

MODERNISIERUNG SCHULZENTRUM COESFELD
 BAUTEIL

BAUTEIL 1, BAUTEIL 4, BAUTEIL 5 UND MENSA

ZEICHNUNG

MAßSTAB
1:100

ERSTELLT	PLANSTAND	BLATT-GR.	ZEICHNUNGS-NR.
DATUM 09.03.2020	11.03.2020	1189 x 841	A310
NAME an	an	an	PROJEKT-NR. INDEX
DATEI 3_U_706_AN_-_00_000.DWG			18395 -
GRUNDLAGE			

SSP

ALLE RECHTBEHALTEN. NACH DIN 34 10 1977
 UNTERSCHREIBUNG DER PLANUNG SIND DER
 BAULEITUNG BEKANNTZUGEBEN

SSP AG
 LISE-MEITNER-ALLEE 30
 44801 BOCHUM

T +49 (0)234 30709-0
 F +49 (0)234 30709-11
 www.ssp.ag info@ssp.ag