

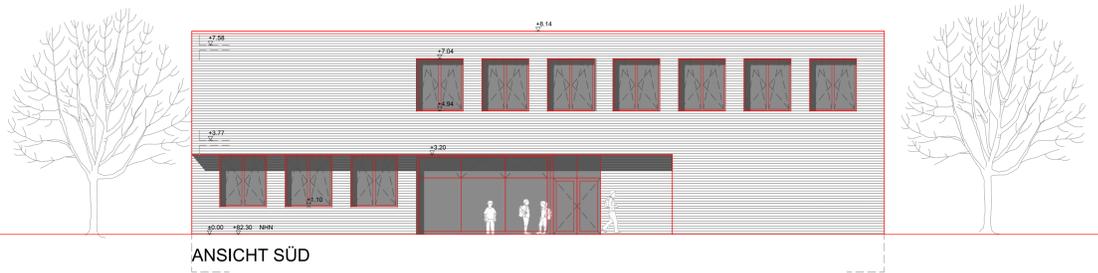


LEGENDE	
WÄNDE BESTAND	UK UNTERKANTE
MAUERWERK NEUBESTAND	OK OBERKANTE
SICHTMAUERWERK NEUBESTAND	VK VORDERKANTE
STAHLBETON NEUBESTAND	FF FERTIGFUSSBODEN
UNBEWEHRTER BETON NEUBESTAND	RF ROHFUSSBODEN
BETONFERTIGTEILE NEUBESTAND	D DECKE
TROCKENBAUWAND NEUBESTAND	UZ UNTERZUG
WÄNDEKLEIDUNG NEU	G GELANDE
ABBRUCH	BRH BRÜSTUNGSHÖHE VON OKFF
DÄMMUNG NEUBESTAND	RR REGENROHR
SPERRSCHICHT NEUBESTAND	RR REGENROHR
ERDREICH NEUBESTAND	LR(L) LAMELLEN-RAFFSTORE IM BEST.NEU
DECKENDURCHBRUCH	DS DICHTSCHLIESSENDE TÜR
WANDDURCHBRUCH	DSS DICHT- U. SELBSTSCHLIESSENDE TÜR
WANDSCHLITZ	RS RAUCHSCHÜTZTUR
FUSSBODENDURCHBRUCH	T30 FEUERHEMMENDE TÜR
..E ELEKTRO	T90 FEUERBESTÄNDIGE TÜR
..H HEIZUNG	F30 BAUTEIL FEUERHEMMEND
..L LÜFTUNG	F90 BAUTEIL FEUERBESTÄNDIG
..S SANITÄR	BABW BAUTEIL BAUART EINER BRANDWAND
BA BODENABLAUF	BW BAUTEIL FEUERBESTÄNDIG - BRANDWAND

HINWEIS:
DARGESTELLTE MOBILIERUNG IST NUR EXEMPLARISCH!
ABSTÄNDE UND MOBILIERUNG (TISCHGRÖSSEN) ENTSPRECHEN Z. T. NICHT DER GÜLTIGEN ASR / GUV.

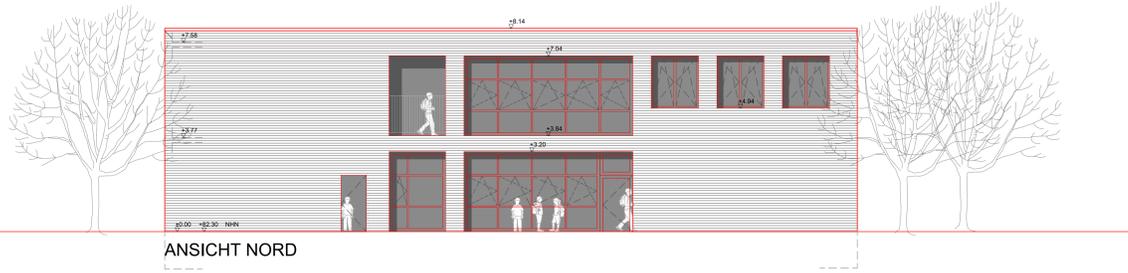

Anlage 2

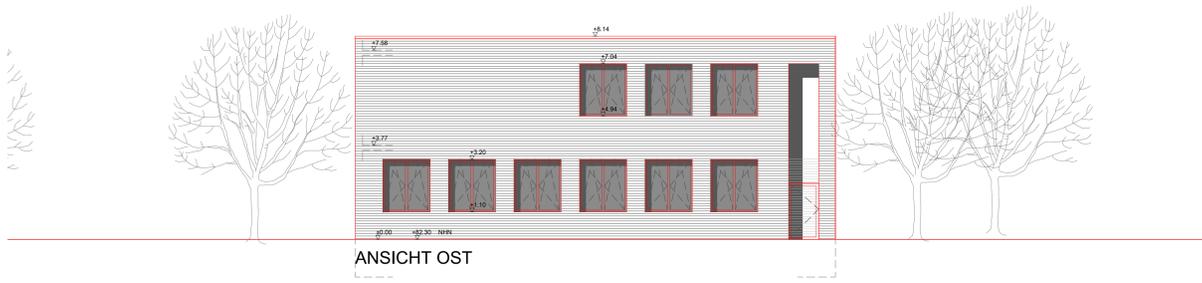

ÄNDERUNG	DATUM	NAMEN	INDEX

BAUVORHABEN SZ COE ANTRAGSTELLER STADT COESFELD MARKT 8 48653 COESFELD ---	ZEICHNUNGSBEZEICHNUNG SÜDOSTANSICHT	ZEICHNUNGS-NR. A313 PROJEKT-NR. 18395
UNTERSCHRIFT ENTWURFSVERFASSER SSP AG LISE-MEITNER-ALLEE 30 44801 BOCHUM		
DIPL. ING. ARCH. M. SCHEFFER BAUWEHR STADT COESFELD MARKT 8 48653 COESFELD		

INGENIEUR	INGENIEUR	
PLANUNGSPHASE		
ENTWURF BAUVORHABEN		
MODERNISIERUNG SCHULZENTRUM COESFELD BAUTEIL		
BAUTEIL 6 ZEICHNUNG	MAßSTAB 1:100	
ANSICHTEN SCHULHAUS		
ERSTELLT DATUM 09.03.2020	PLANSTAND NAME an	BLATT-GR. 1189 x 841
DATEI 3_Ü_706_AN_-_00_000.DWG	PROJEKT-NR. 18395	INDEX
<small>©SPRIGT RESERVED NACH DIN 34 10 1977 ALLE RECHTE SIND VERNTWORTLICH ZU PRUFEN. UNGENÜGKEITEN DER PLANUNG SIND DER BAULEITUNG BEKANNTZUGEBEN</small>		<small>SSP AG T+49 (0)234 30709-0 LISE-MEITNER-ALLEE 30 F+49 (0)234 30709-11 44801 BOCHUM www.ssp.ag info@ssp.ag</small>