


Blatt 2  
Blatt 3

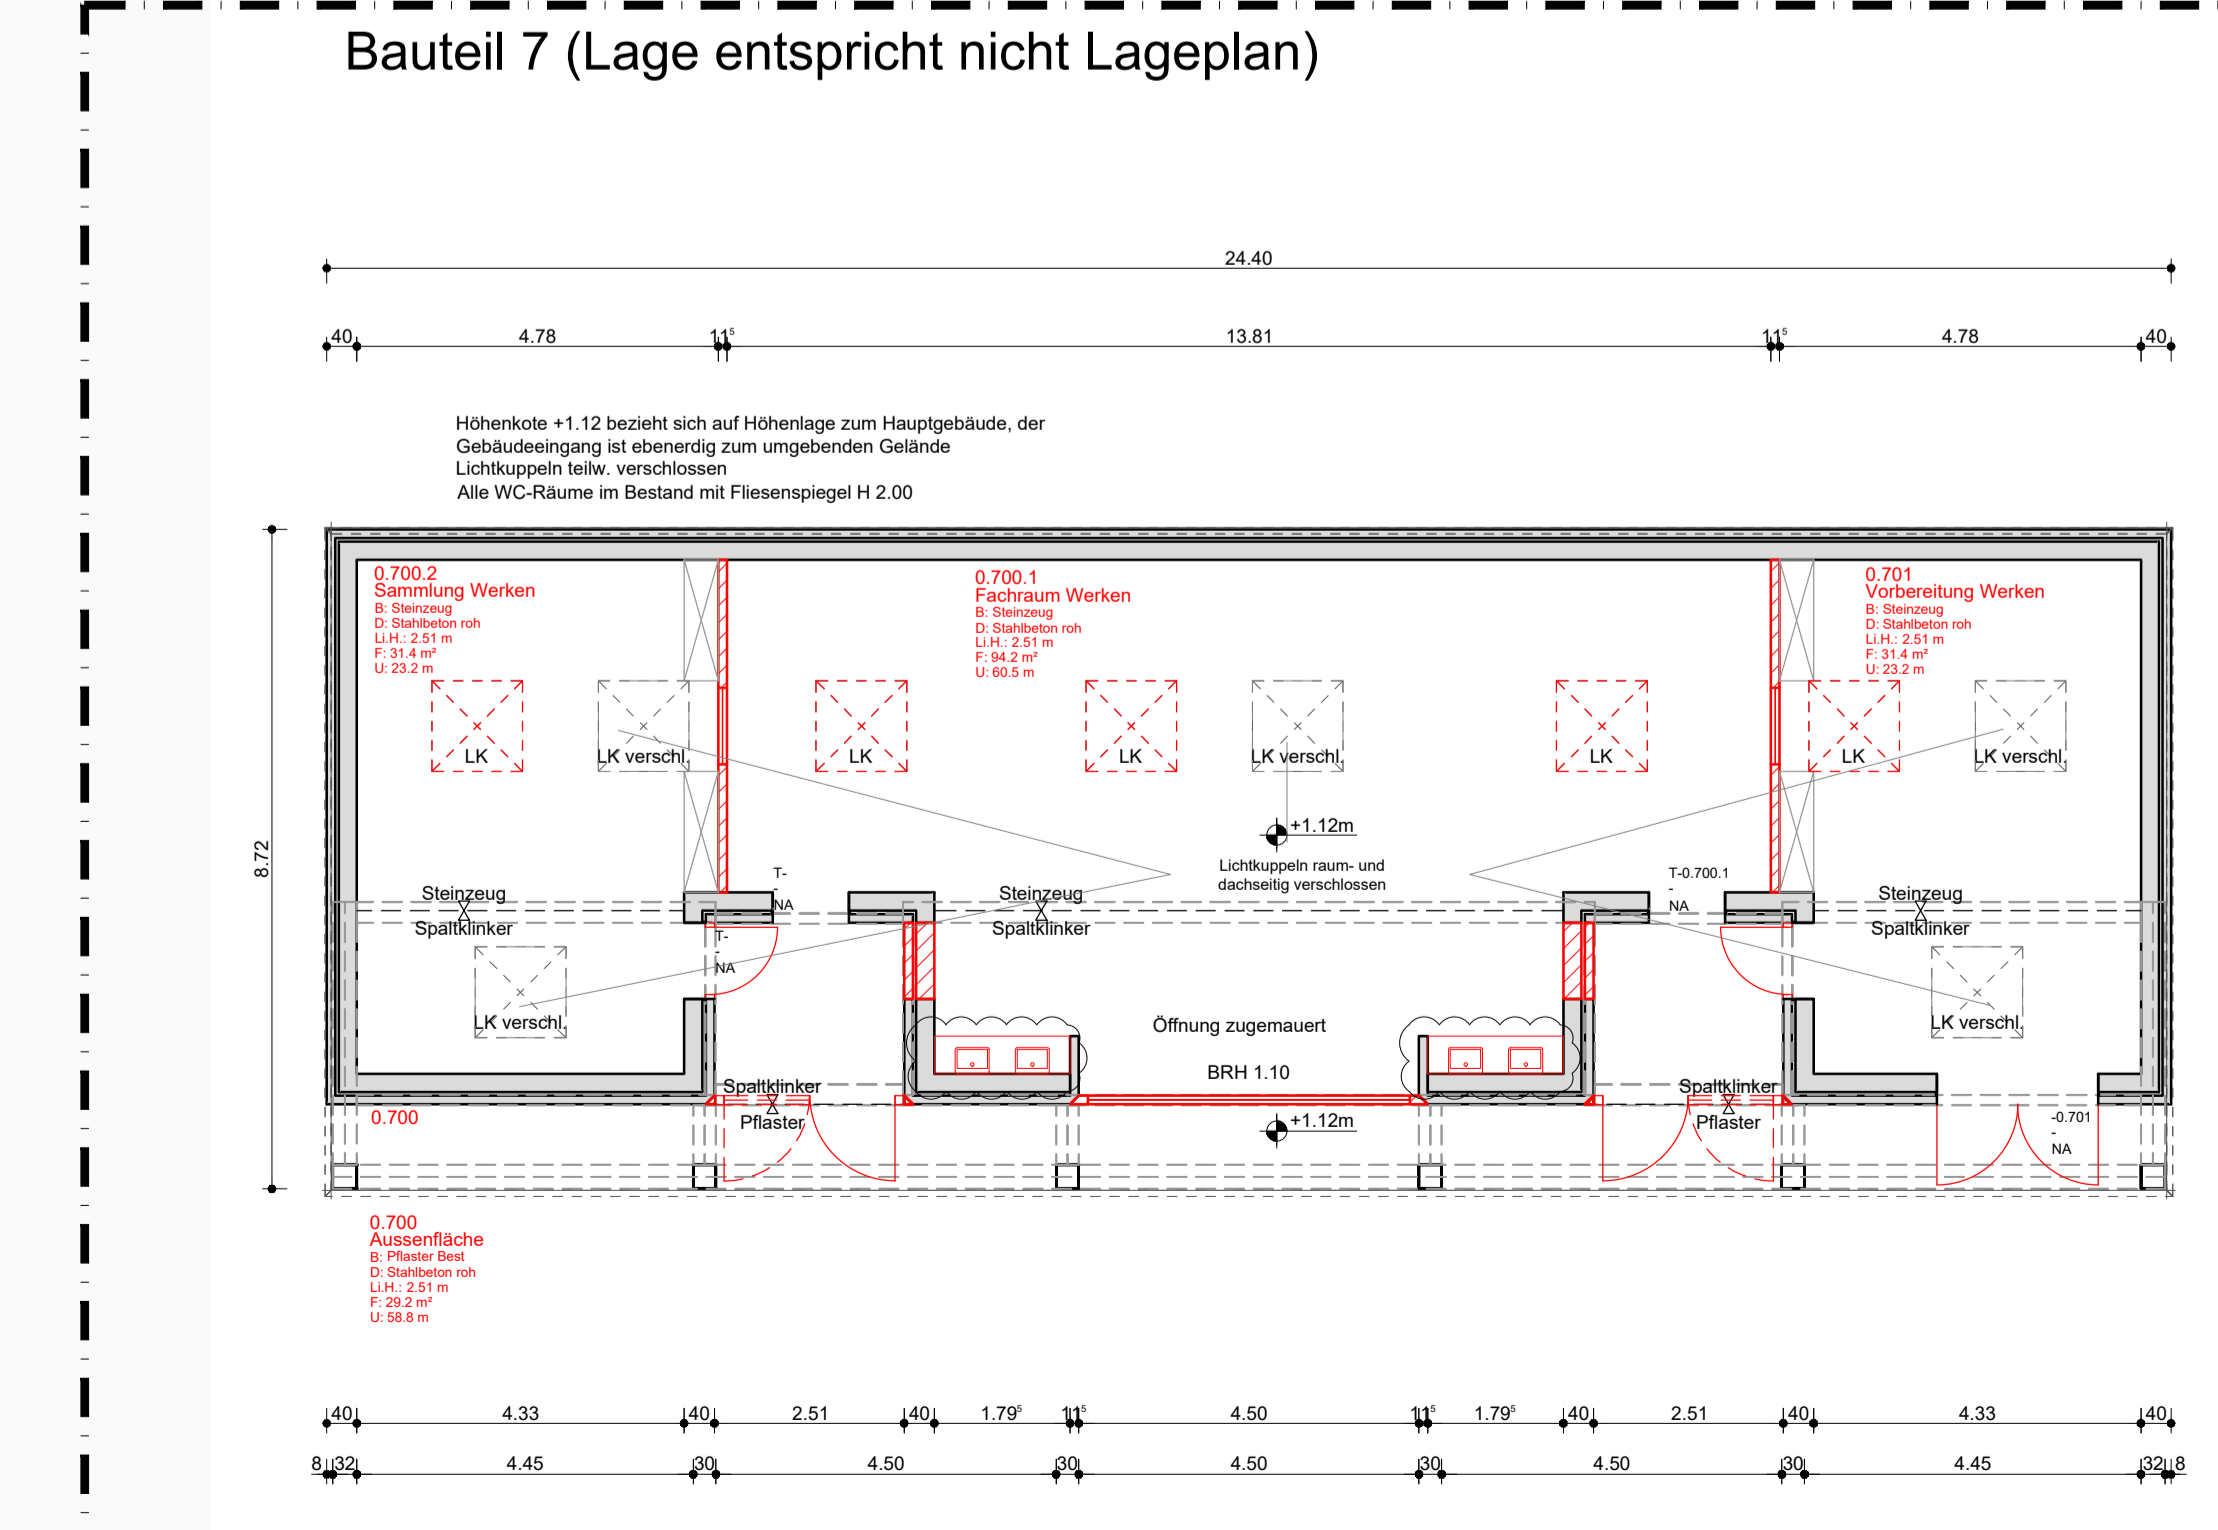

LEGENDE	
WÄNDE BESTAND	UK UNTERKANTE
MAUERWERK NEUBESTAND	OK OBERKANTE
SICHTMAUERWERK NEUBESTAND	VK VORDERKANTE
STAHLBETON NEUBESTAND	FF FERTIGFUSSBODEN
UNBEWEHRTER BETON NEUBESTAND	RF ROHFUSSBODEN
BETONFERTIGTEILE NEUBESTAND	D DECKE
TROCKENBAUWAND NEUBESTAND	UZ UNTERZUG
WÄNDELEIUNG NEU	G GELÄNDE
ABBRUCH	BRH BRÜSTUNGSHÖHE VON OFF
DÄMMUNG NEUBESTAND	RR REGENROHR
SPERRSCHICHT NEUBESTAND	RR REGENROHR
ERDREICH NEUBESTAND	RLM LAMELLEN RAFFSTORE IM BEST. NEU
DD DECKENDURCHBRUCH	DS DICHT- U. SELBSTSCHLIESSENDE TÜR
WD WANDURCHBRUCH	DSS DICHT- U. SELBSTSCHLIESSENDE TÜR
WS WANDSCHLITZ	RS RAUCHSCHÜTZTUR
FD FUSSBODENDURCHBRUCH	T30 FEUERHEMMENDE TÜR
JE ELEKTRO	T90 FEUERBESTÄNDIGE TÜR
JH HEIZUNG	F30 BAUTEIL FEUERHEMMEND
LA LUFTUNG	F90 BAUTEIL FEUERBESTÄNDIG
JS SANITÄR	BAWw BAUTEIL BAUKLASS EIGER BRANDWAND
BA BODENABLAUF	BW BAUTEIL WÄRMEDÄMMUNGSSTREIFEN

HINWEIS:  
DARGESTELLTE MÖBLIERUNG IST NUR EXEMPLARISCH  
ABSTÄNDE UND MÖBLIERUNG (TISCHGRÖSSEN) ENTSPRECHEN Z. T. NICHT DER GÜLTIGEN ASR / GUV

# Anlage 2

Anpassungen nach Präsentation Entwurf Sie Abgabe LPH 3, Brandschutz, Nutzverweise 19.03.2020 SKO 00 Eig. Zeichen, Wände ohne Anstrich, Türen, Schichten, Wandlagen, Gläser, Metall etc. 11.03.2020 SKO 02 Lüftung, BT Nr., Raumnummern, Selbstentzündliche, Flankende Bestand, TA/Schichte 14.01.2020 SKO 01		ZEICHNUNGS-NR. <b>A212</b> PROJEKT-NR. <b>18395</b>
BAUVORHABEN <b>SZ COE</b> ANTRAGSTELLER <b>STADT COESFELD</b> <b>MARKT 8</b> <b>48653 COESFELD</b>		ZEICHNUNGSBEZEICHNUNG <b>GRUNDRISS EG 2/3</b>
UNTERSCHRIFT ENTWURFSVERFASSER <b>SSP AG</b> <b>LISE-MEITNER-ALLEE</b> <b>30</b> <b>44801 BOCHUM</b>		UBERSICHT 
BAUHERR <b>STADT COESFELD</b> <b>MARKT 8</b> <b>48653 COESFELD</b>		HOHENBEZUG: EG = ±0.00 OKFF = 82.30 ü. NHN
PLANUNGSPHASE <b>ENTWURF</b> <b>BAUVORHABEN</b>		INGENIEUR <b>COESFELD</b>
MODERNISIERUNG SCHULZENTRUM COESFELD BAUTEIL <b>BT 3 U. 4, BT 5 NORD, BT 6 UND BT 7</b>		INGENIEUR
GRUNDRISS EG - BLATT 2 / 3 ERSTELLT 01.10.2019 PLANSTAND 20.03.2020 BLATT-GR. 1505 x 900 NAME sks DATUM 13.01.2020 GRUNDLAGE 18395		ZEICHNUNGS-NR. <b>A212</b> PROJEKT-NR. <b>18395</b> INDEX <b>03</b>

Blatt 1 Blatt 2  
Blatt 2 Blatt 3

SSP  
 LISE-MEITNER-ALLEE 30  
 44801 BOCHUM  
 T +49 (0)234 30709-0  
 F +49 (0)234 30709-11  
 www.ssp-ag.info@ssp-ag.de