




### Schnitt Q3 (M 1:50) **Beschluss 2**

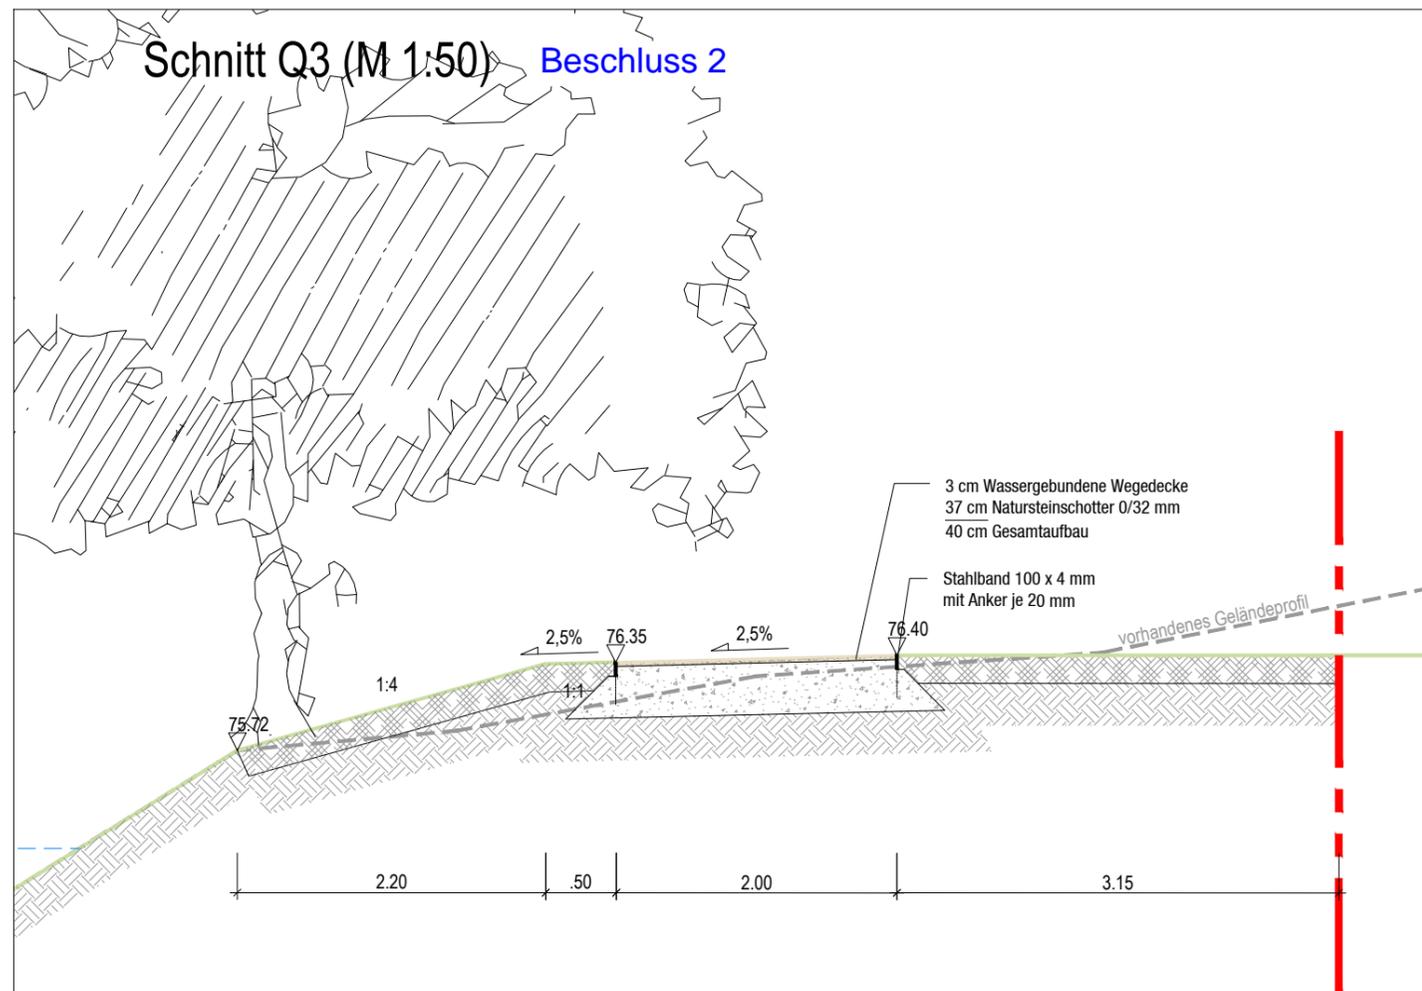

### Schnitt Q7 (M 1:50) **Beschluss 2**

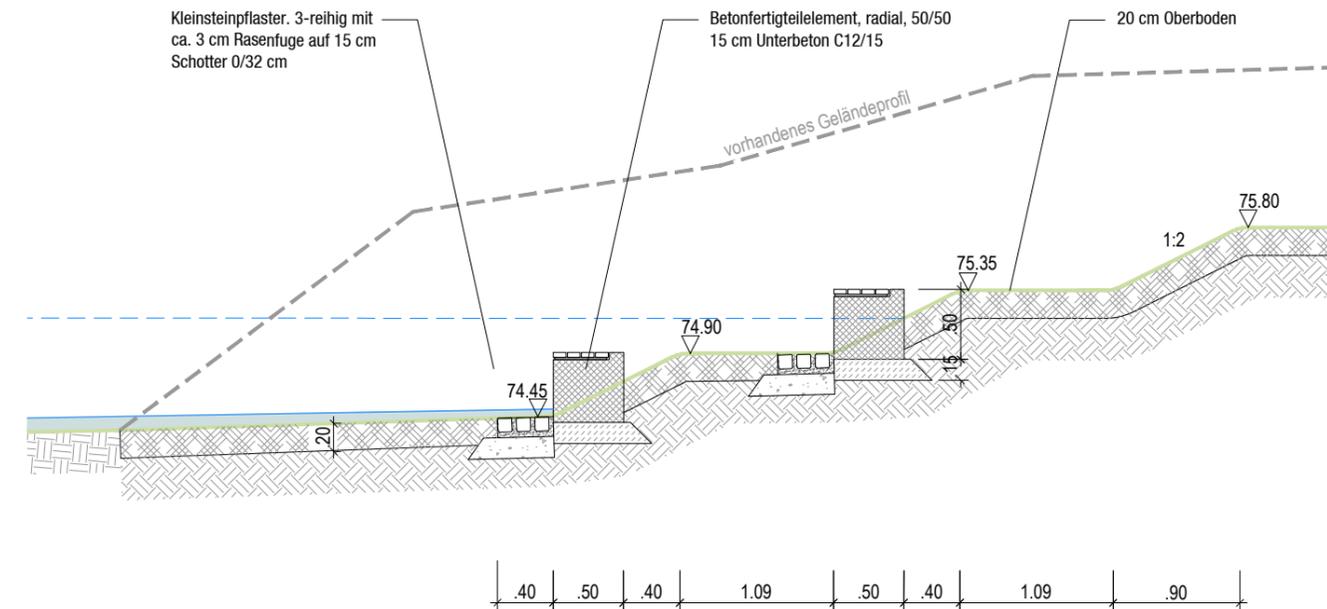

### Schnitt Q8 (M 1:50) **Beschluss 2**

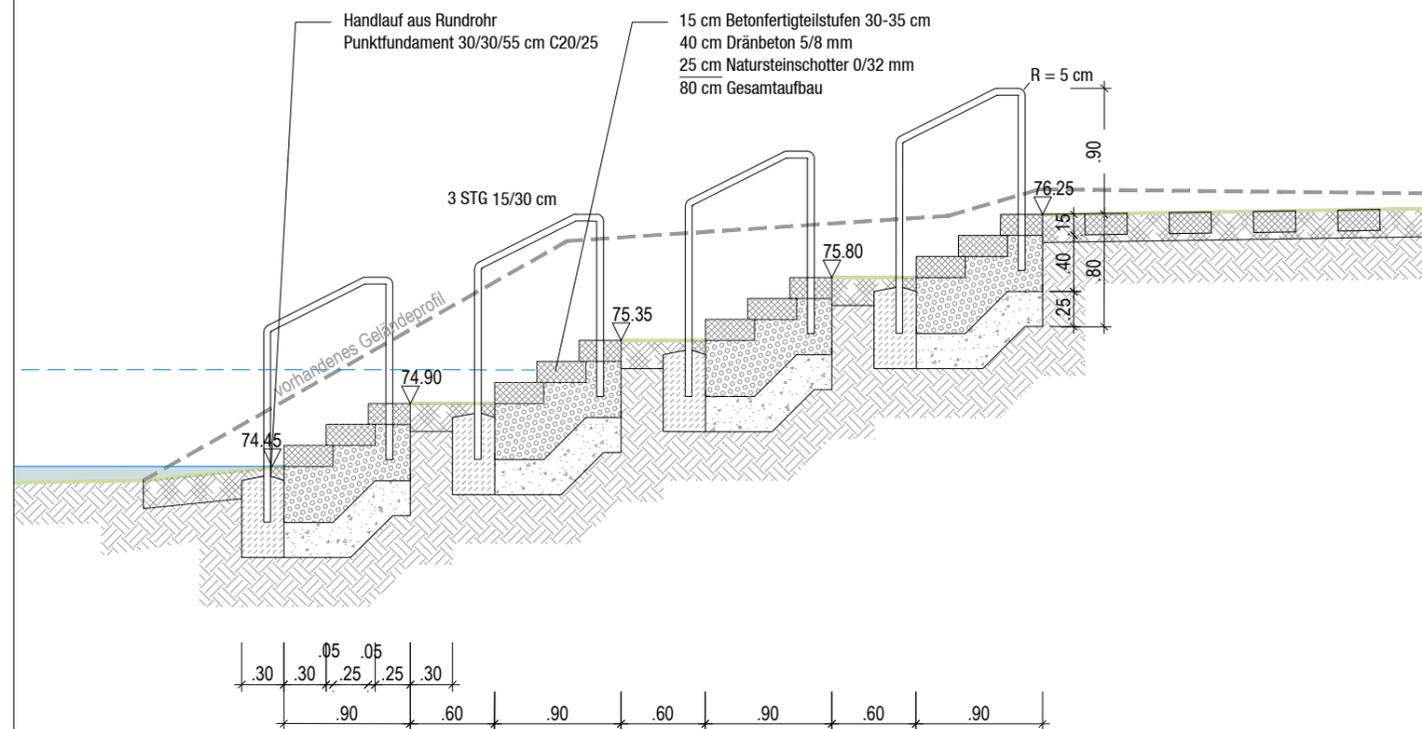

Änderungen:		
Index	Datum	
A	24.06.20	Ergänzung Pflasterstreifen an Sitzstufen

Bauvorhaben:	Dorferneuerung Lette: Gemeindeplatz und Parkplatz
Bauherr:	Stadt Coesfeld Rathaus, Markt 8 48653 Coesfeld
Plan:	Ausführung - Details Bühlbach

Planung Außenanlagen:  
L 02 - Landschaftsarchitektur

Sven Witte, Dipl. Ing.  
Von-Vincke-Straße 12  
48143 Münster  
Tel.: (0251) 20 888 327  
Fax: (0251) 20 888 328  
e-mail: info@L-02.de www.L-02.de



Maßstab: 1 : 50	Plannummer: 2019_1_5.11	Datum: 11.11.2019
--------------------	----------------------------	----------------------