




Draufsicht (M 1 : 50)

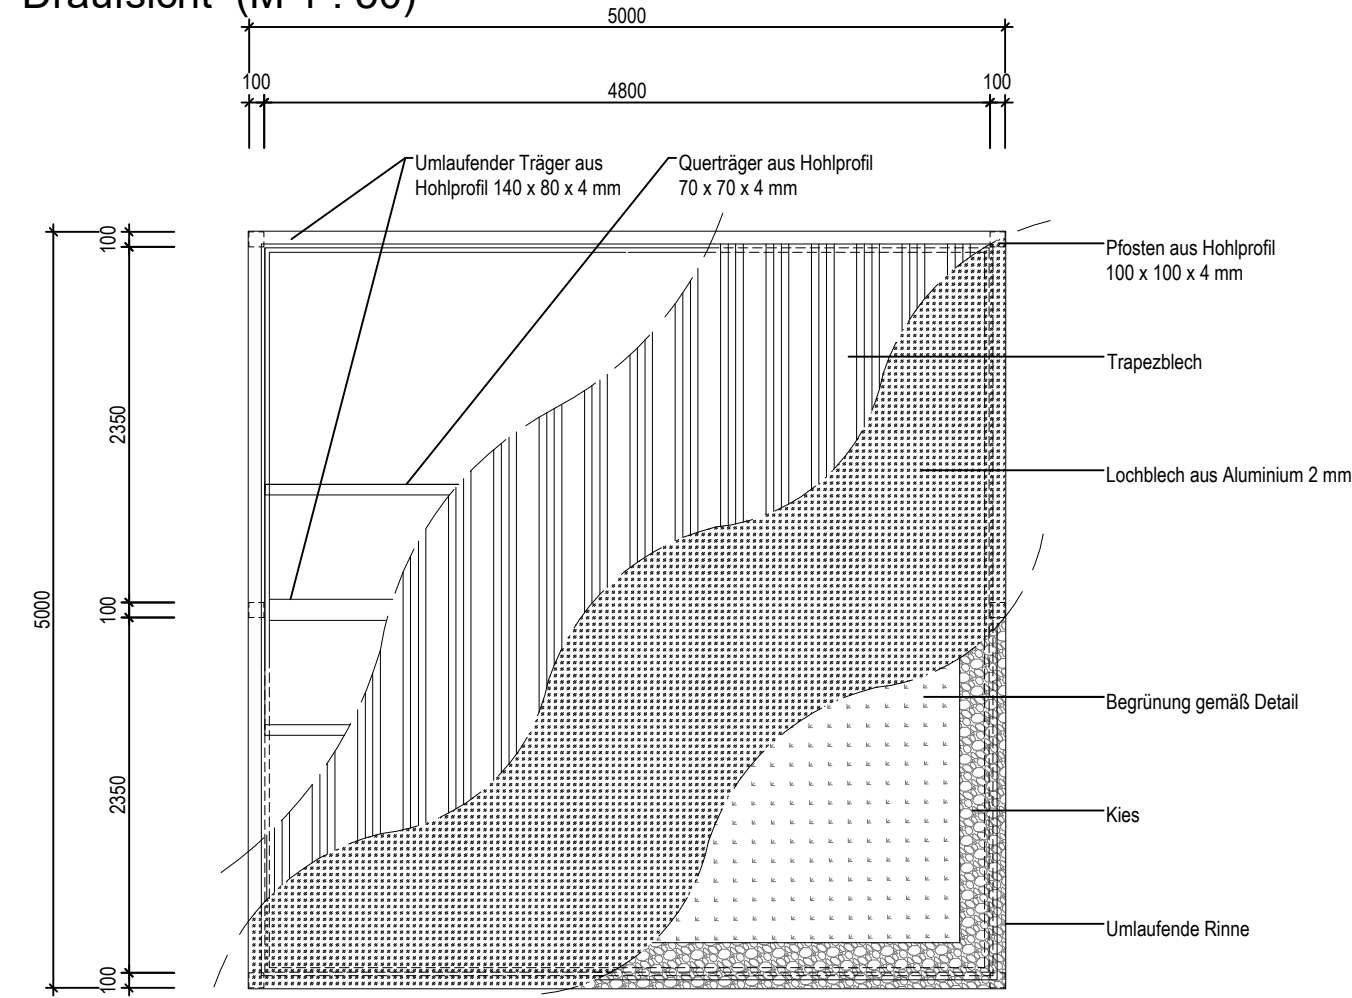


Detail 1: Aufbau Querschnitt (M 1 : 5) **Beschluss 2**

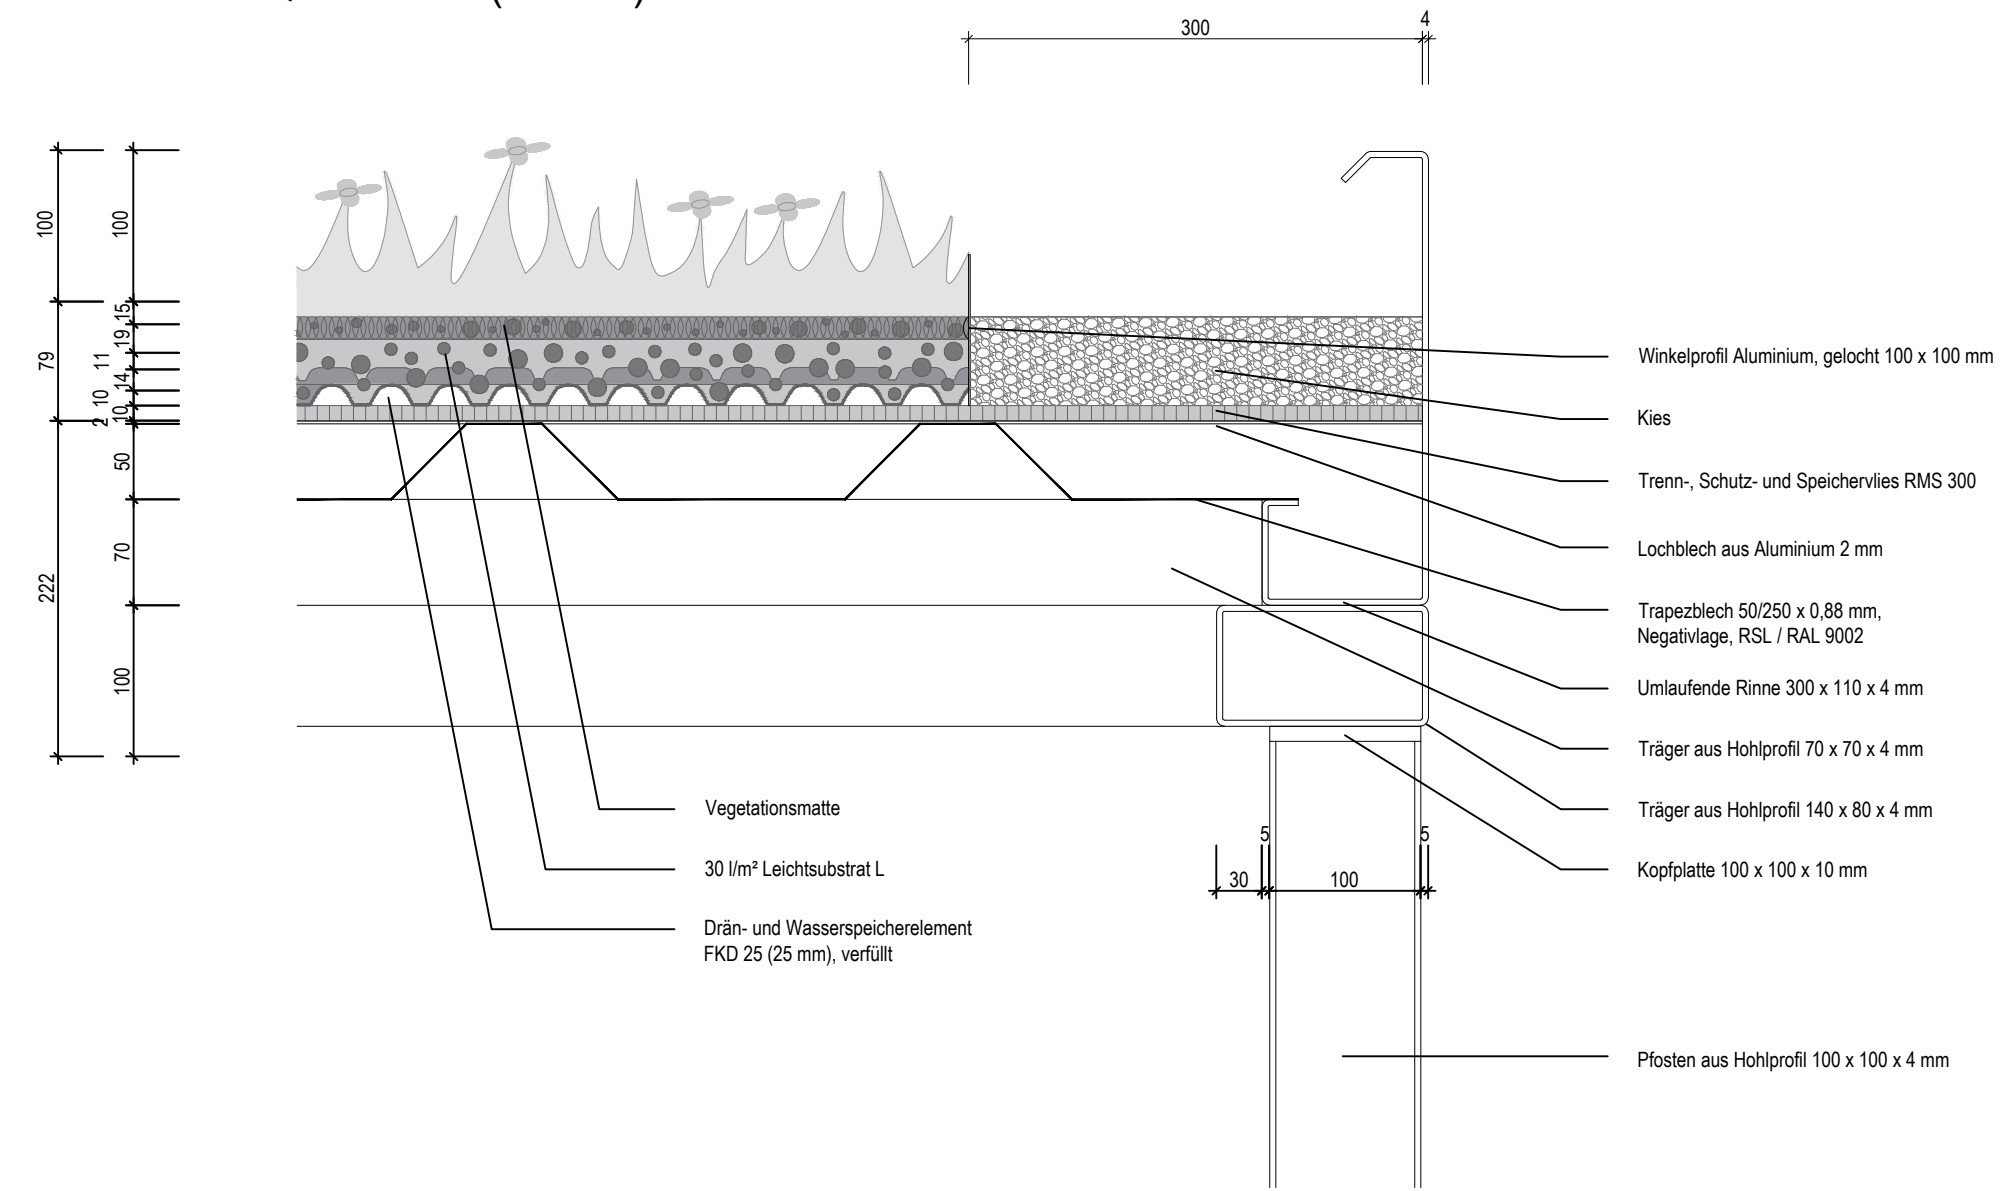


Querschnitt (M 1 : 50)

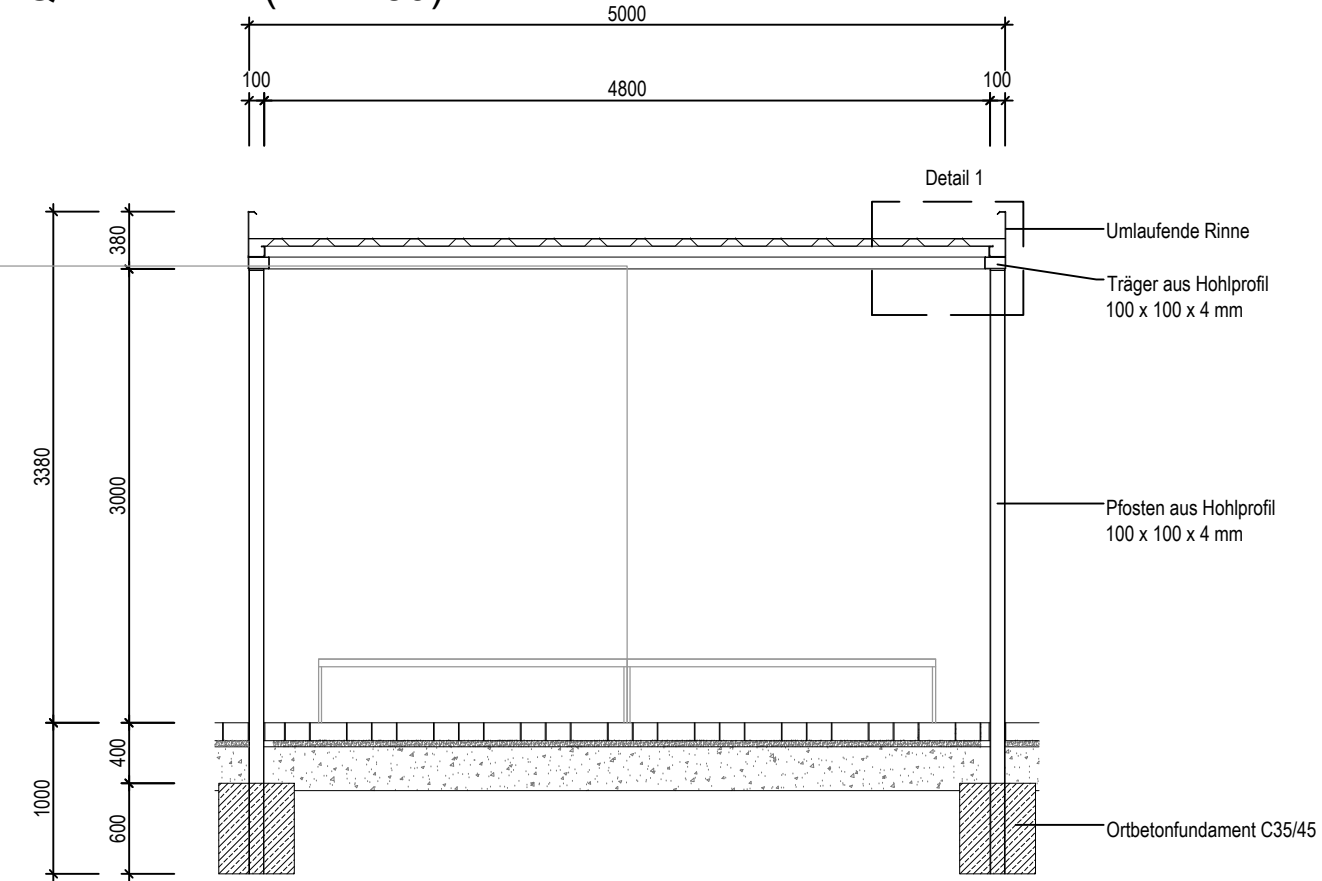

Detail 2: Aufbau Längsschnitt (M 1 : 5)

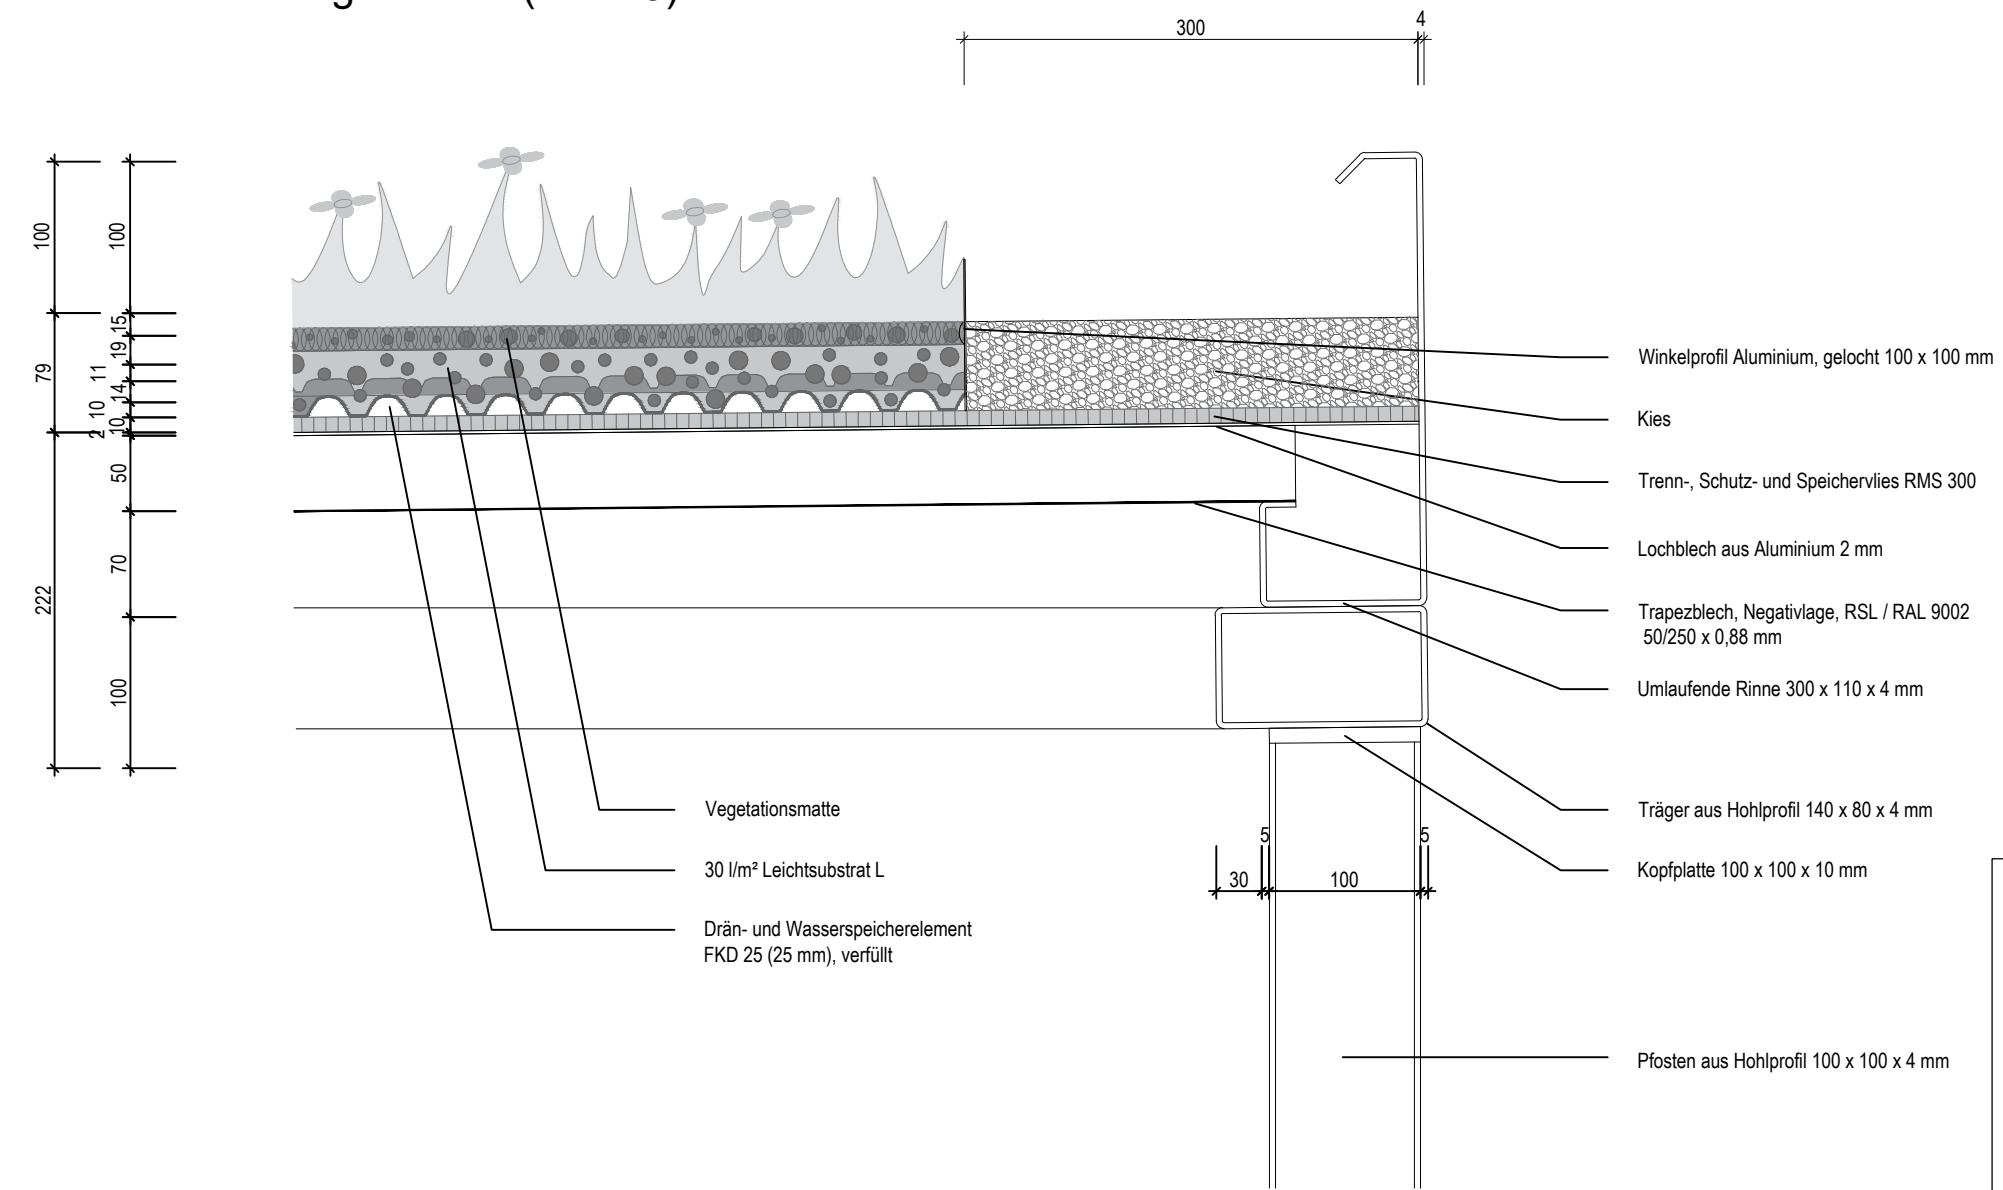

Längsschnitt (M 1 : 50)

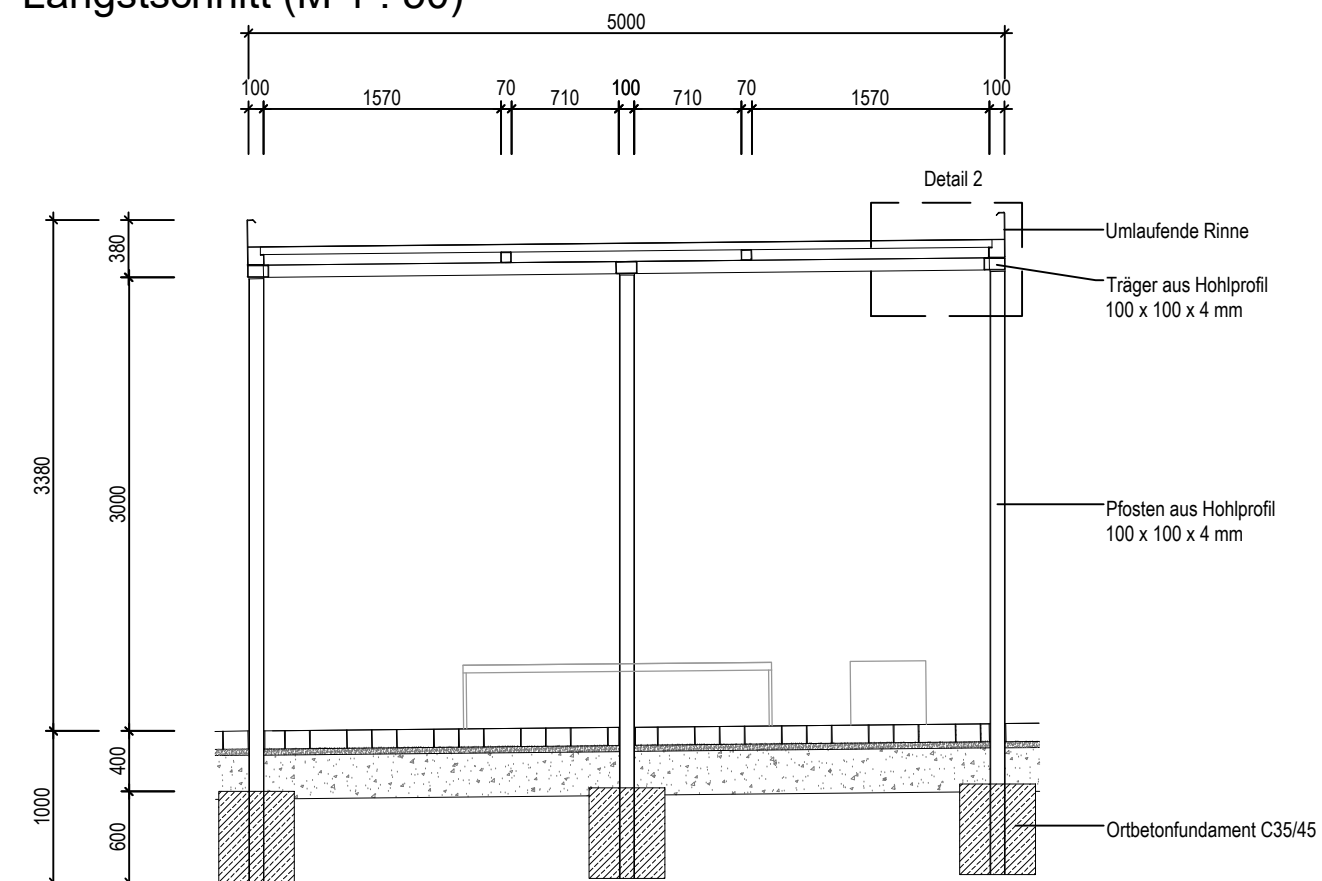

Alle Stahlteile feuerverzinkt und beschichtet DB703.
 Stahlverbindungen, Klein- und Befestigungsmaterial gemäß Werkplanung des AN.
 Ausführung vorbehaltlich unter Vorlage einer prüffähigen Statik.

Änderungen:	
Index	Datum
A	24.06.20
lichte Höhe Unterstand; Anordnung Sitzbänke	

Bauvorhaben:
 Dorferneuerung Lette: Gemeindeplatz und Parkplatz

Bauherr:
 Stadt Coesfeld
 Rathaus, Markt 8
 48653 Coesfeld

Plan:
Ausführung - Detail Überdachung

Planung Außenanlagen:
 L 02 - Landschaftsarchitektur

Sven Witte, Dipl. Ing.
 Von-Wincke-Straße 12
 48143 Münster
 Tel.: (0251) 20 888 327
 Fax: (0251) 20 888 328
 e-mail: info@L-02.de www.L-02.de



Maßstab: 1 : 50, 1 : 5	Plannummer: 2019_L_5.15	Datum: 17.02.2020
---------------------------	----------------------------	----------------------