




Schnitt Q1 (M 1:100)

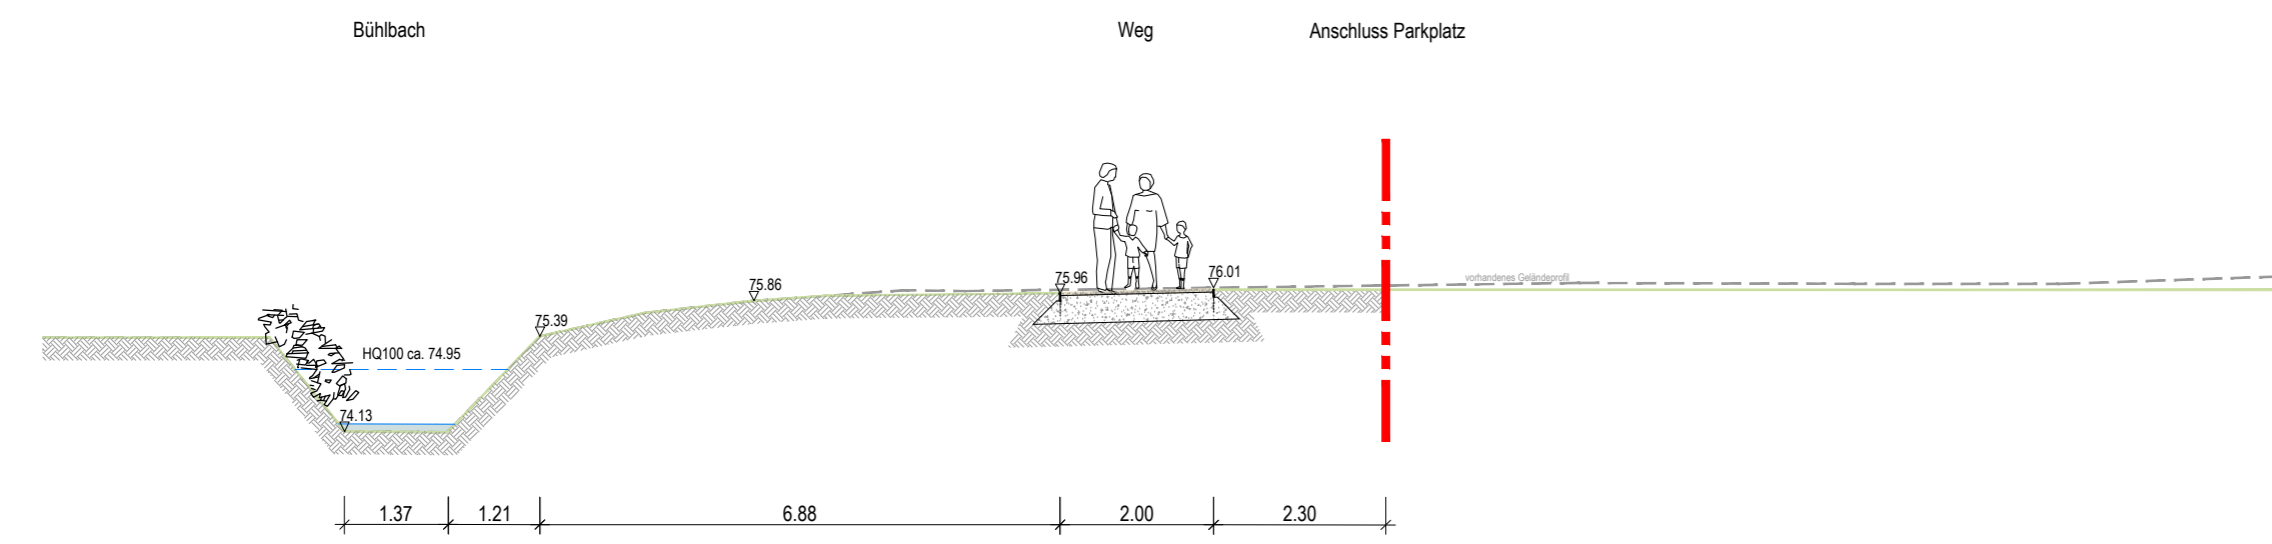

Schnitt Q2 (M 1:100)

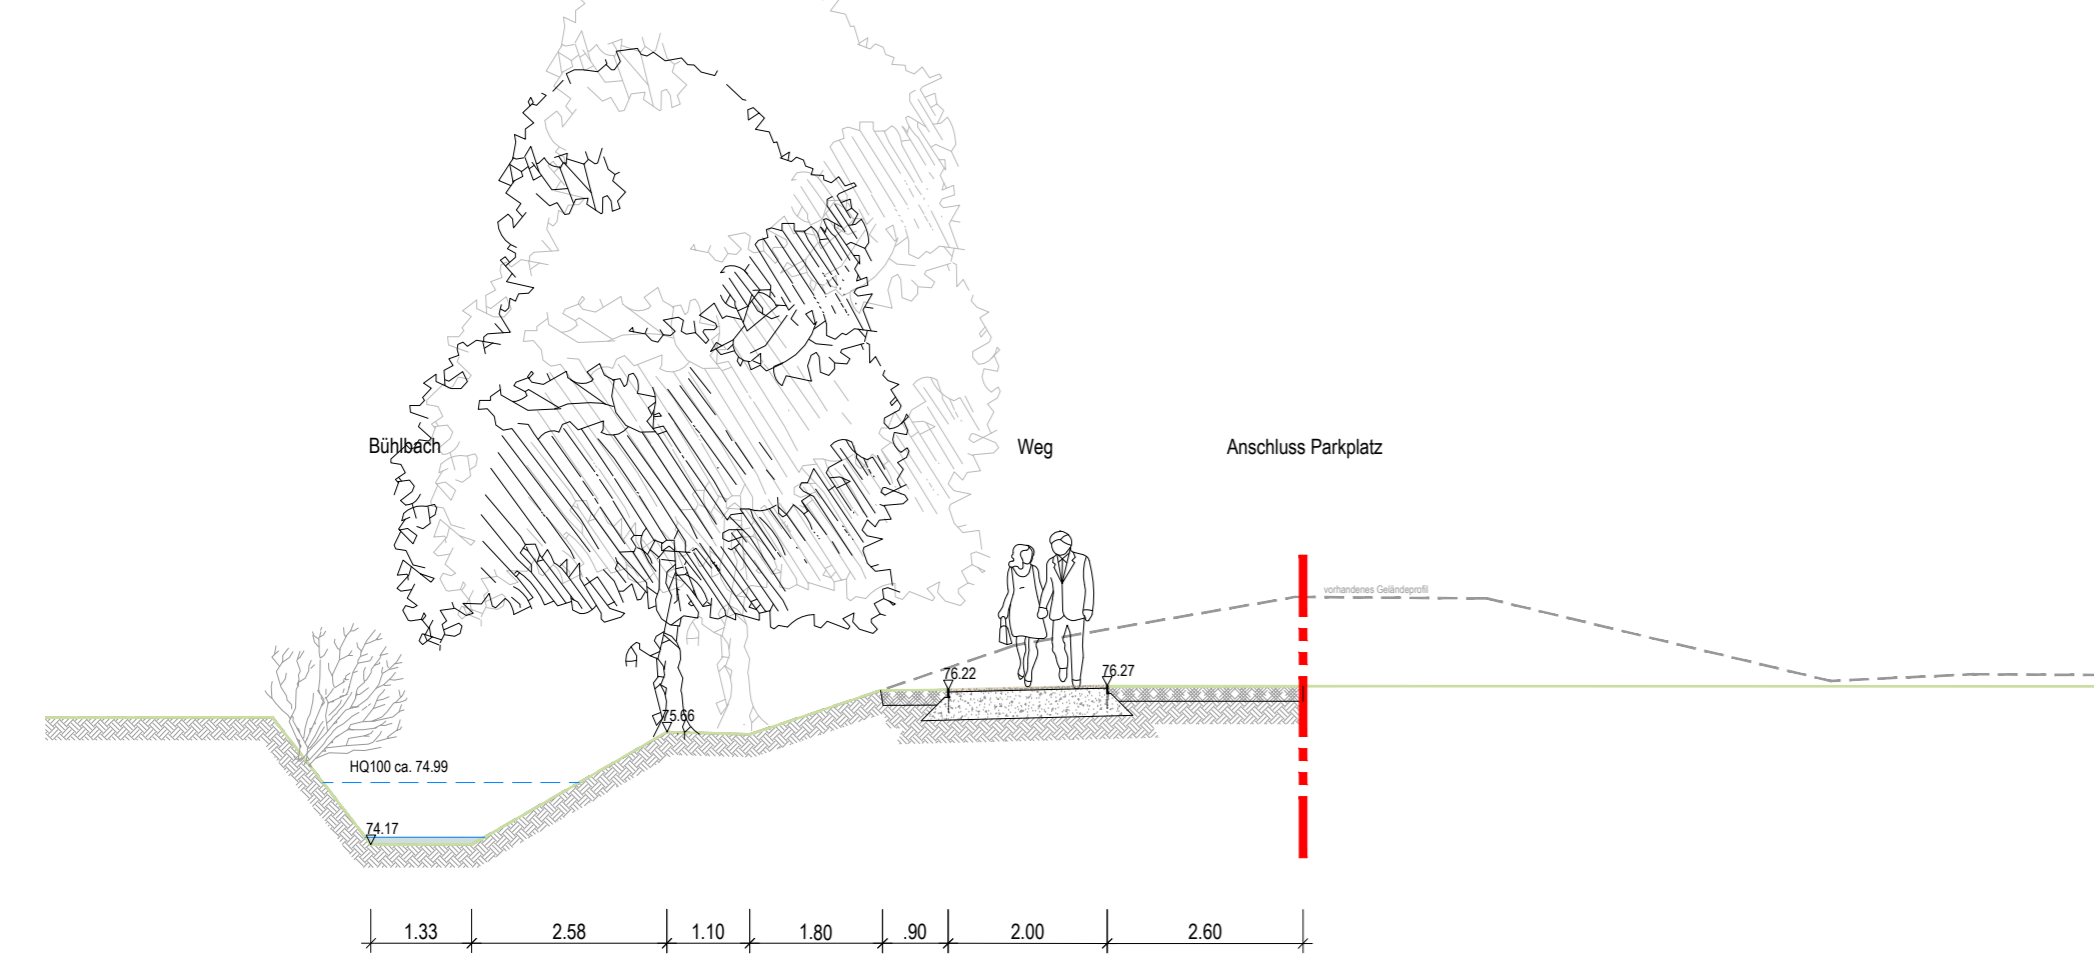


Schnitt Q3 (M 1:100)

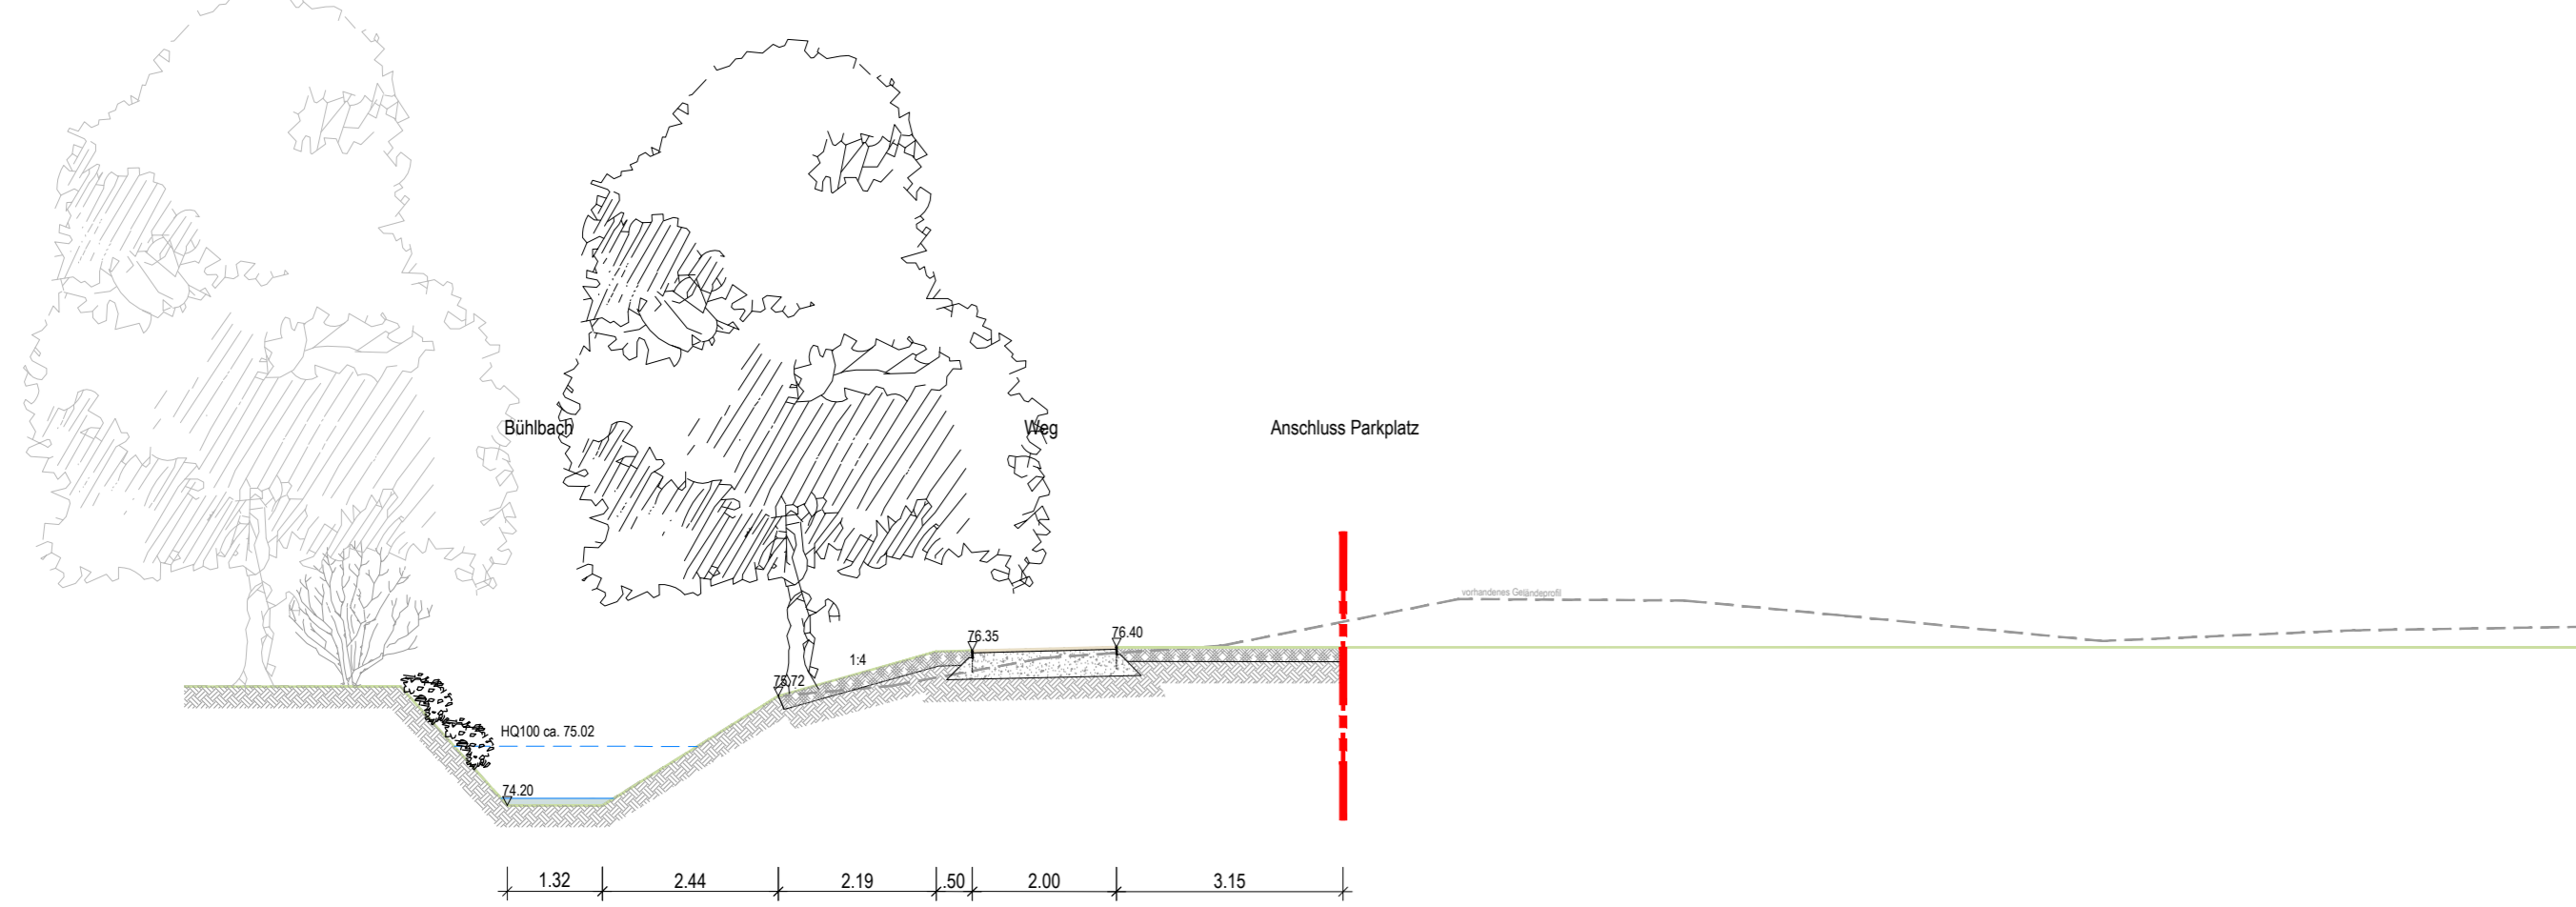


Schnitt Q4 (M 1:100)




Schnitt Q5 (M 1:100)

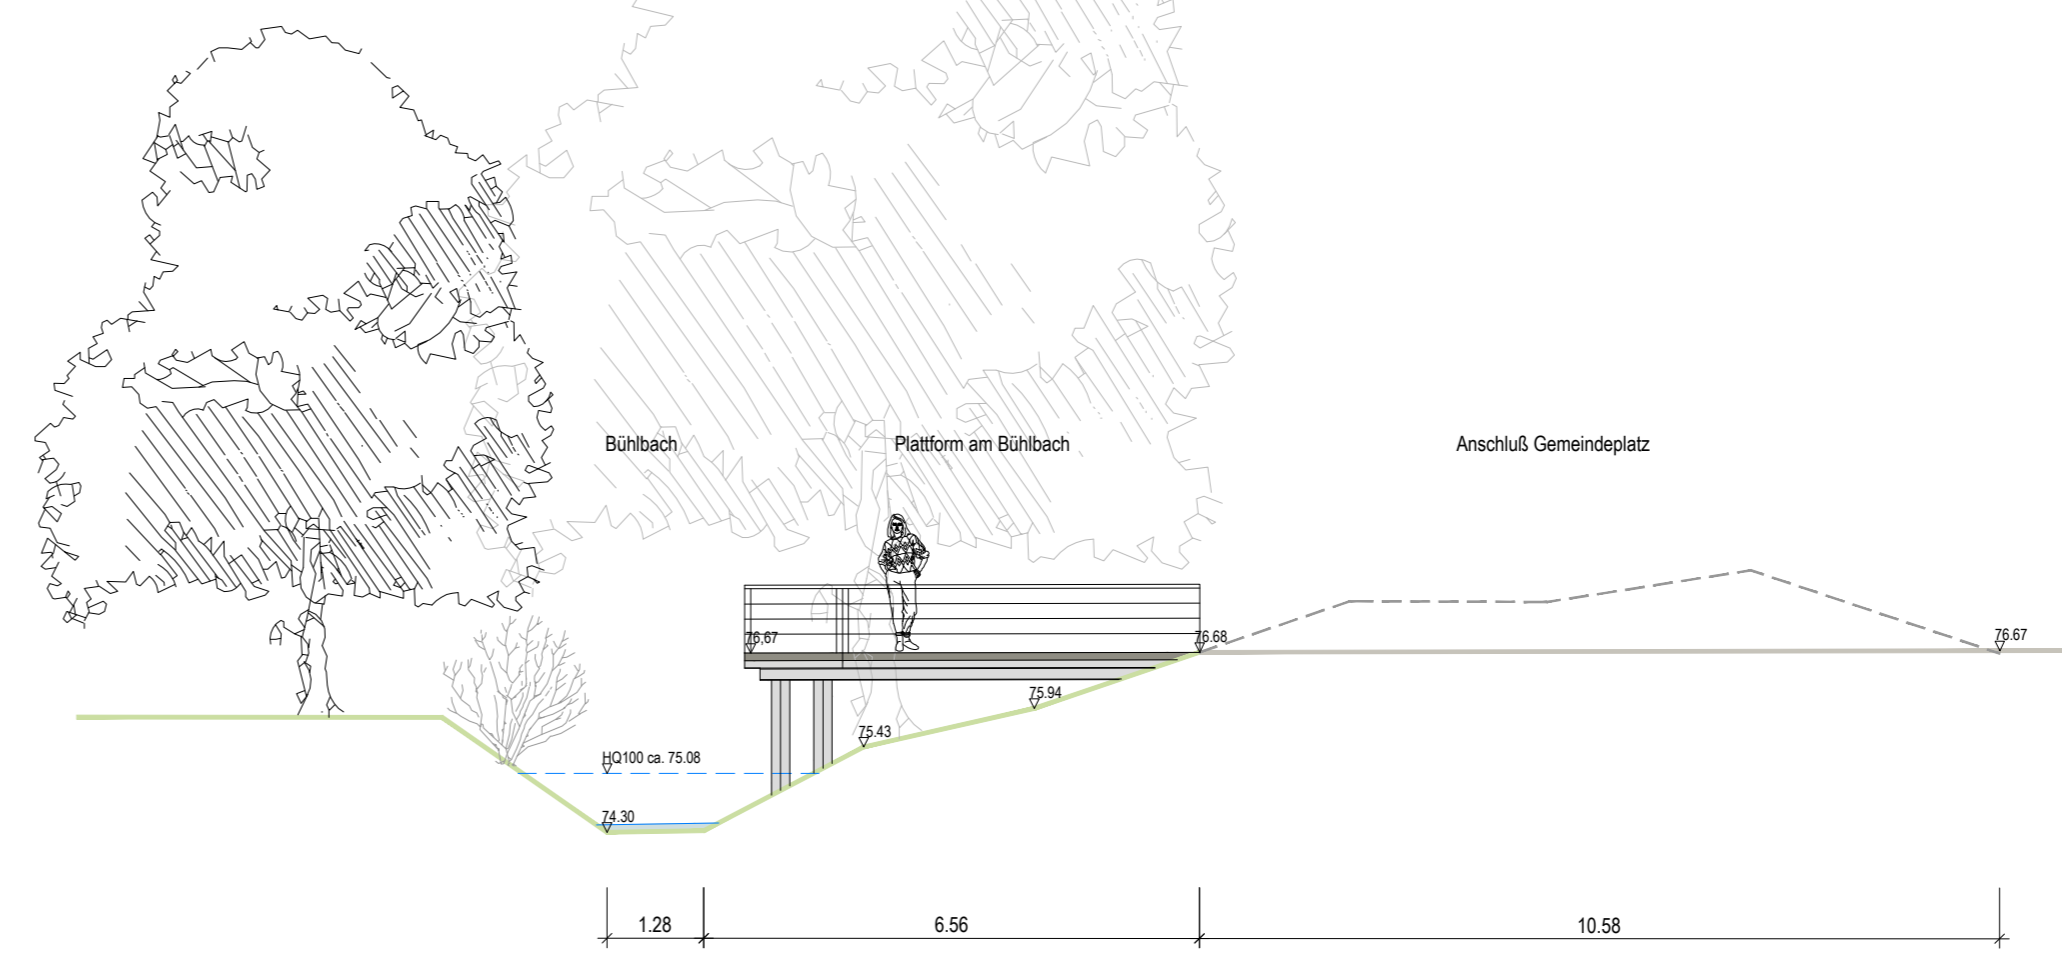


Schnitt Q6 (M 1:100)

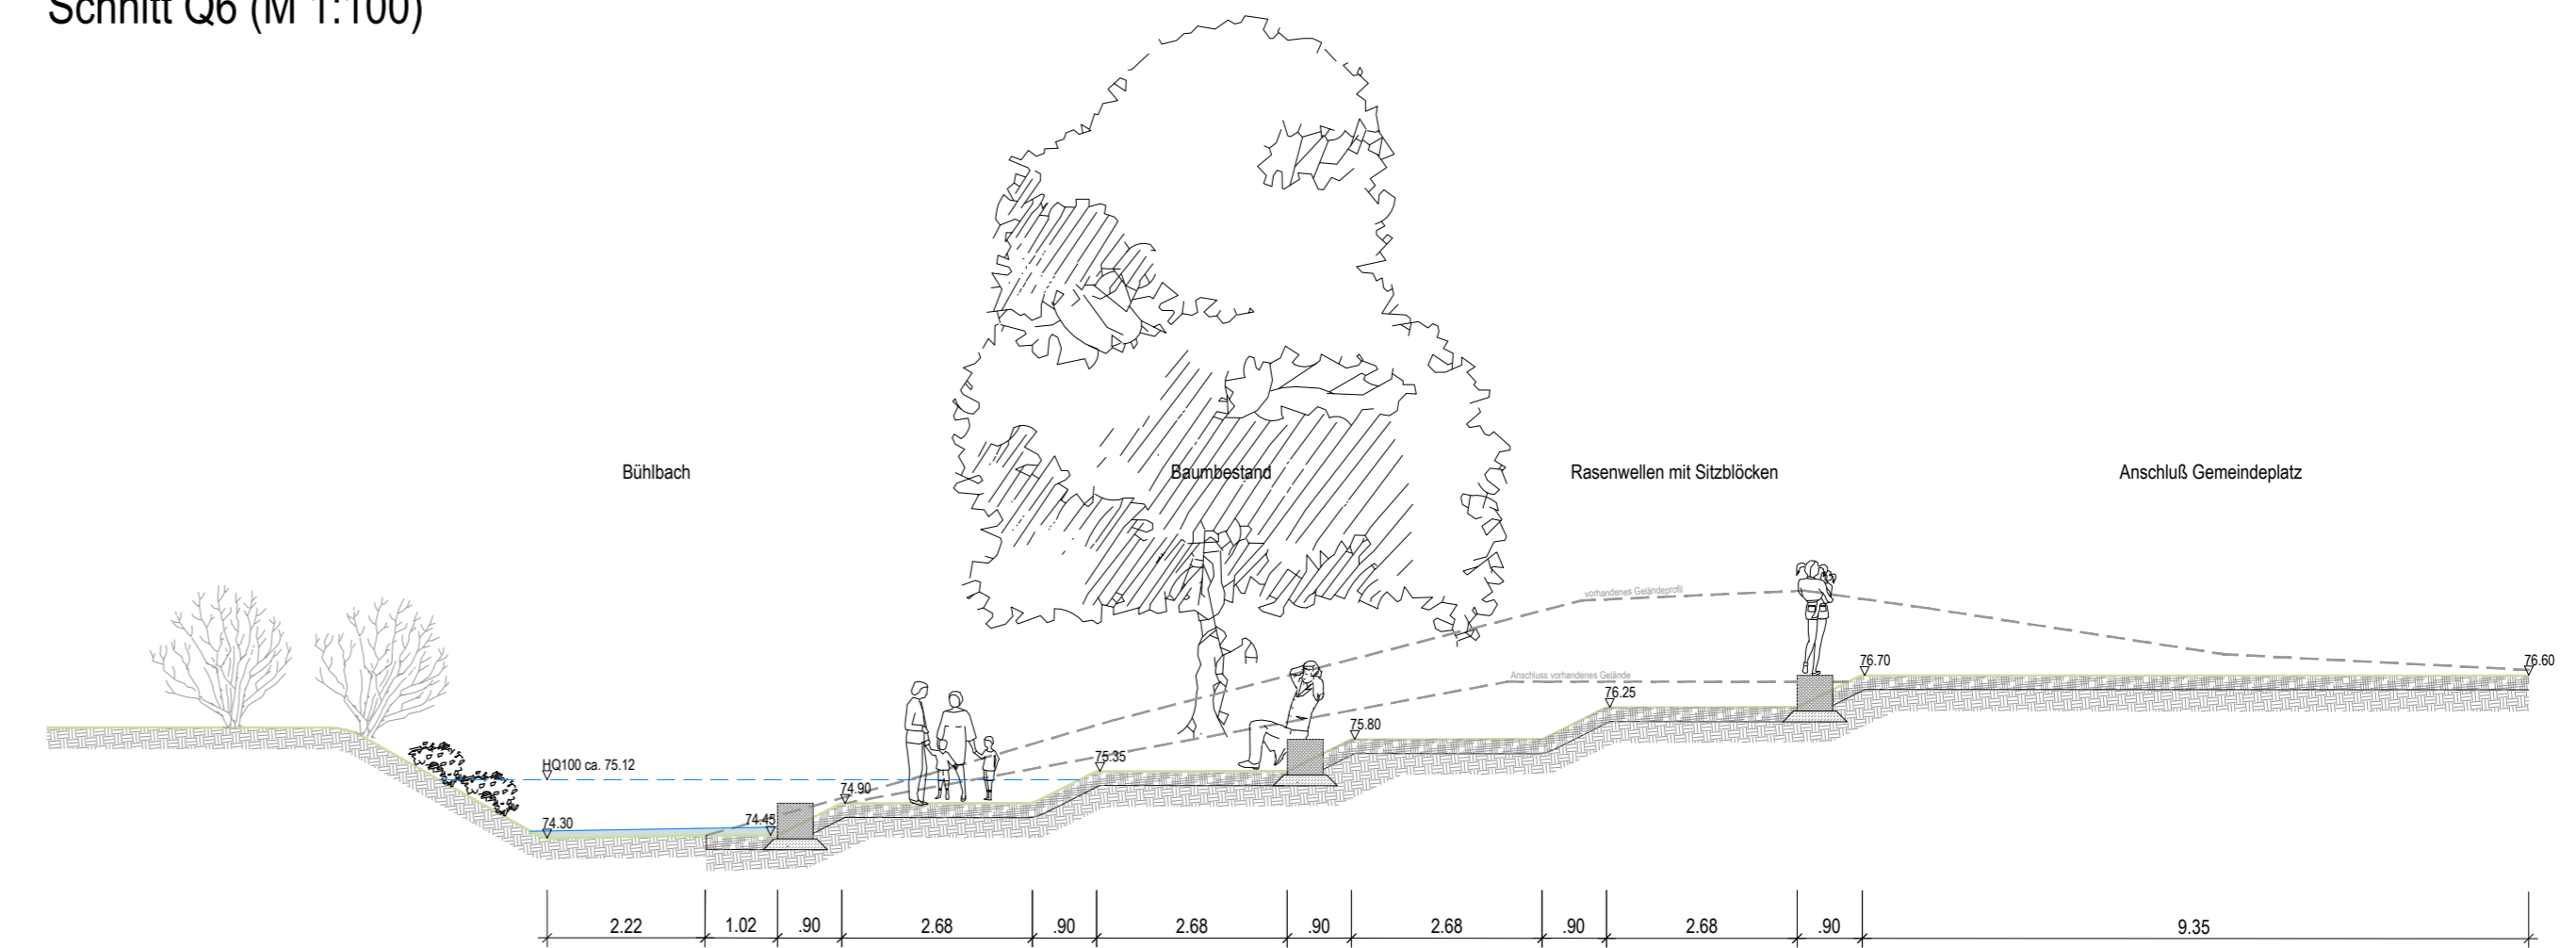

Schnitt Q7 (M 1:100)

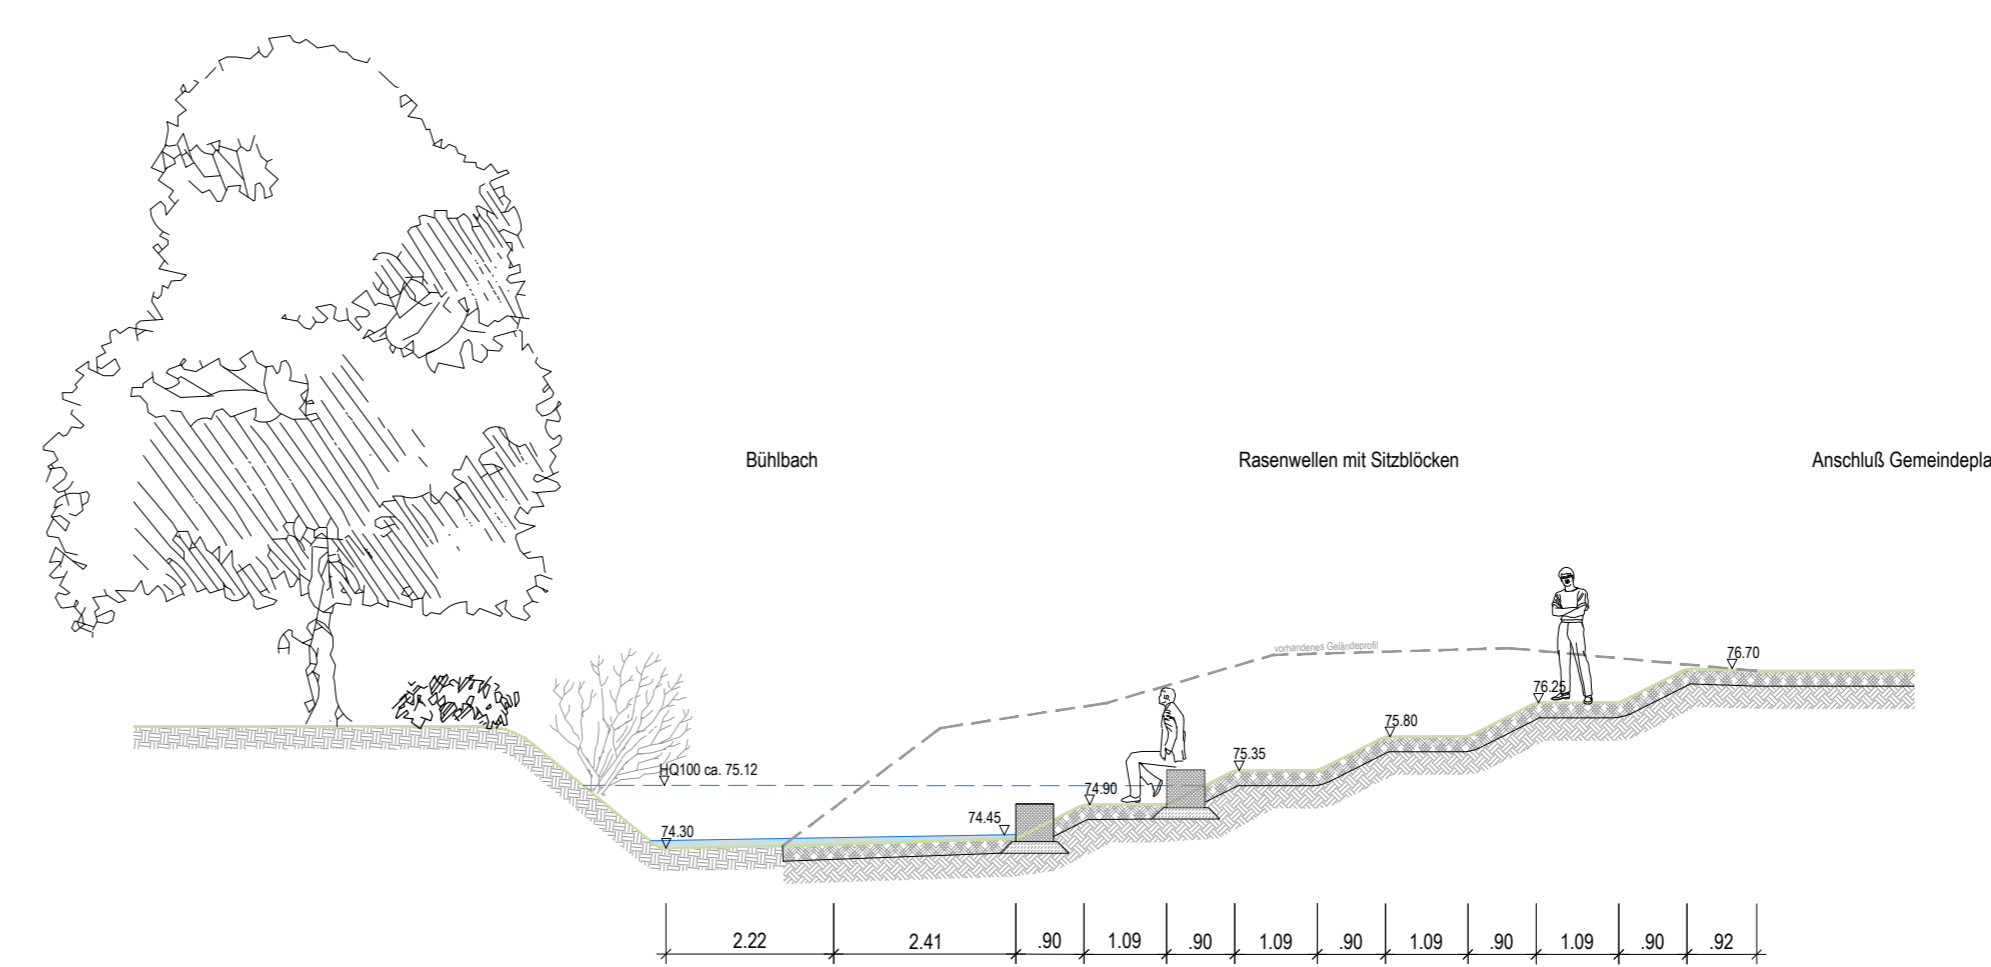

Schnitt Q8 (M 1:100)

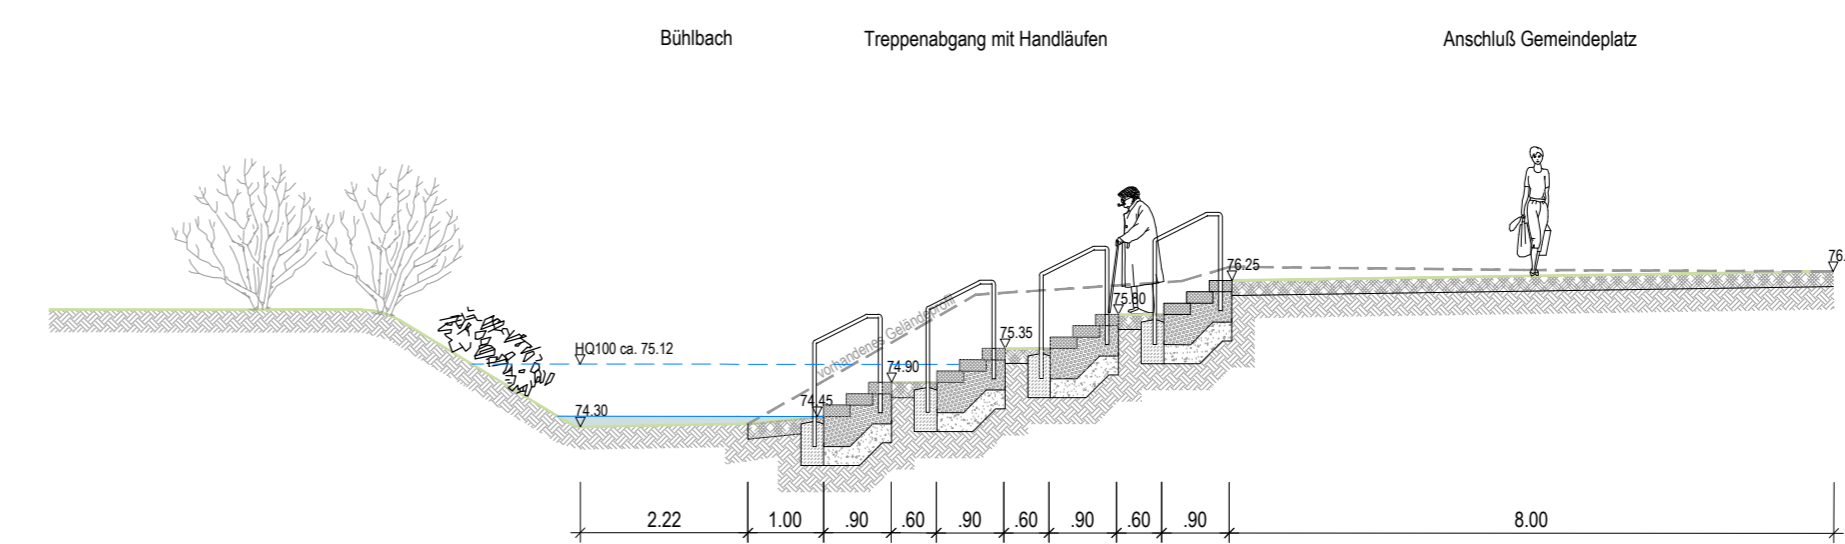

Änderungen:	
Index	Datum

Bauherr:	
Dorferneuerung Lette: Gemeindeplatz und Parkplatz	
Bauführer:	
Stadt Coesfeld	
Rathaus, Markt 8	
49153 Coesfeld	
Plan:	
Ausführung - Schnittansichten Bühbach	
Planung Außenanlagen:	
L 02 - Landschaftsarchitektur	
Sven Witte, Dipl. Ing.	
Von-Vincke-Strasse 12	
48143 Münster	
Tel.: (0251) 20 888 327	
Fax: (0251) 20 888 328	
e-mail: info@L-02.de www.L-02.de	
Maßstab:	Planimmer:
1 : 100	2019_1_5_10
Datum:	
11.11.2019	

