


Schnitt Q9 (M 1:50)

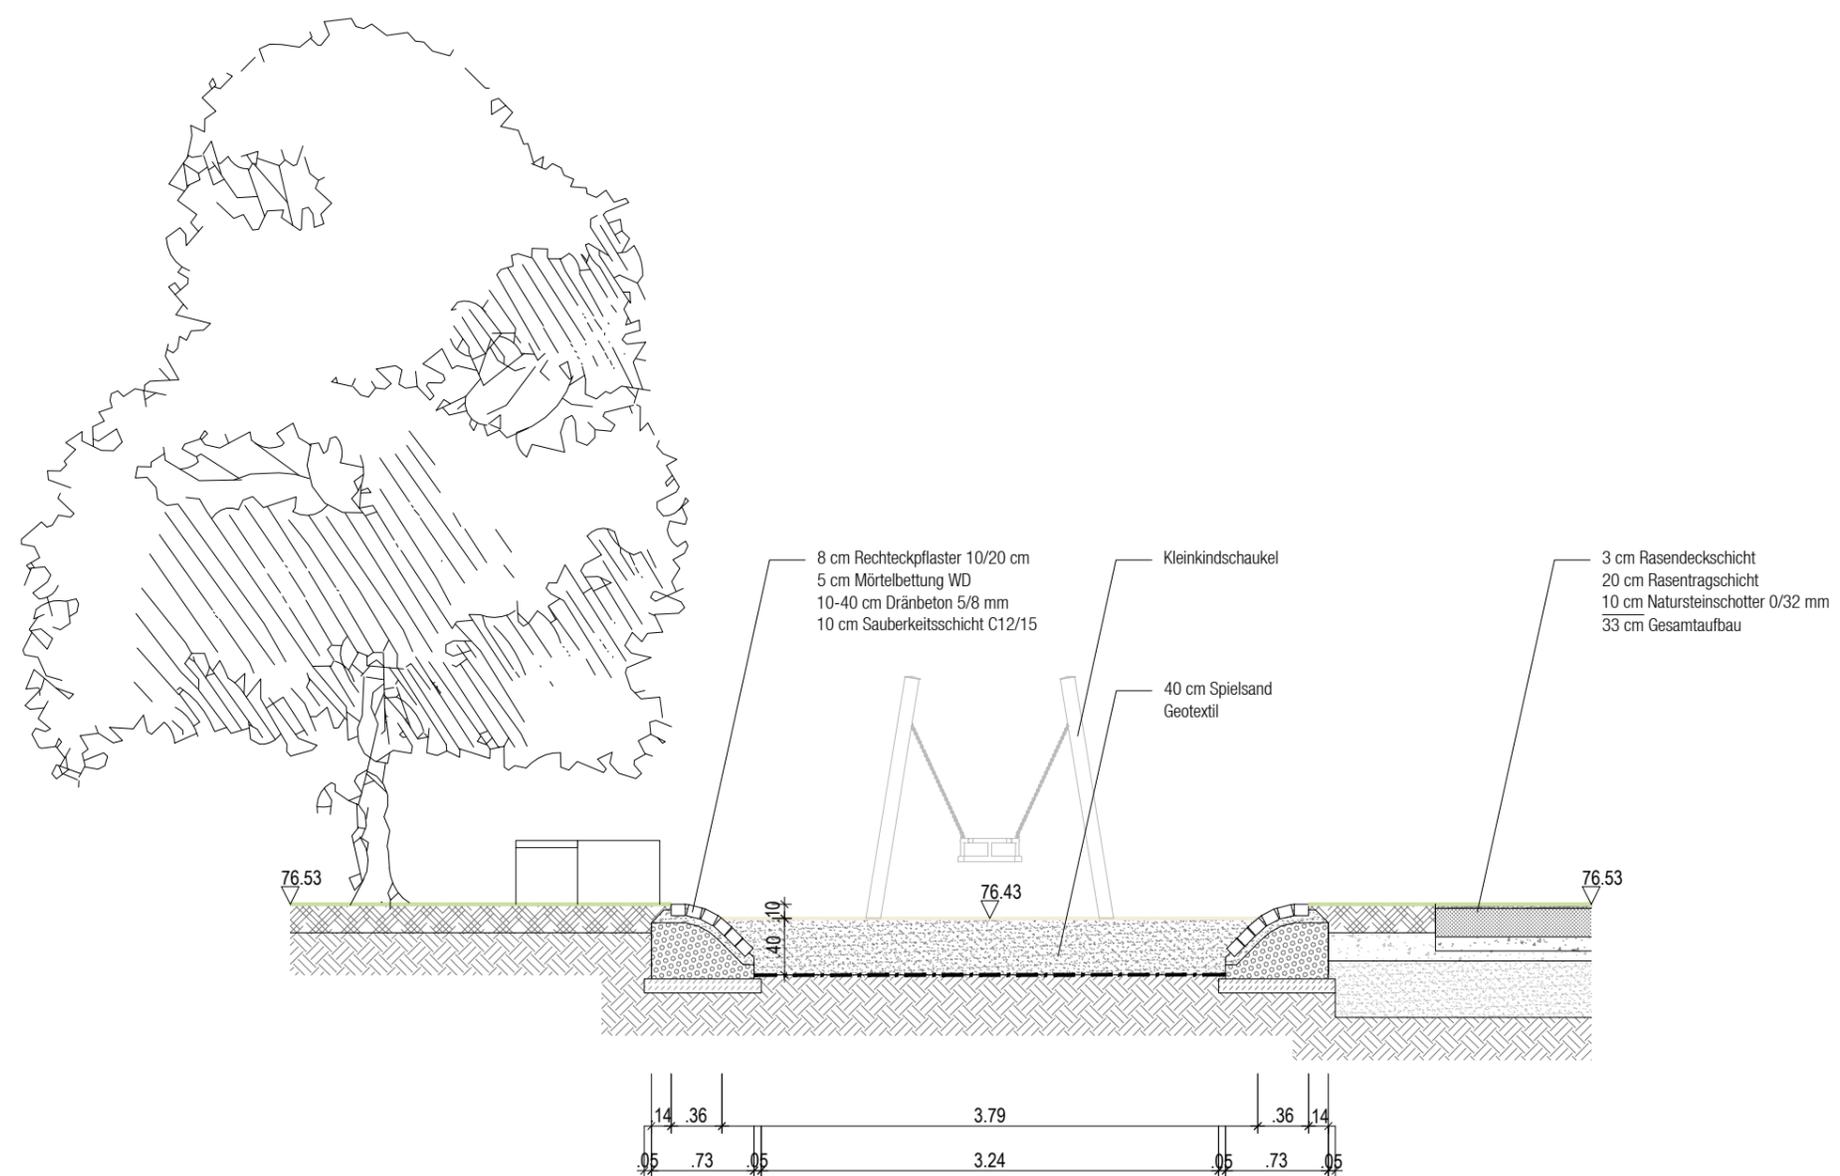

Änderungen:	
Index	Datum

Bauvorhaben:
Dorferneuerung Lette: Gemeindeplatz und Parkplatz

Bauherr:
Stadt Coesfeld
Rathaus, Markt 8
48653 Coesfeld

Plan:
Ausführung - Detail Spielinsel

Planung Außenanlagen:
L 02 - Landschaftsarchitektur

Sven Witte, Dipl. Ing.
Von-Vincke-Straße 12
48143 Münster
Tel.: (0251) 20 888 327
Fax: (0251) 20 888 328
e-mail: info@L-02.de www.L-02.de



Maßstab: 1 : 50	Plannummer: 2019_1_5.12	Datum: 11.11.2019
--------------------	----------------------------	----------------------