




Seitenansicht (M 1 : 50)

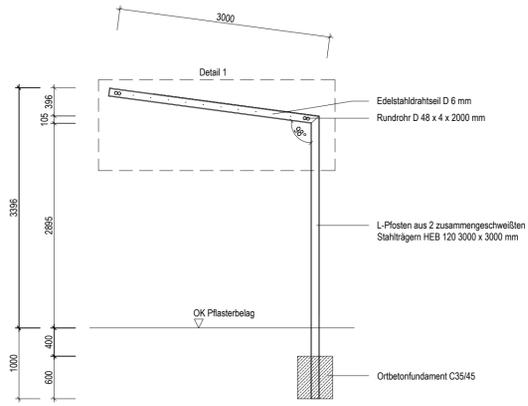


Frontansicht (M 1 : 50)

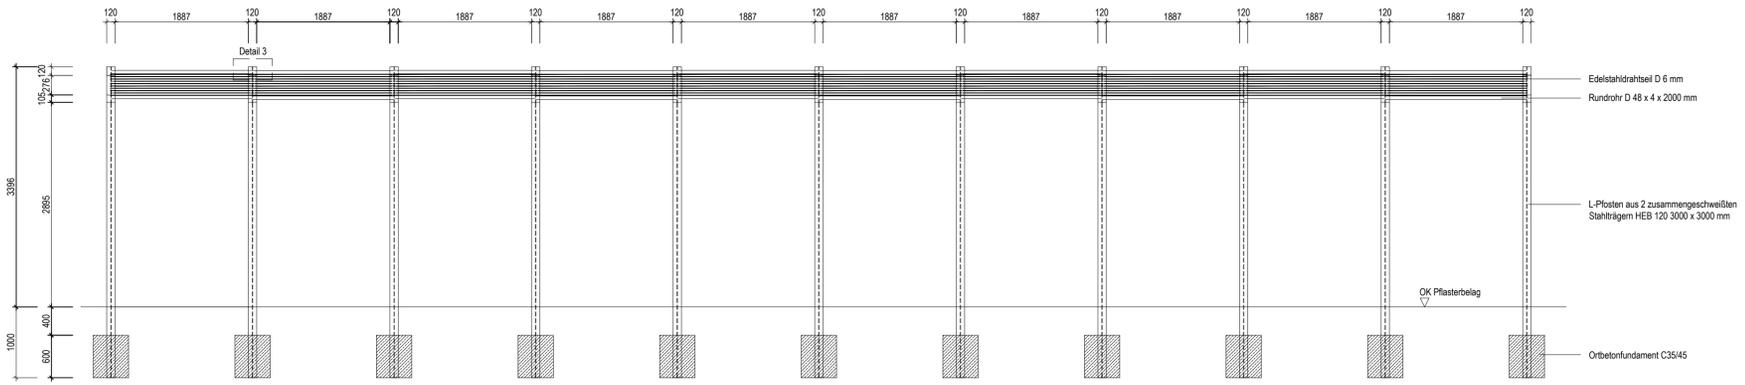


Draufsicht (M 1 : 50)

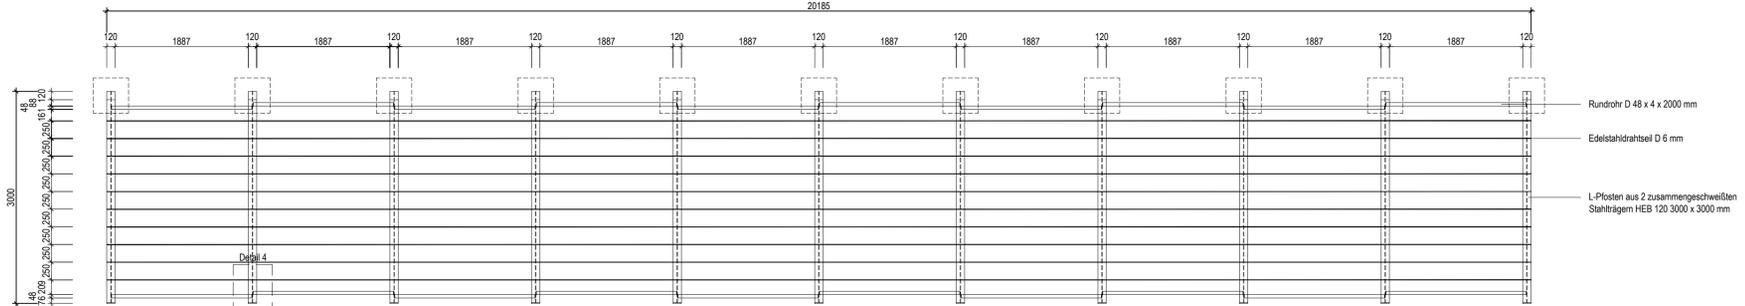


Detail 1: Seitenansicht Verspannung (M 1 : 10)

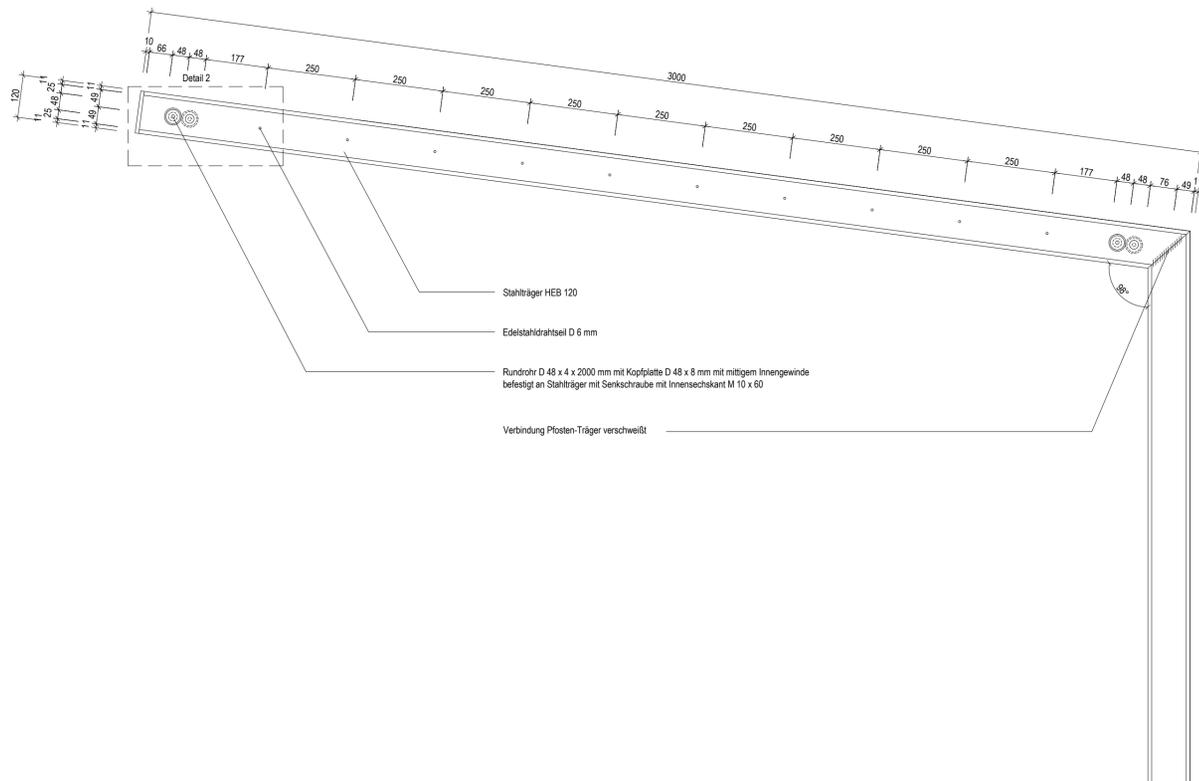


Detail 2: Seitenansicht Verbindung Rundrohr (M 1 : 5)

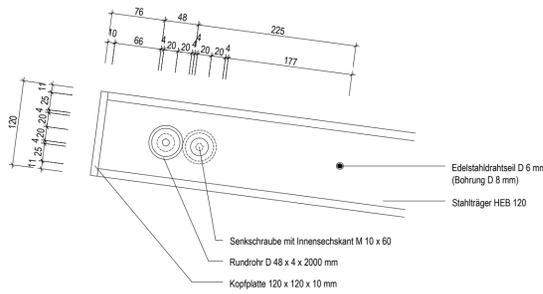

Detail 3: Frontansicht Verbindung Rundrohr (M 1 : 5)

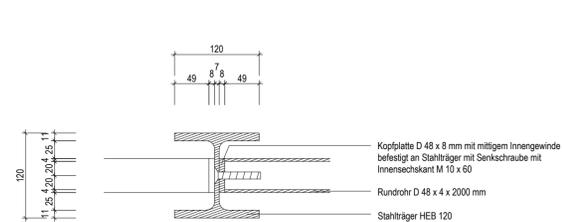

Detail 4: Draufsicht Verbindung Rundrohr (M 1 : 5)

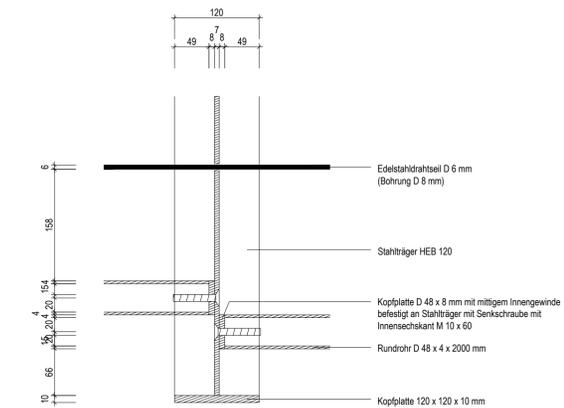

Alle Stahlteile feuerverzinkt und beschichtet DB703.
Klein- und Befestigungsmaterial gemäß Werkplanung des AN.

Ausführung vorbehaltlich unter Vorlage einer prüffähigen Statik.

Änderungen:	
Index	Datum

Bauvorhaben:
Dorfenerneuerung Lette: Gemeindeplatz und Parkplatz
Bauherr:
Stadt Coestfeld
Rathaus, Markt 6
49553 Coestfeld

Plan:
Ausführung - Details Pergola

Planung Außenanlagen:
L 02 - Landschaftsarchitektur
Sven Witte, Dipl.-Ing.
Van-Vincke-Strasse 12
48143 Münster
Tel.: (0251) 20 888 327
Fax: (0251) 20 888 328
e-mail: info@L-02.de www.L-02.de



Maßstab:	Plannummer:	Datum:
1 : 50, 1 : 10, 1 : 5	2019_1_5_16	17.02.2020