



Schnitt Q10 (M 1:50)

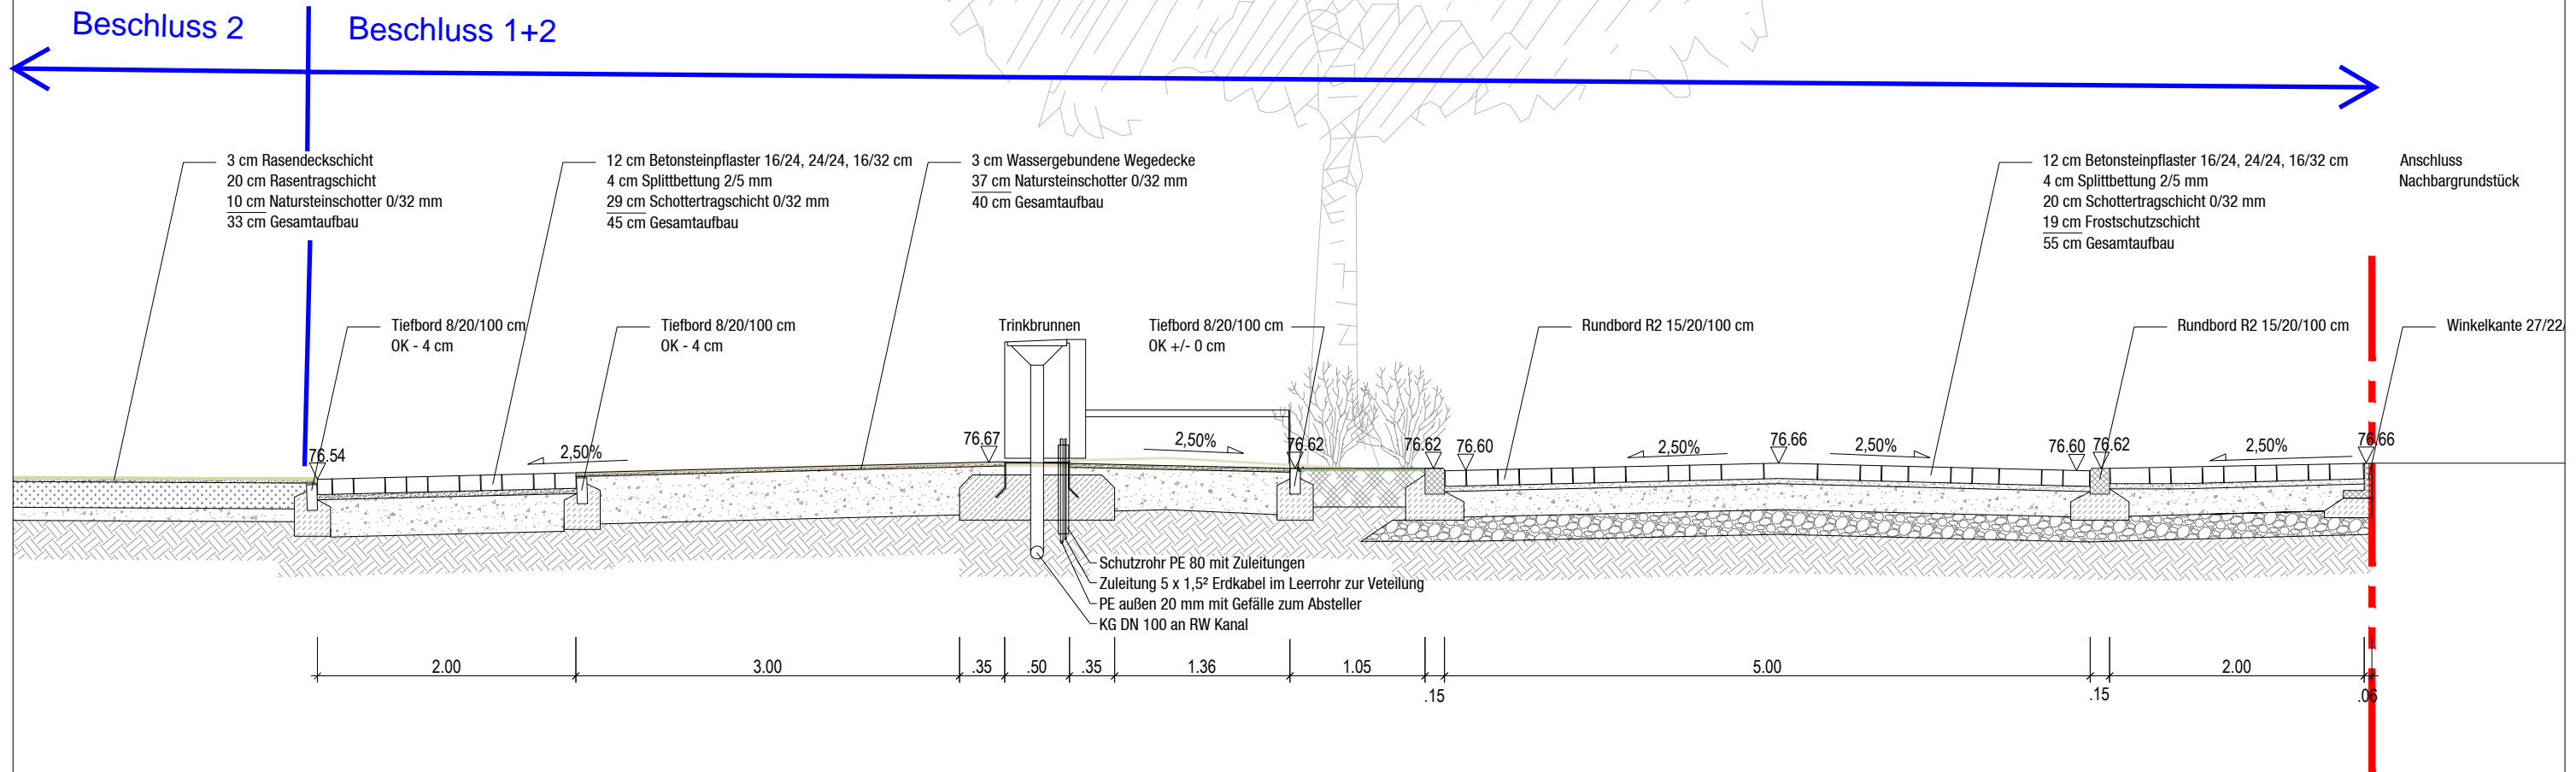

Schnitt Q11 (M 1:50) Beschluss 2

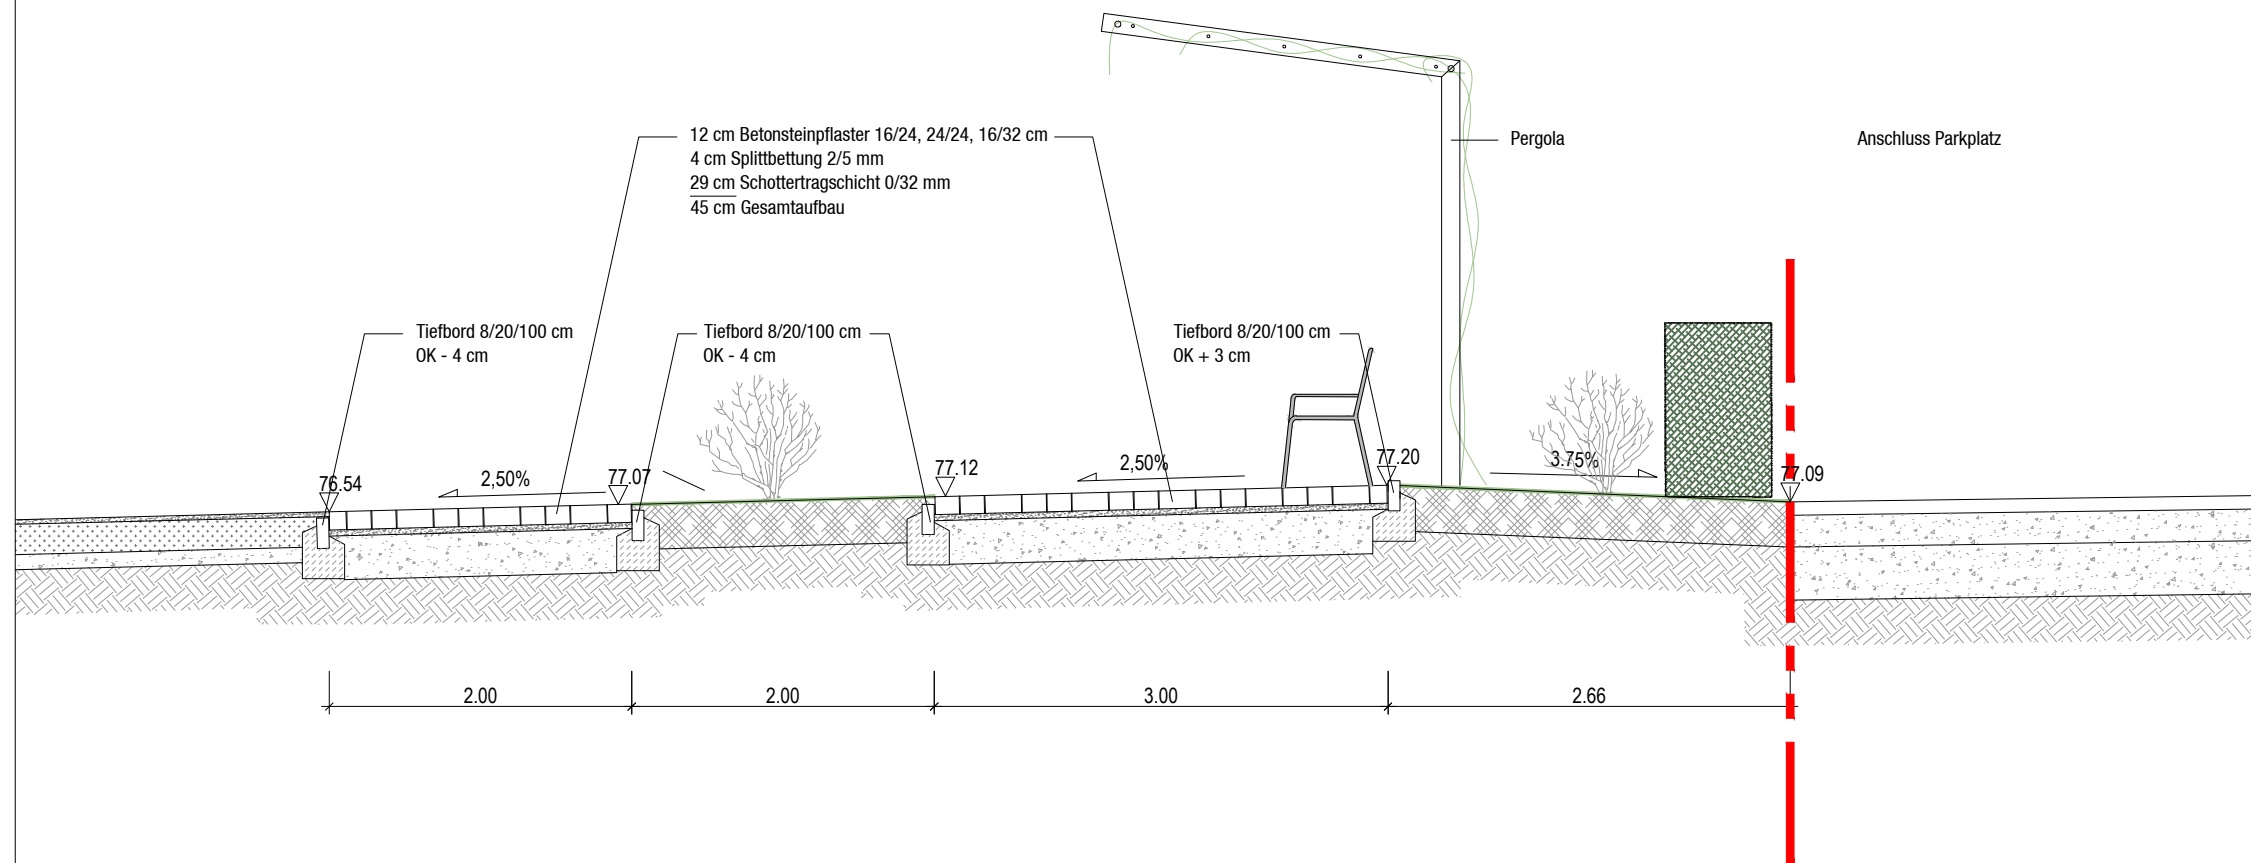

Änderungen:		
Index	Datum	
A	24.06.20	Korrektur Breite Gehweg; Grundstückseinfassung Gehweg

Bauvorhaben:
Dorferneuerung Lette: Gemeindeplatz und Parkplatz

Bauherr:
Stadt Coesfeld
 Rathaus, Markt 8
 48653 Coesfeld

Plan:
Ausführung - Details Gemeindeplatz

Planung Außenanlagen:
L 02 - Landschaftsarchitektur

Sven Witte, Dipl. Ing.
 Von-Vincke-Straße 12
 48143 Münster
 Tel.: (0251) 20 888 327
 Fax: (0251) 20 888 328
 e-mail: info@L-02.de www.L-02.de



Maßstab: 1 : 50	Plannummer: 2019_1_5.13	Datum: 12.11.2019
--------------------	----------------------------	----------------------