


# Vorlage 68/2021 Anlage 4

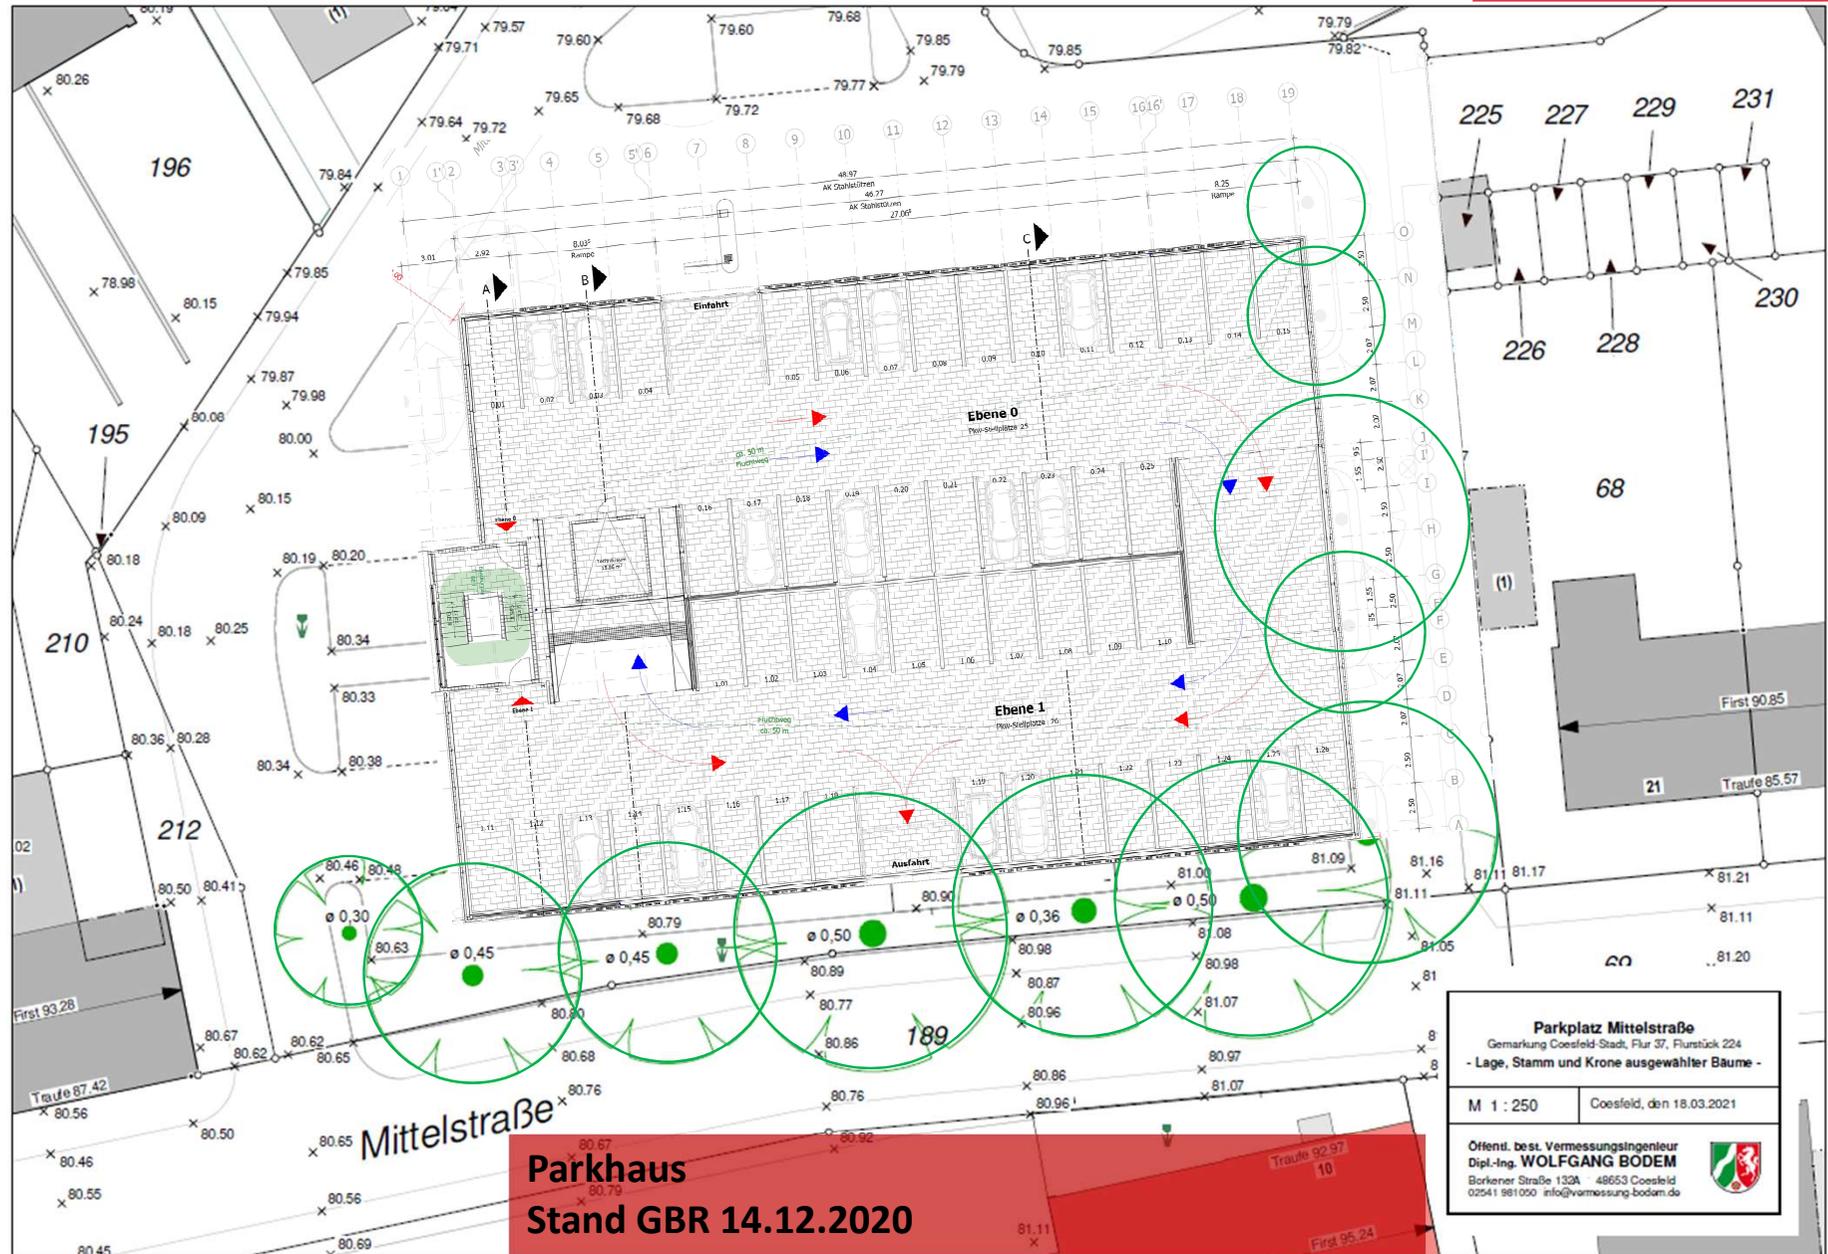

**Parkhaus**  
**Stand GBR 14.12.2020**

