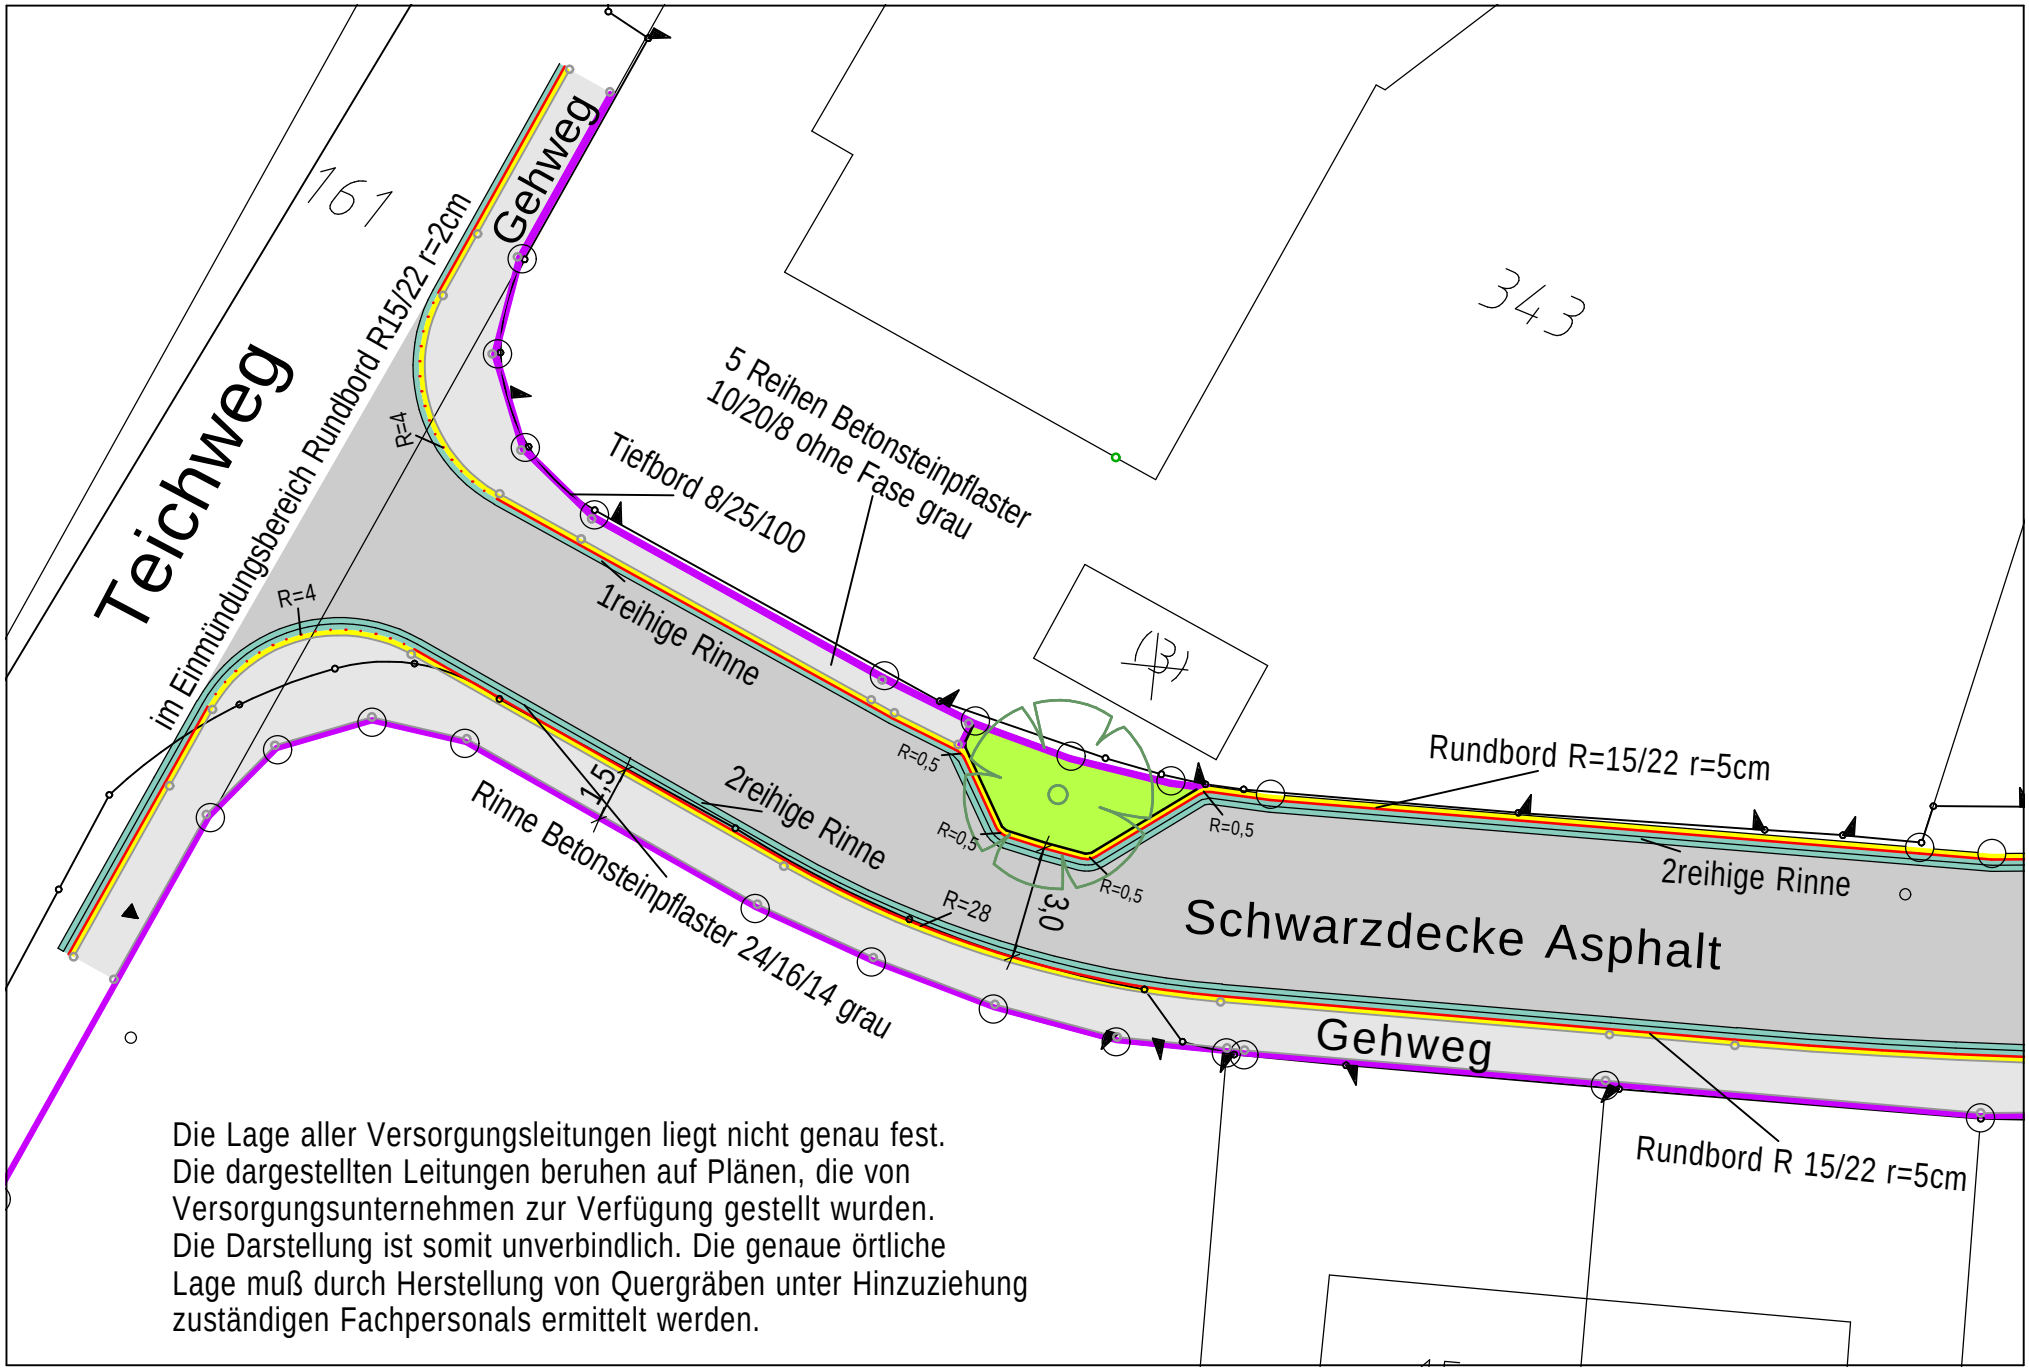

Die Lage aller Versorgungsleitungen liegt nicht genau fest.
Die dargestellten Leitungen beruhen auf Plänen, die von
Versorgungsunternehmen zur Verfügung gestellt wurden.
Die Darstellung ist somit unverbindlich. Die genaue örtliche
Lage muß durch Herstellung von Quergräben unter Hinzuziehung
zuständigen Fachpersonals ermittelt werden.