



**Stadt Coesfeld**  
 BP Nr. 153 "Neuordnung GE Königsbusch"  
 Erschließung VA 1  
 Maßstab 1 : 1.000 Datum 06.09.2022

**WP/WoltersPartner**  
 Stadtplaner GmbH  
 Daruper Straße 15 • D-48653 Coesfeld  
 Telefon 02541 9408-0 • Fax 9408-100  
 stadtplaner@wolterspartner.de  
 Blattgröße Plan-Nr.

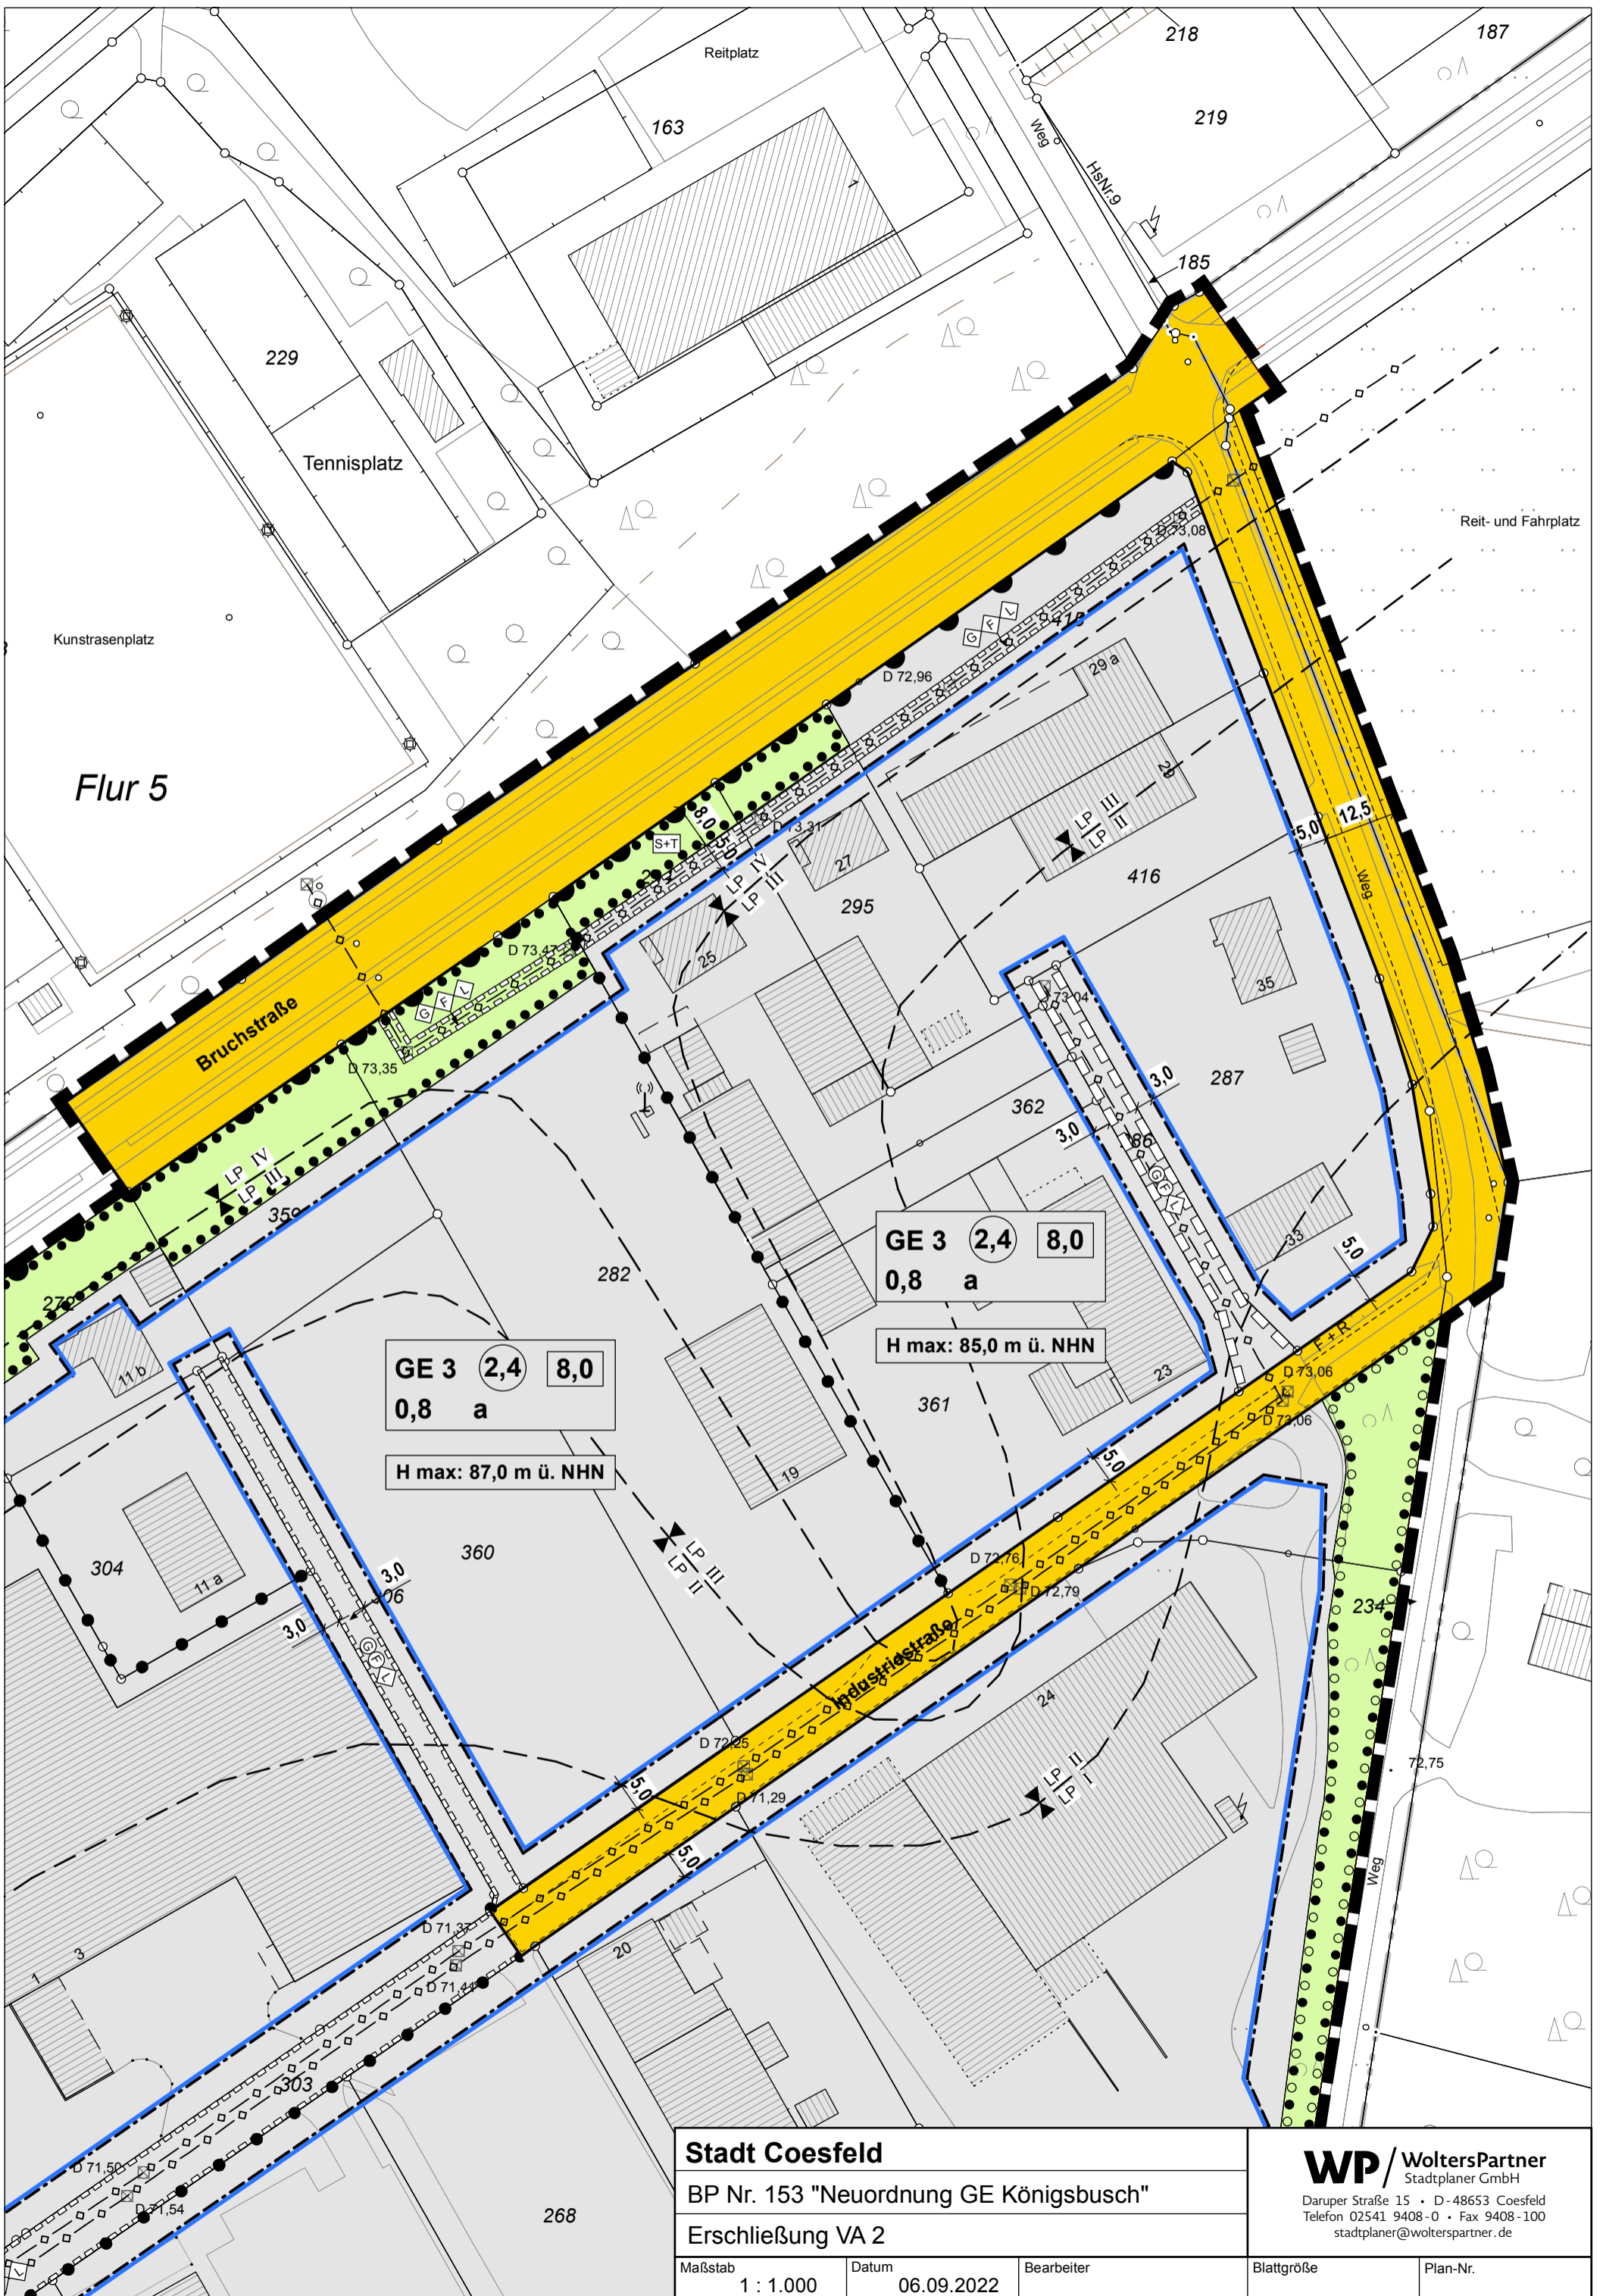


|                                        |                     |   |            |
|----------------------------------------|---------------------|---|------------|
| <b>Stadt Coesfeld</b>                  |                     | <b>WP/WoltersPartner</b><br>Stadtplaner GmbH                                                                 |            |
| BP Nr. 153 "Neuordnung GE Königsbusch" |                     | Daruper Straße 15 • D-48653 Coesfeld<br>Telefon 02541 9408-0 • Fax 9408-100<br>stadtplaner@wolterspartner.de |            |
| Erschließung VA 2                      |                     |   |            |
| Maßstab<br>1 : 1.000                   | Datum<br>06.09.2022 | Bearbeiter                                                                                                   | Blattgröße |
|                                        |                     |   | Plan-Nr.   |

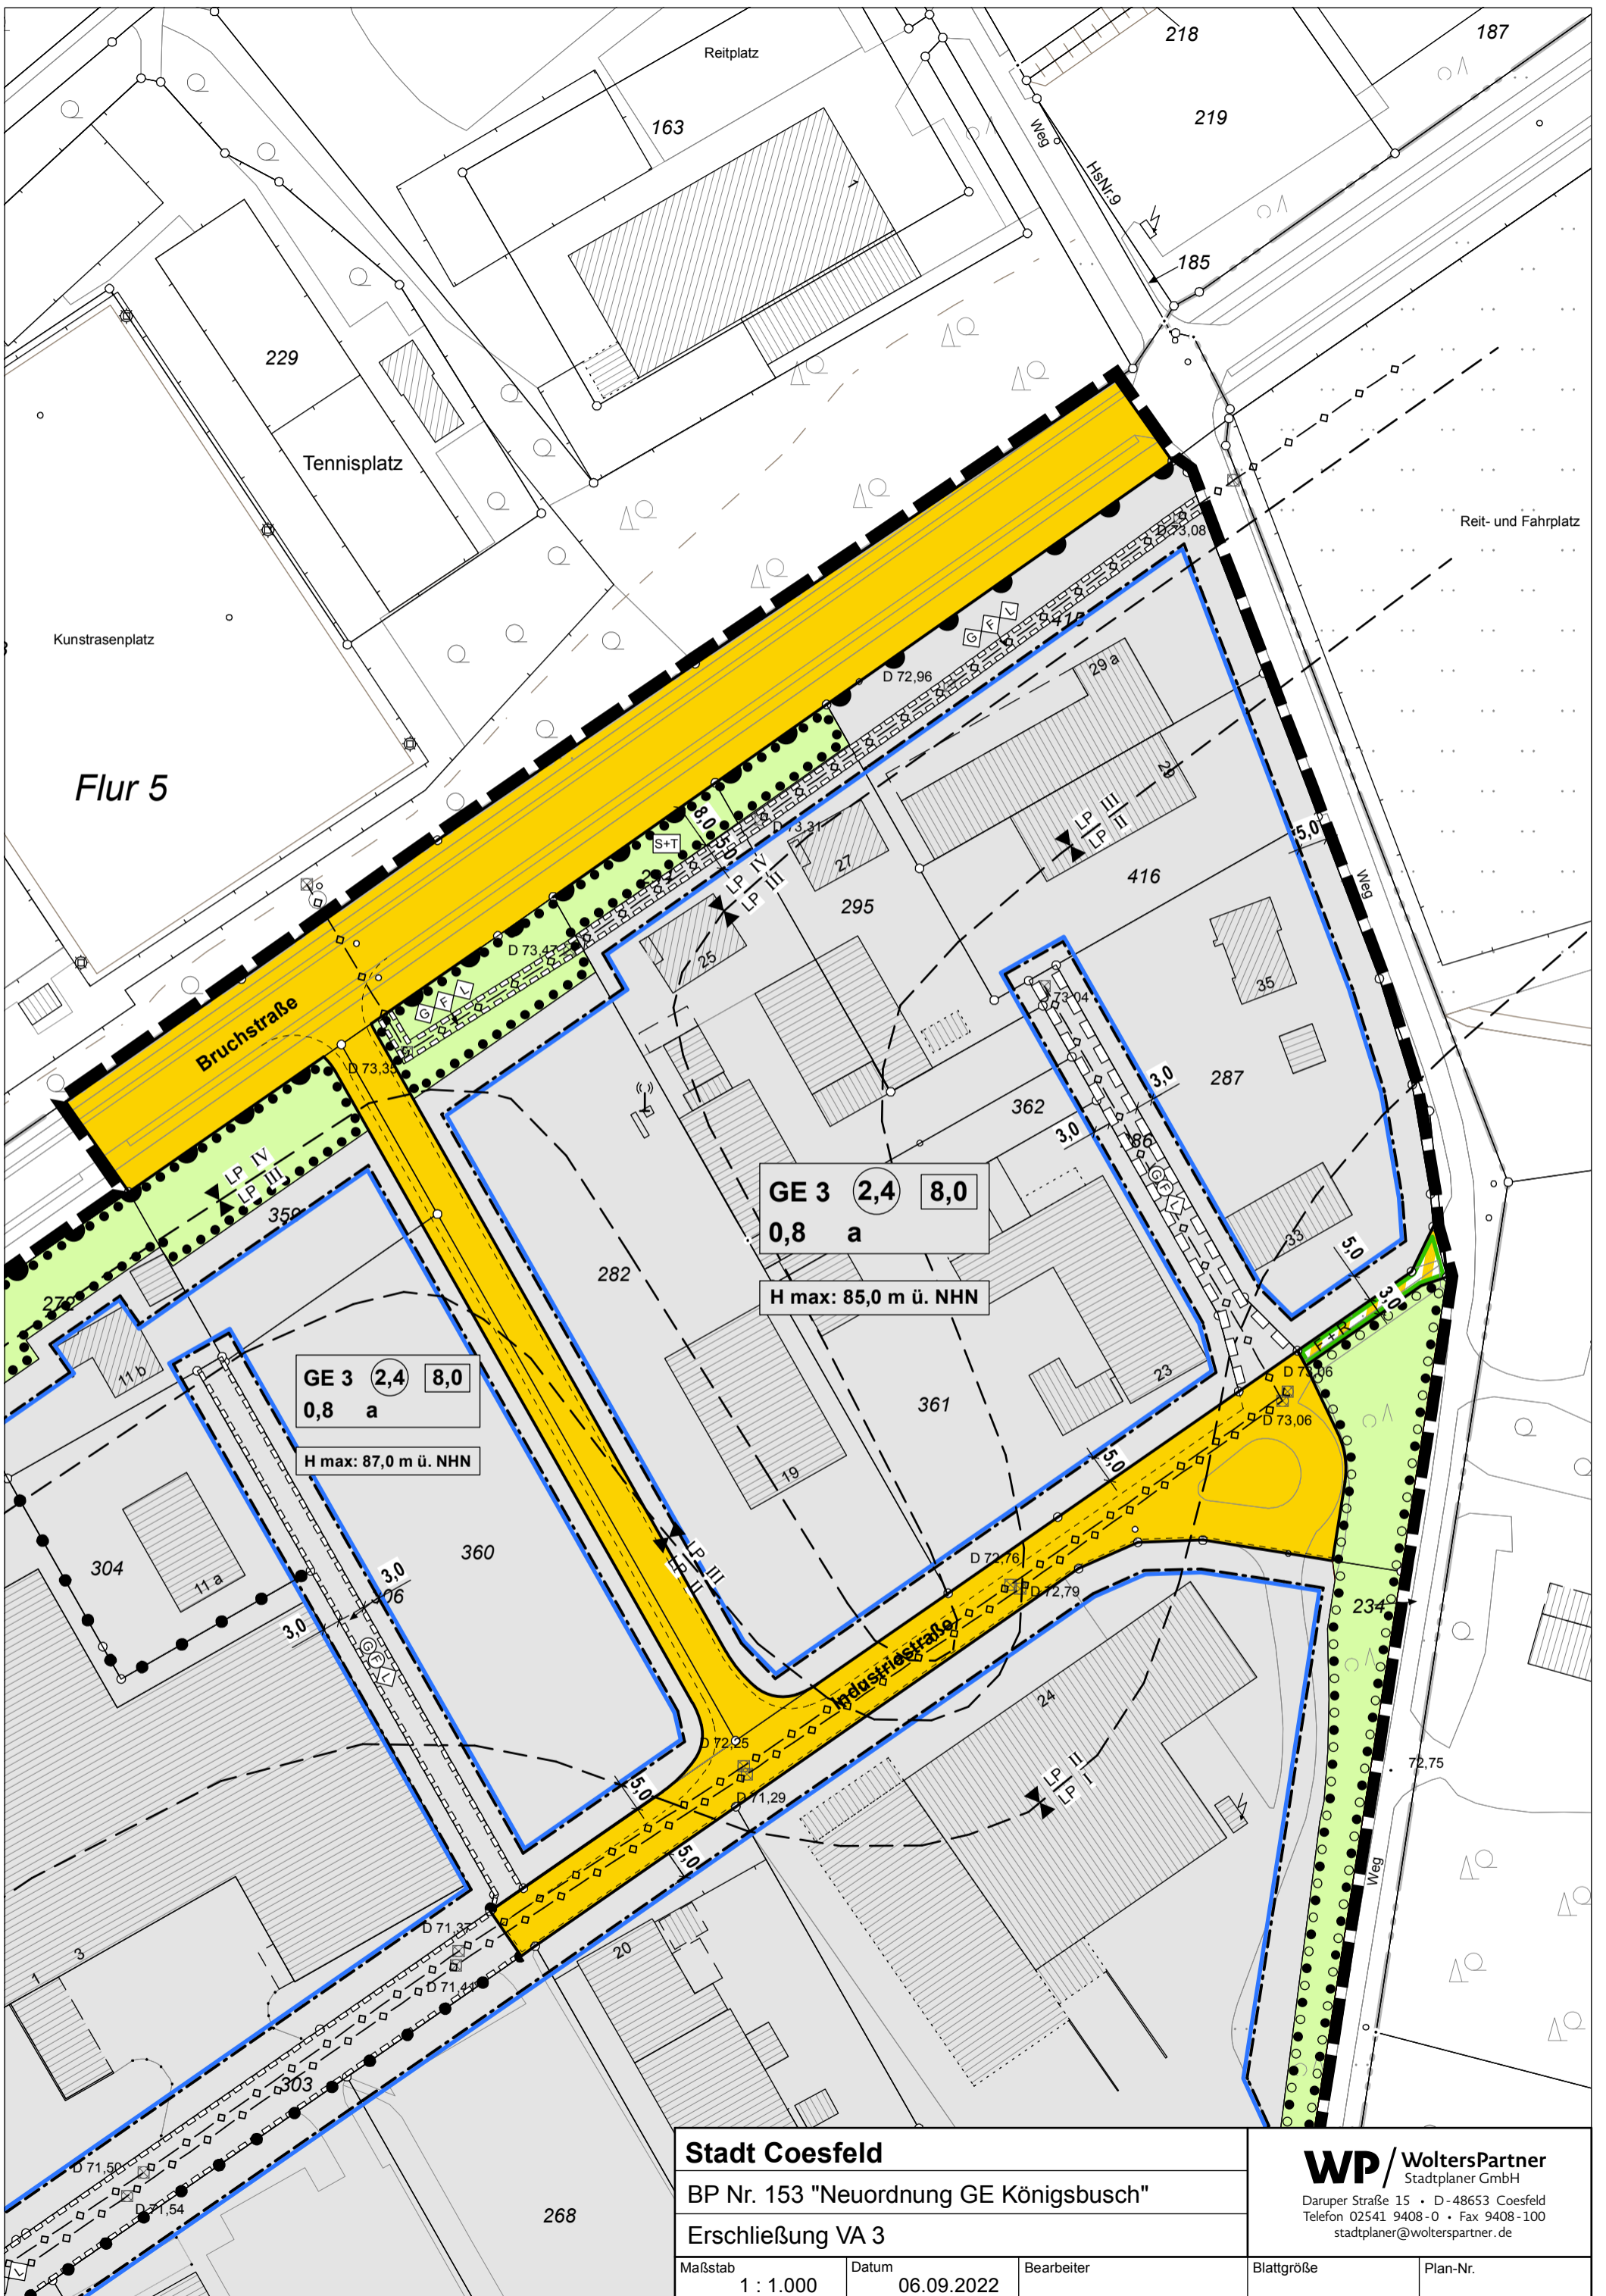

|                                        |            |
|----------------------------------------|------------|
| <b>Stadt Coesfeld</b>                  |            |
| BP Nr. 153 "Neuordnung GE Königsbusch" |            |
| Erschließung VA 3                      |            |
| Maßstab                                | Datum      |
| 1 : 1.000                              | 06.09.2022 |
| Bearbeiter                             | Blattgröße |
|                                        | Plan-Nr.   |

**WP/ WoltersPartner**  
 Stadtplaner GmbH  
 Daruper Straße 15 • D-48653 Coesfeld  
 Telefon 02541 9408-0 • Fax 9408-100  
 stadtplaner@wolterspartner.de



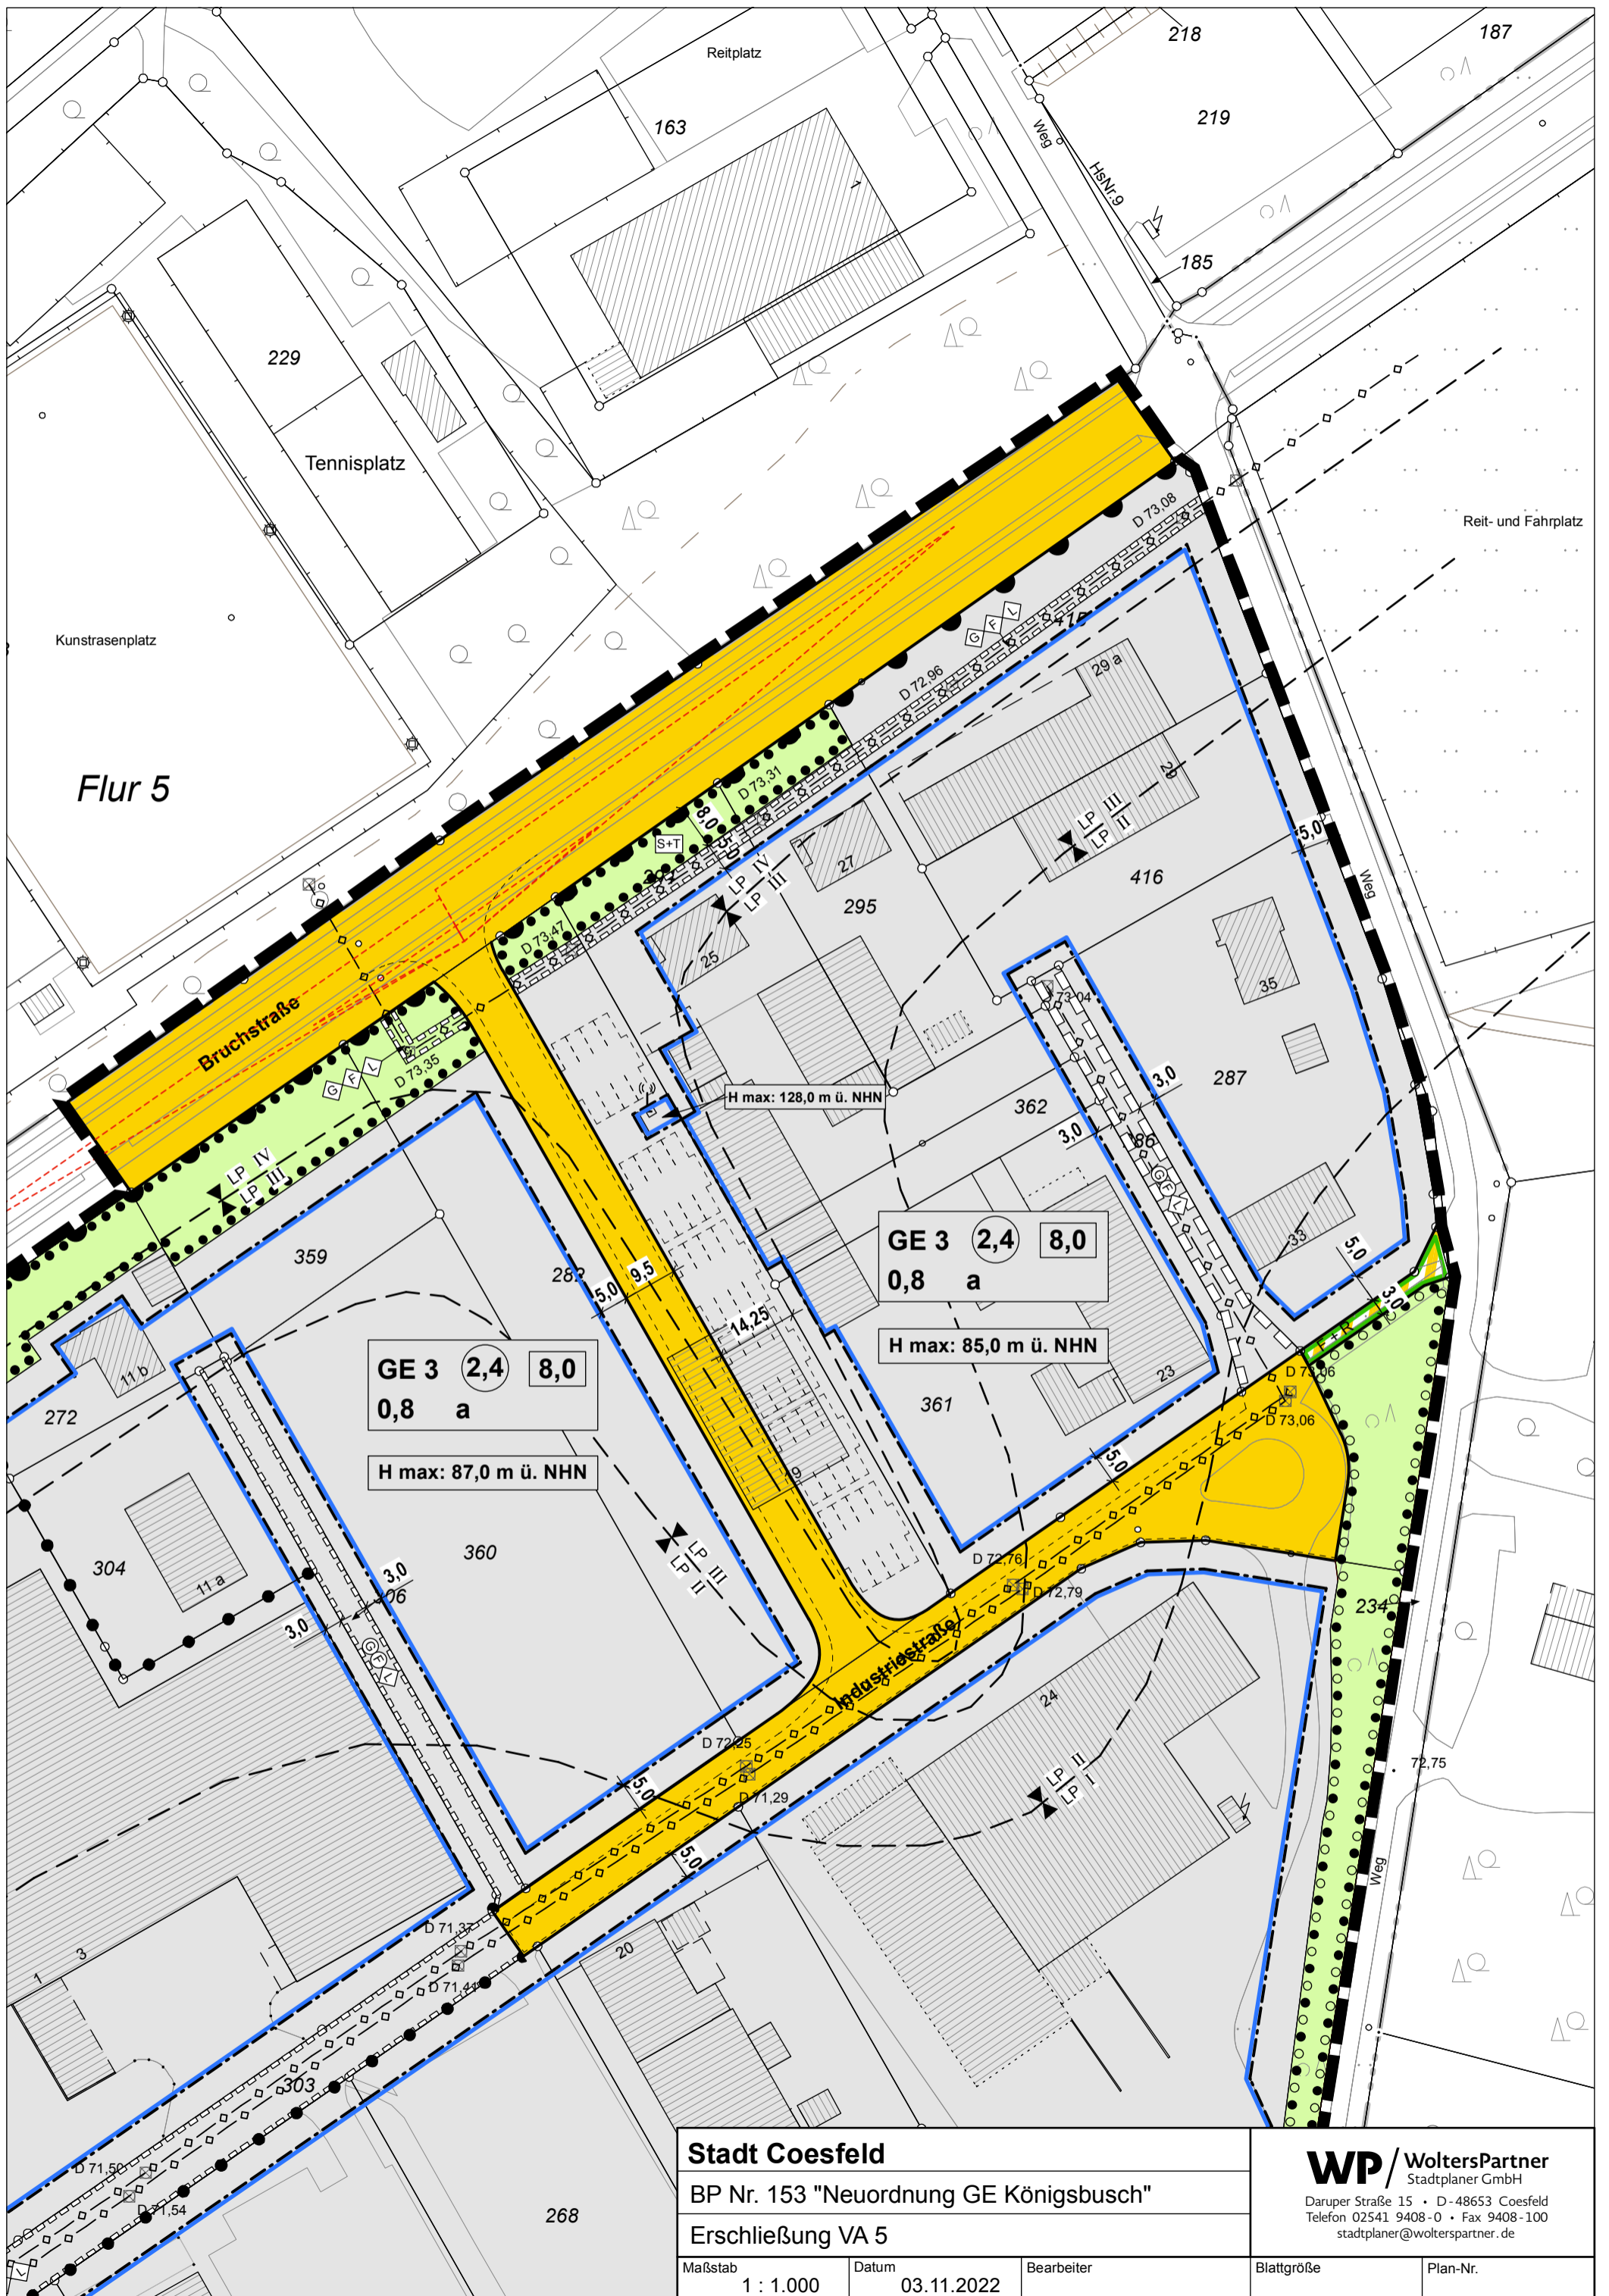

**Stadt Coesfeld**  
 BP Nr. 153 "Neuordnung GE Königsbusch"  
 Erschließung VA 5

|           |            |            |            |          |
|-----------|------------|------------|------------|----------|
| Maßstab   | Datum      | Bearbeiter | Blattgröße | Plan-Nr. |
| 1 : 1.000 | 03.11.2022 |            |            |          |

**WP/WoltersPartner**  
 Stadtplaner GmbH  
 Daruper Straße 15 • D-48653 Coesfeld  
 Telefon 02541 9408-0 • Fax 9408-100  
 stadtplaner@wolterspartner.de