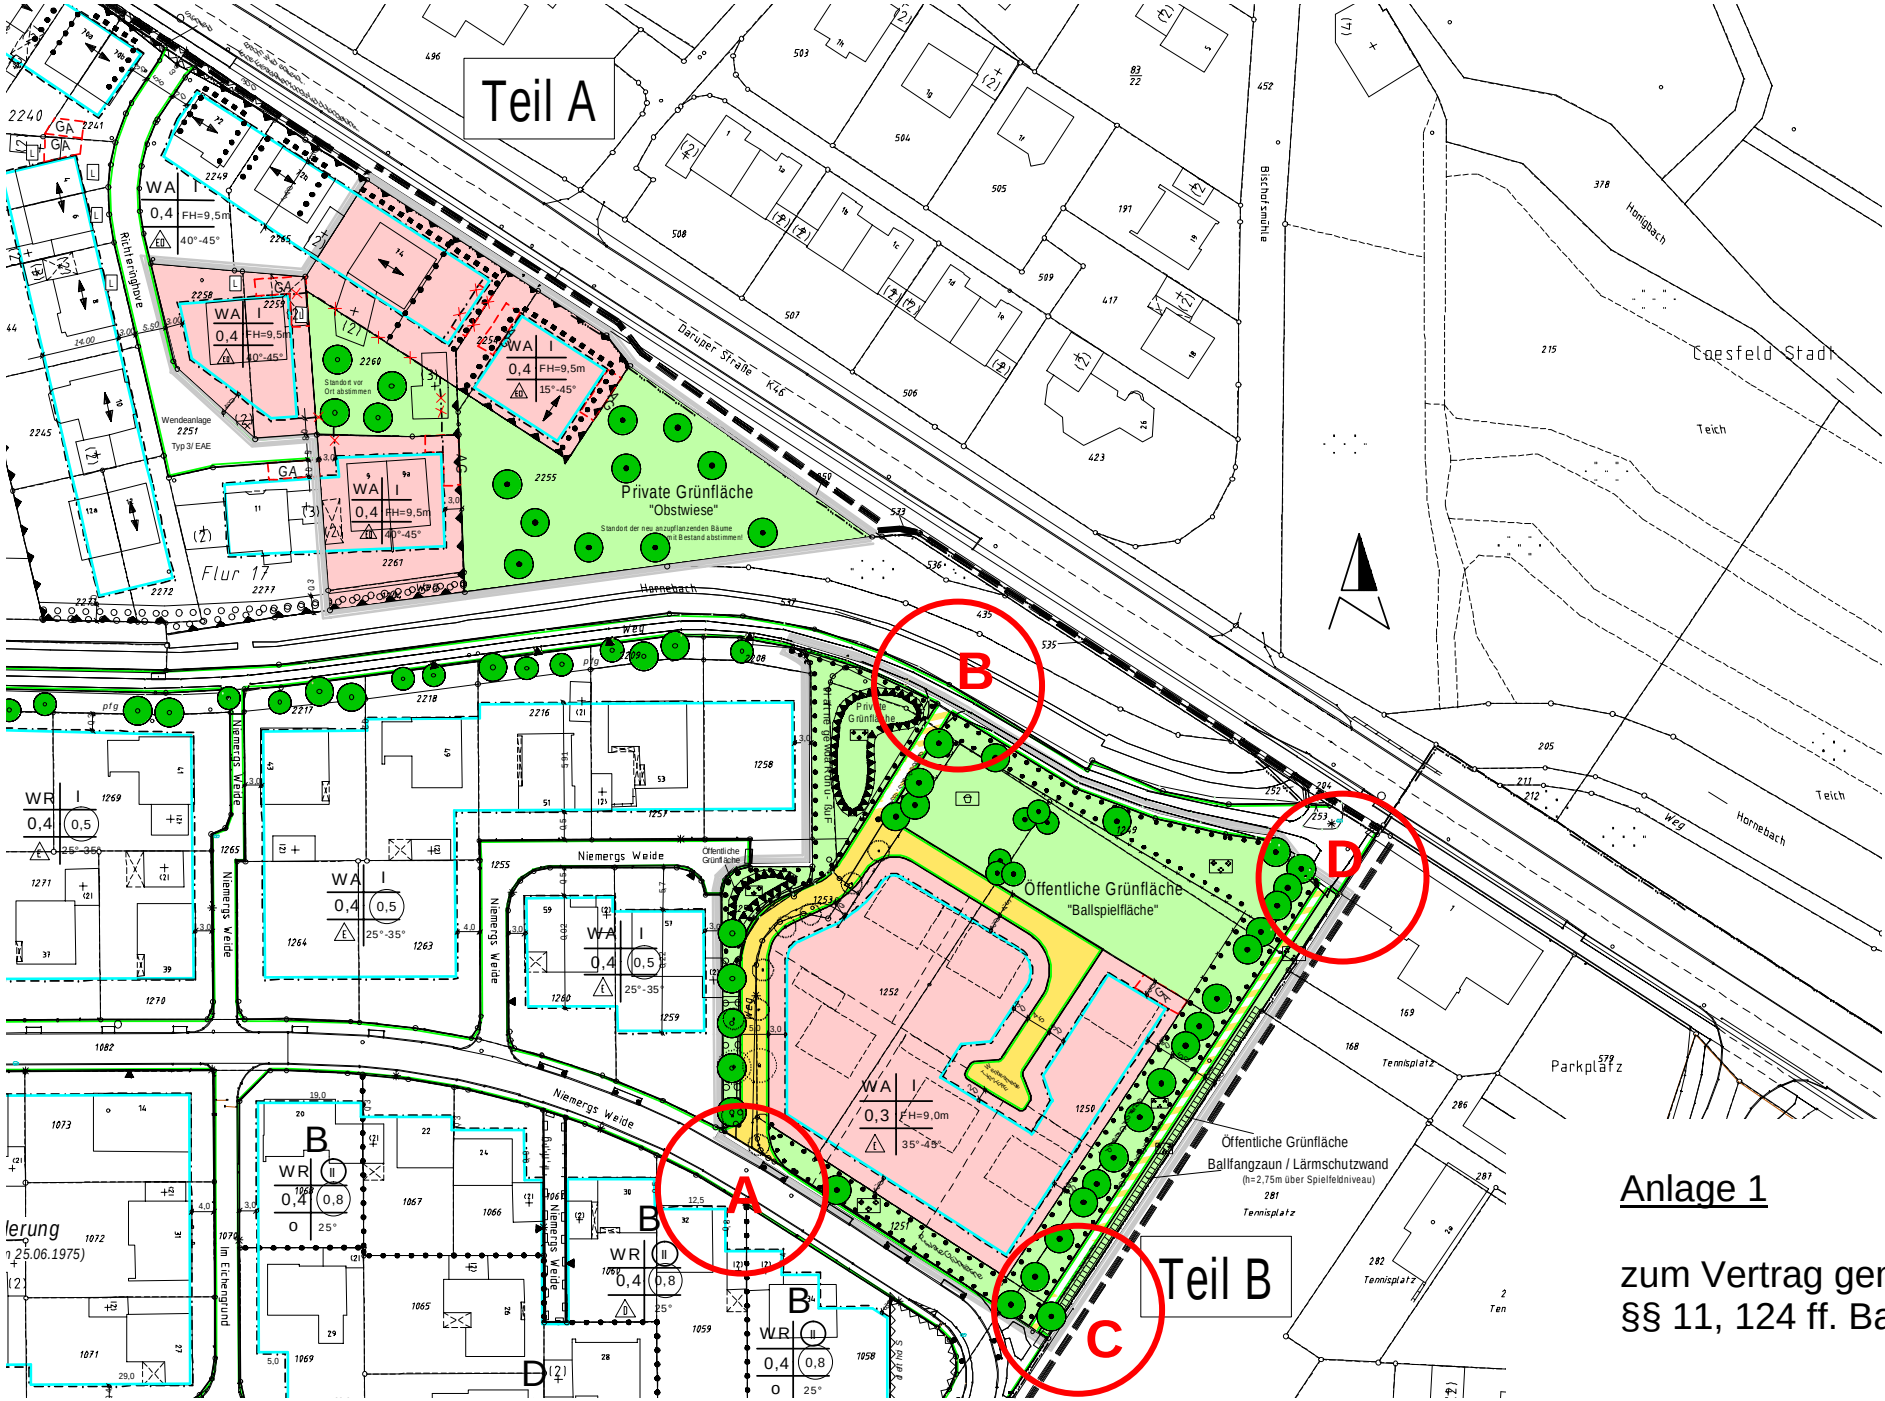

Anlage 1

zum Vertrag gemäß
§§ 11, 124 ff. BauGB