Anlage 3.1

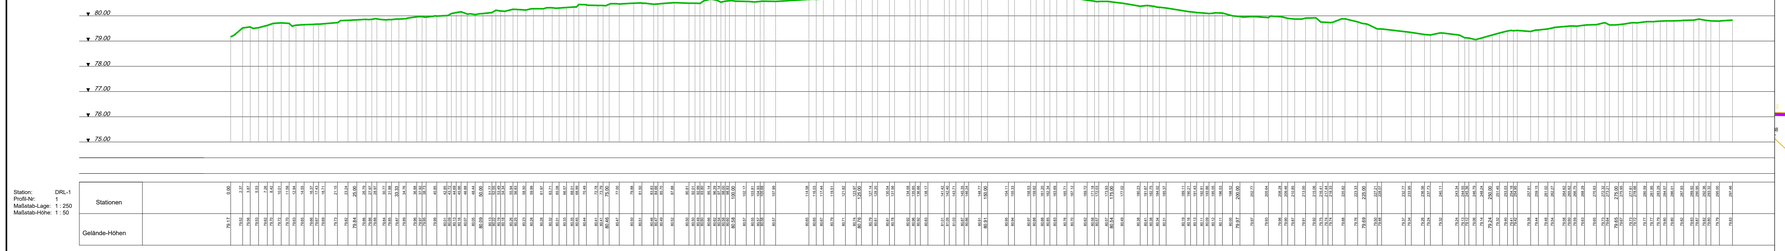

Geländelängsschnitt im Bereich der Druckrohrleitung

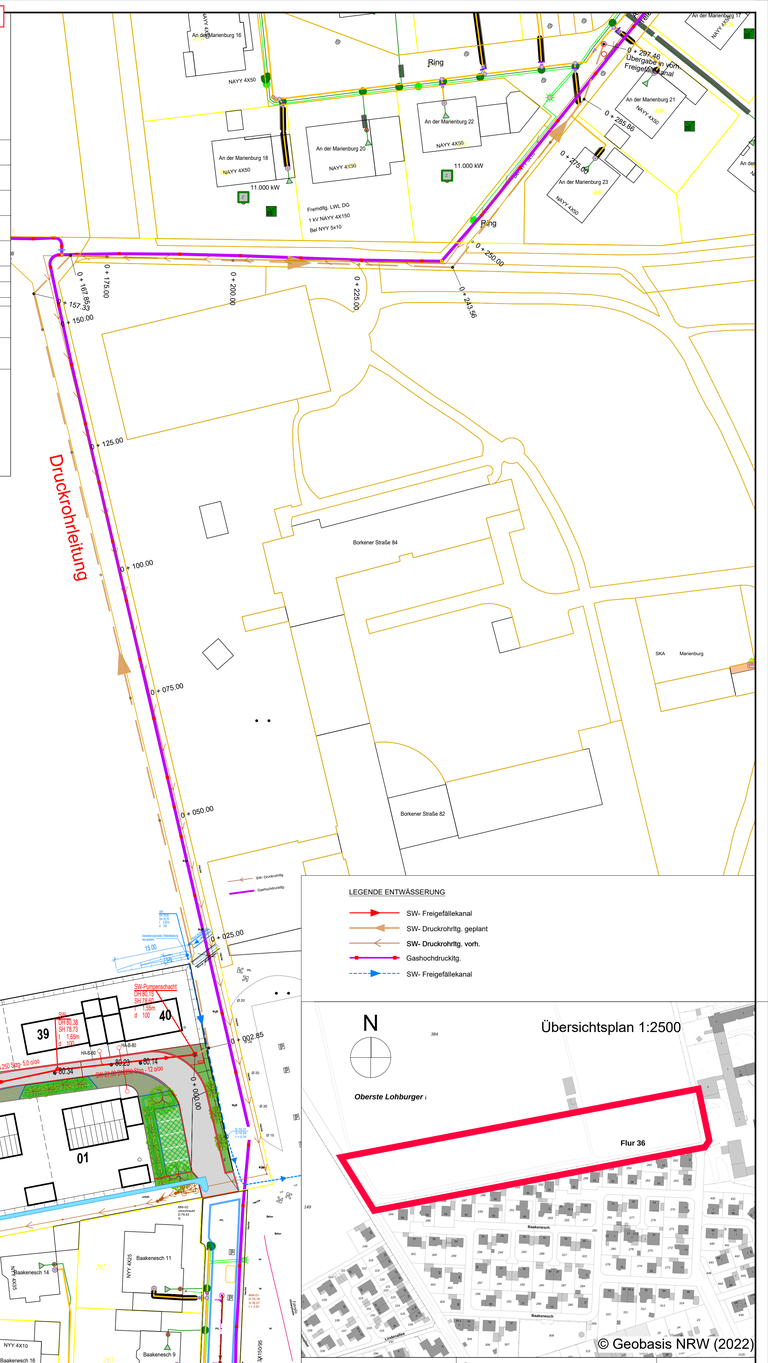

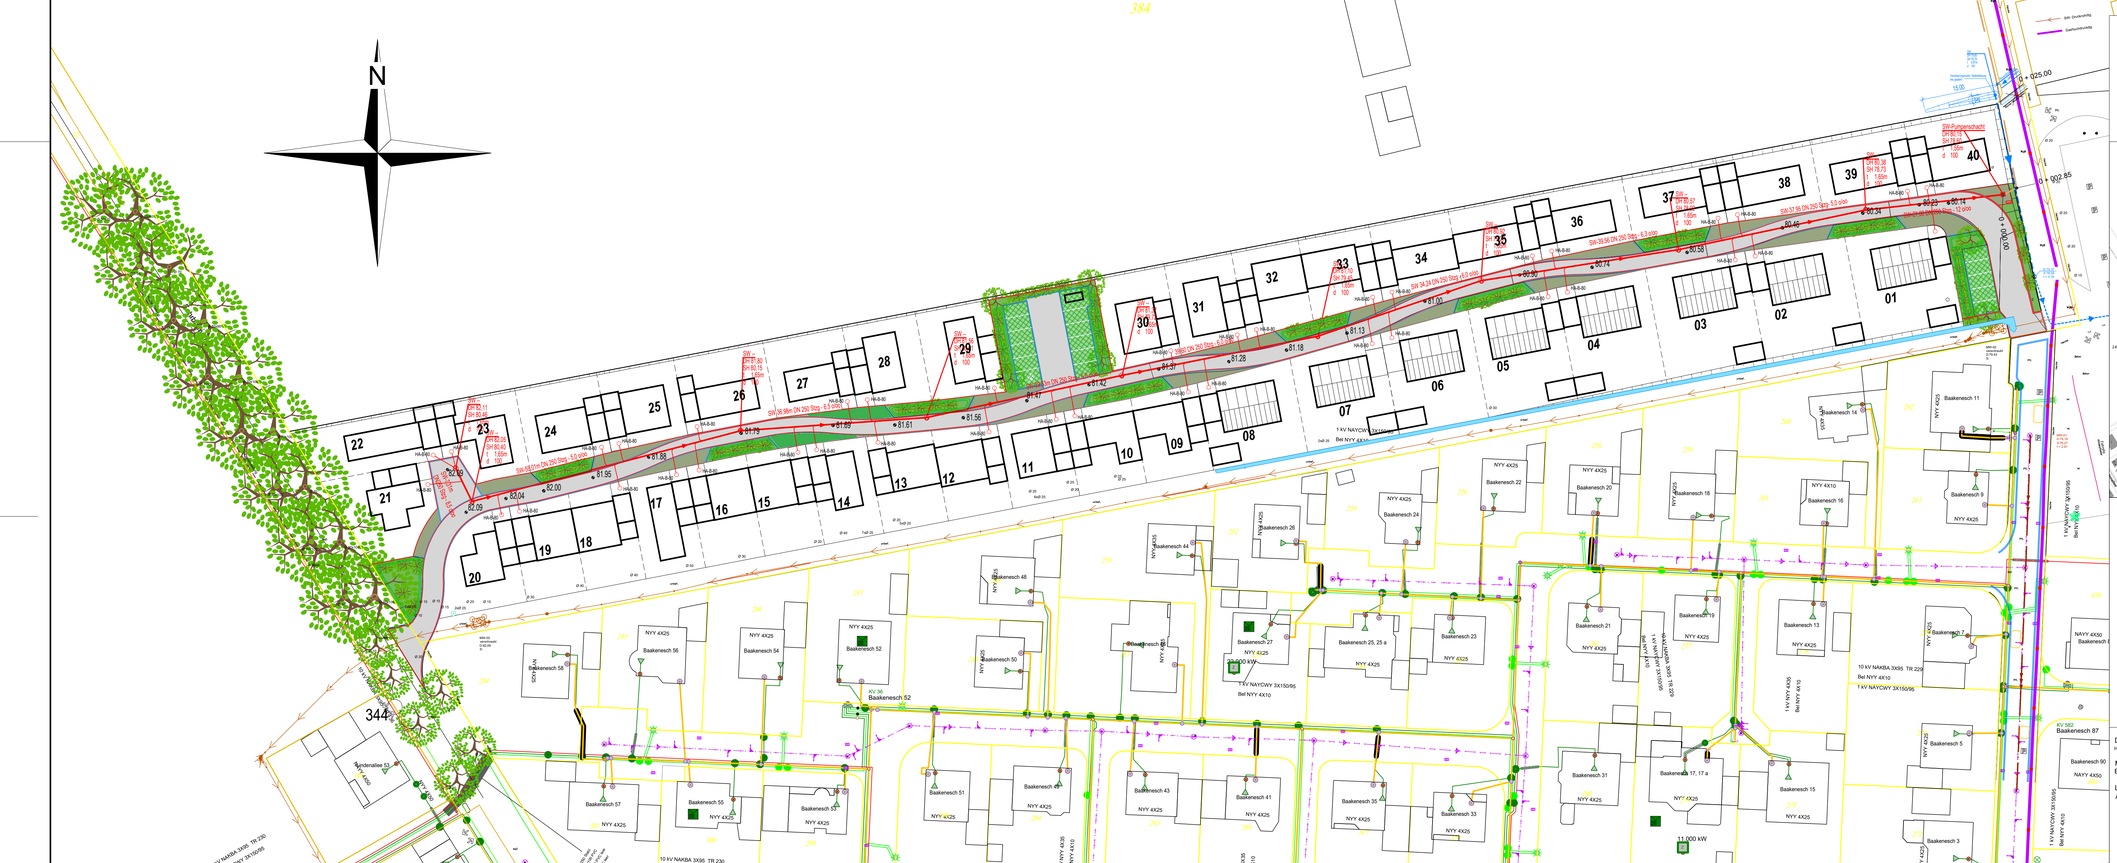
N
384
344
Oberste Lohburger Straße
Sandenallee 53
NYY 4X50
10 kV NAKBA 3X95 TR 230
1 kV NAYCWY 3X150/95
Bel NYY 4X10
KV 36
KV 582
NYY 4X25
NYY 4X50
NYY 4X10
1 kV NAYCWY 3X150/95
Bel NYY 4X10
11.000 kW
Gas-Druckrohrltg.
Gashochdruckltg.
SW-