


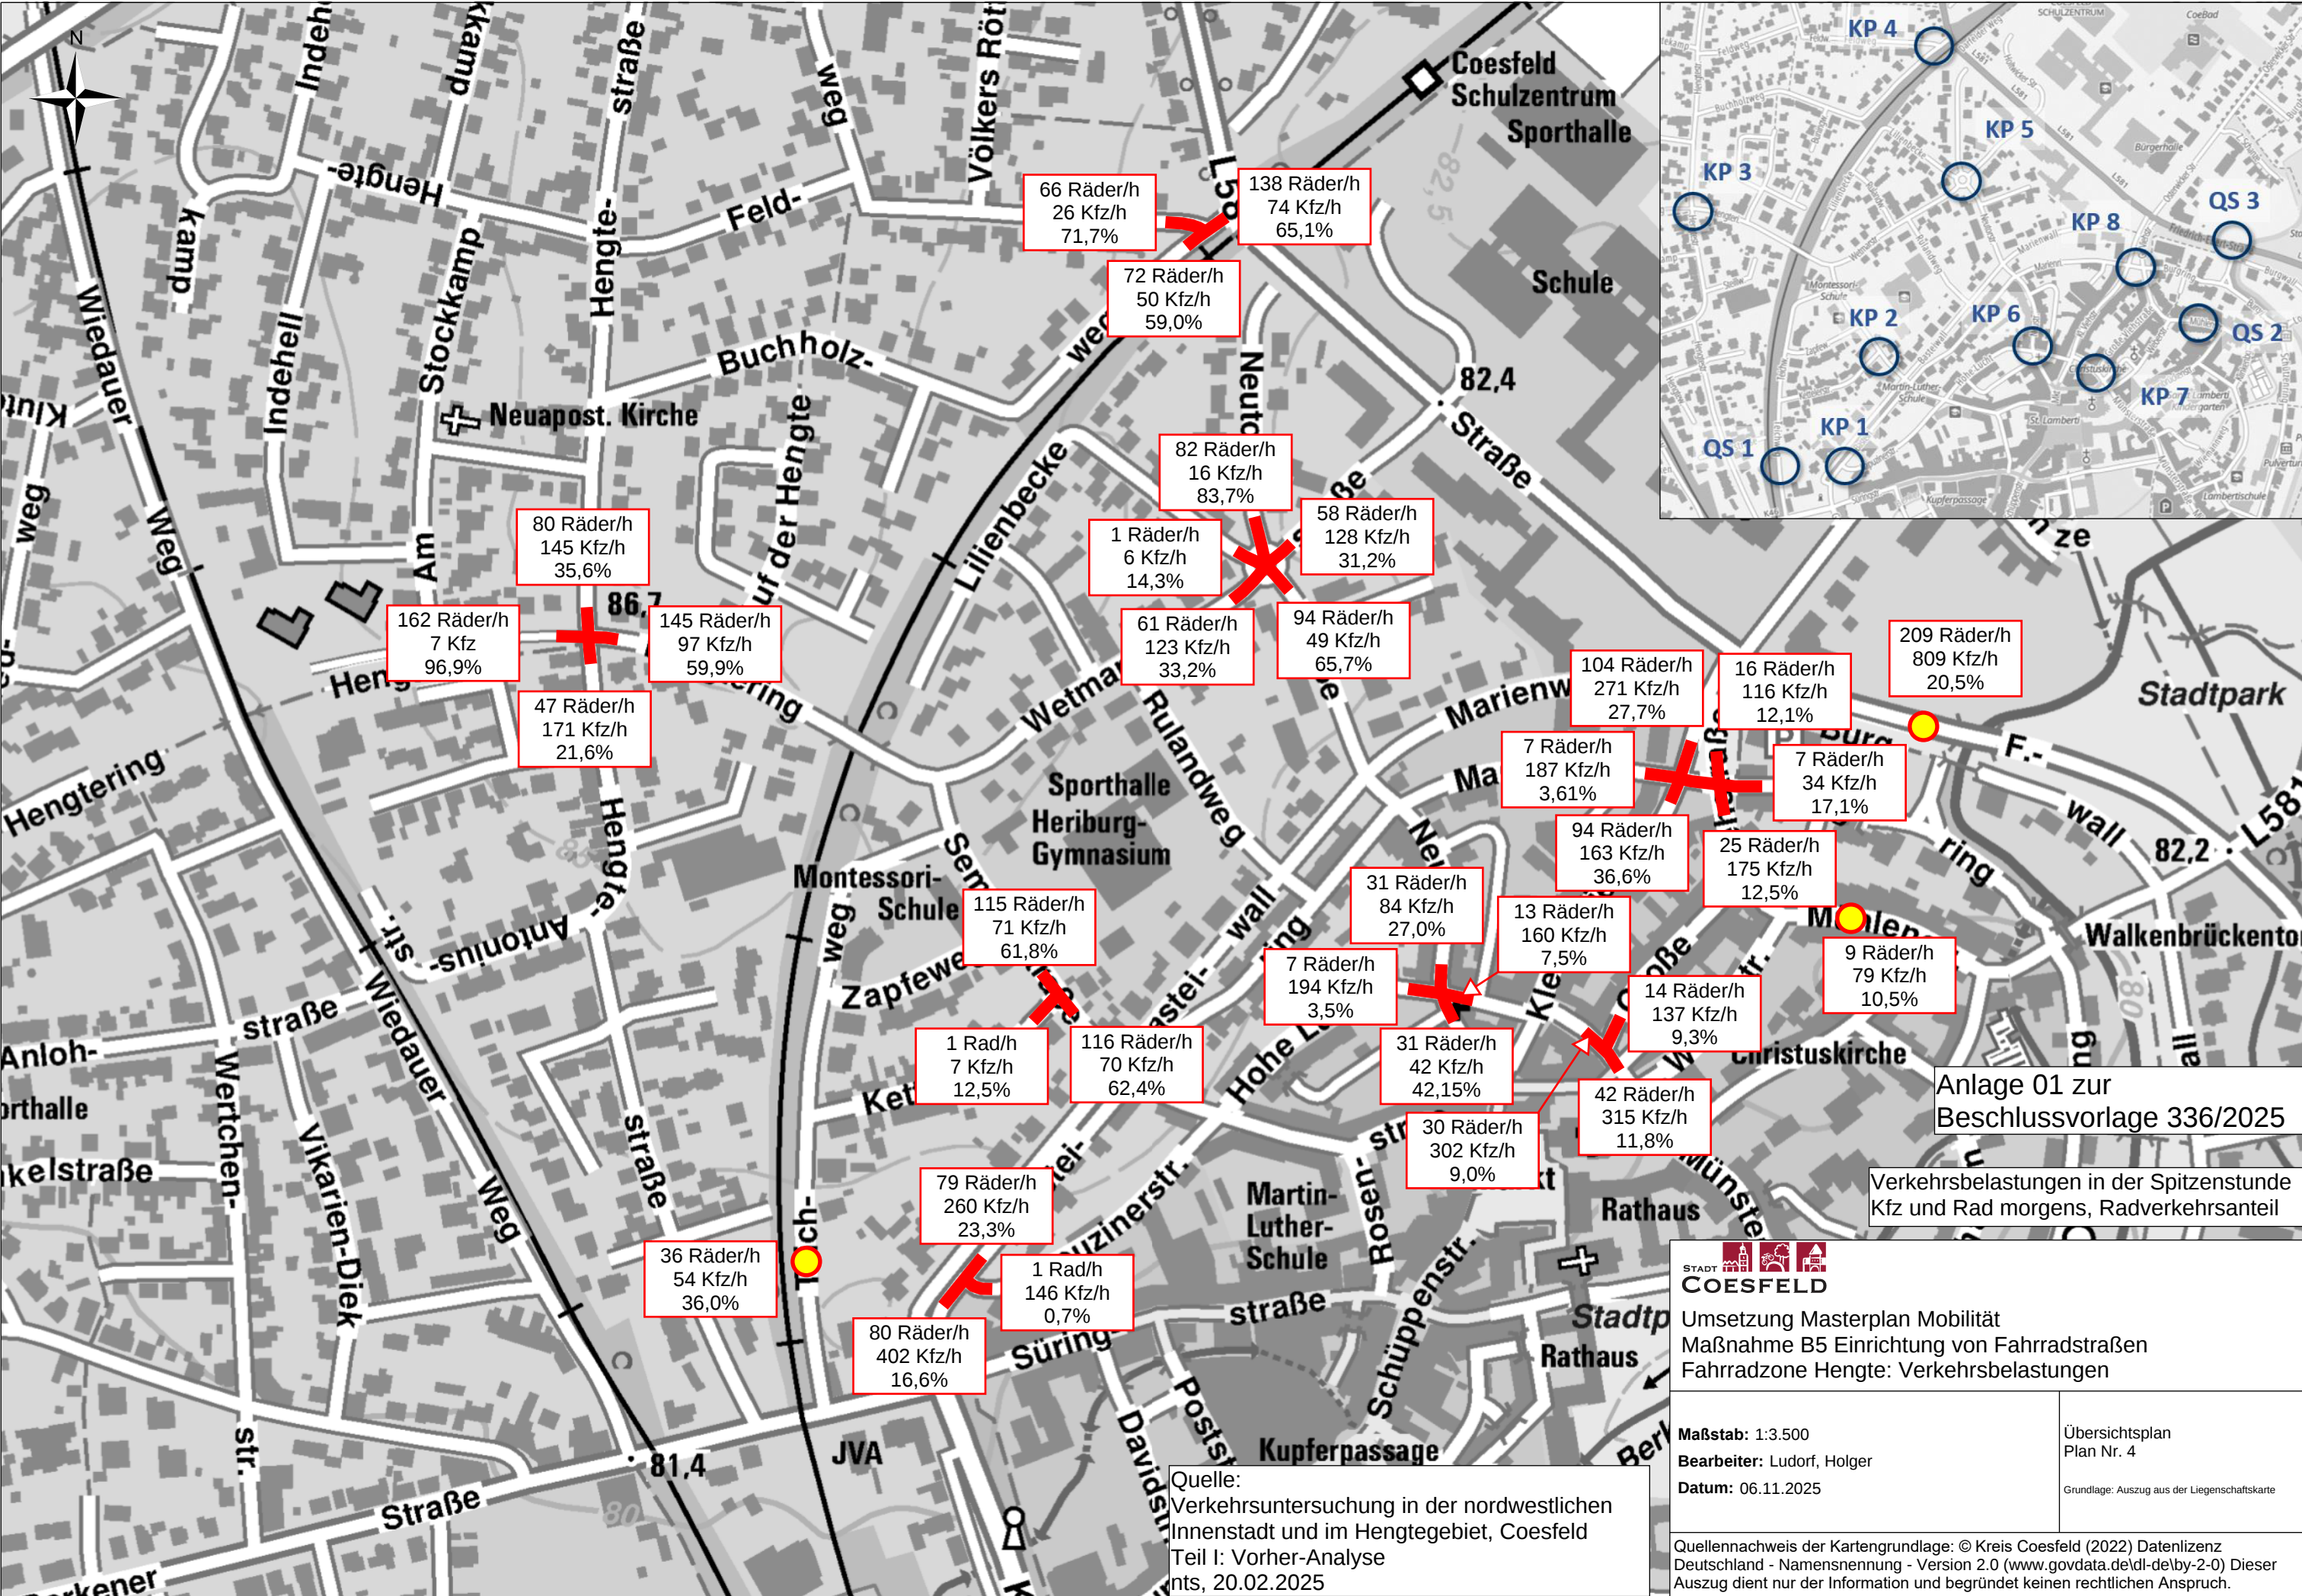

Anlage 01 zur
Beschlussvorlage 336/2025

Verkehrsbelastungen in der Spitzenstunde
Kfz und Rad morgens, Radverkehrsanteil



**STADT
COESFELD**

Umsetzung Masterplan Mobilität
Maßnahme B5 Einrichtung von Fahrradstraßen
Fahrradzone Hengte: Verkehrsbelastungen

Maßstab: 1:3.500
Bearbeiter: Ludorf, Holger
Datum: 06.11.2025

Übersichtsplan
Plan Nr. 4
Grundlage: Auszug aus der Liegenschaftskarte

Quellennachweis der Kartengrundlage: © Kreis Coesfeld (2022) Datenlizenz Deutschland - Namensnennung - Version 2.0 (www.govdata.de/dl-de/by-2-0) Dieser Auszug dient nur der Information und begründet keinen rechtlichen Anspruch.

Quelle:
Verkehrsuntersuchung in der nordwestlichen
Innenstadt und im Hengtegebiet, Coesfeld
Teil I: Vorher-Analyse
nts, 20.02.2025