

- Legende**
- Breitstrich Fahrradmarkierung
  - Markierung neu / Markierung Bestand / Markierung entfernen
  - Zufahrt
  - gepl. Fahrbahn Asphalt
  - gepl. Gehweg Pflaster
  - vorh. Grünfläche
  - gepl. Grünfläche
  - gepl. Radweg
  - gepl. gem. Geh- und Radweg
  - gepl. Sicherheitstrennstreifen

Auftraggeber  
**Stadt Coesfeld**

  
**STADT COESFELD**

Markt 8 | 48653 Coesfeld  
 T 02541 939 0 | F 02541 939 4000  
 stadt@coesfeld.de

Projektname  
**Fahrradzone im Hengtegebiet**

Plannummer <b>S.3.3.1</b>	Projektnr. <b>04250034</b>												
Planinhalt <b>Lageplan Verkehrsplanung</b>	Maßstab <b>1:100</b>												
<table border="1" style="width: 100%; border-collapse: collapse;"> <thead> <tr> <th style="width: 60%;">Fachbereich</th> <th style="width: 20%;">Name   Kürzel</th> <th style="width: 20%;">Datum</th> </tr> </thead> <tbody> <tr> <td>Verkehrsplanung</td> <td>bearbeitet   Storp</td> <td>21.01.2026</td> </tr> <tr> <td>Leistungsphase</td> <td>gezeichnet   Storp</td> <td>21.01.2026</td> </tr> <tr> <td>Entwurfsplanung</td> <td>geprüft</td> <td></td> </tr> </tbody> </table>	Fachbereich	Name   Kürzel	Datum	Verkehrsplanung	bearbeitet   Storp	21.01.2026	Leistungsphase	gezeichnet   Storp	21.01.2026	Entwurfsplanung	geprüft		Datum
Fachbereich	Name   Kürzel	Datum											
Verkehrsplanung	bearbeitet   Storp	21.01.2026											
Leistungsphase	gezeichnet   Storp	21.01.2026											
Entwurfsplanung	geprüft												
Freigabe Planer	Freigabe Auftraggeber   Bauherr												

VORABZUG

**nts Ingenieurgesellschaft mbH**

Hansestraße 63 | 48165 Münster  
 T 02501 2760 0 | F 02501 2760 33  
 info@nts-plan.de | www.nts-plan.de

  
**nts**  
 Ingenieurgesellschaft

Lagestatus ETRS 89/UTM 32 - Höhenstatus NNH (DHHN 2016)



- Legende**
- Breitstrich Fahrradmarkierung
  - Markierung neu / Markierung Bestand / Markierung entfernen
  - Zufahrt
  - gepl. Fahrbahn Asphalt
  - gepl. Gehweg Pflaster
  - vorh. Grünfläche
  - gepl. Grünfläche
  - gepl. Radweg
  - gepl. gem. Geh- und Radweg
  - gepl. Sicherheitstrennstreifen

Auftraggeber  
**Stadt Coesfeld**

Markt 8 | 48653 Coesfeld  
T 02541 939 0 | F 02541 939 4000  
stadt@coesfeld.de

Projektname  
**Fahrradzone im Hengtegebiet**

Plannummer  
**S.3.3.7**

Planinhalt  
**Lageplan Verkehrsplanung**

Fachbereich  
**Verkehrsplanung**

Leistungsphase  
**Entwurfsplanung**

Freigabe Planer

ProjektNr.  
**04250034**

Maßstab  
**1:100**

Name   Kürzel	Datum
bearbeitet   Storp	21.01.2026
gezeichnet   Storp	21.01.2026
geprüft	


Freigabe Auftraggeber | Bauherr

VORABZUG

nts Ingenieurgesellschaft mbH  
Hansstraße 63 | 48165 Münster  
T 02501 2760 0 | F 02501 2760 33  
info@nts-plan.de | www.nts-plan.de

nts  
Ingenieurgesellschaft

Lagestatus ETRS 89/UTM 32; Höhenstatus NN (DHN 2016)

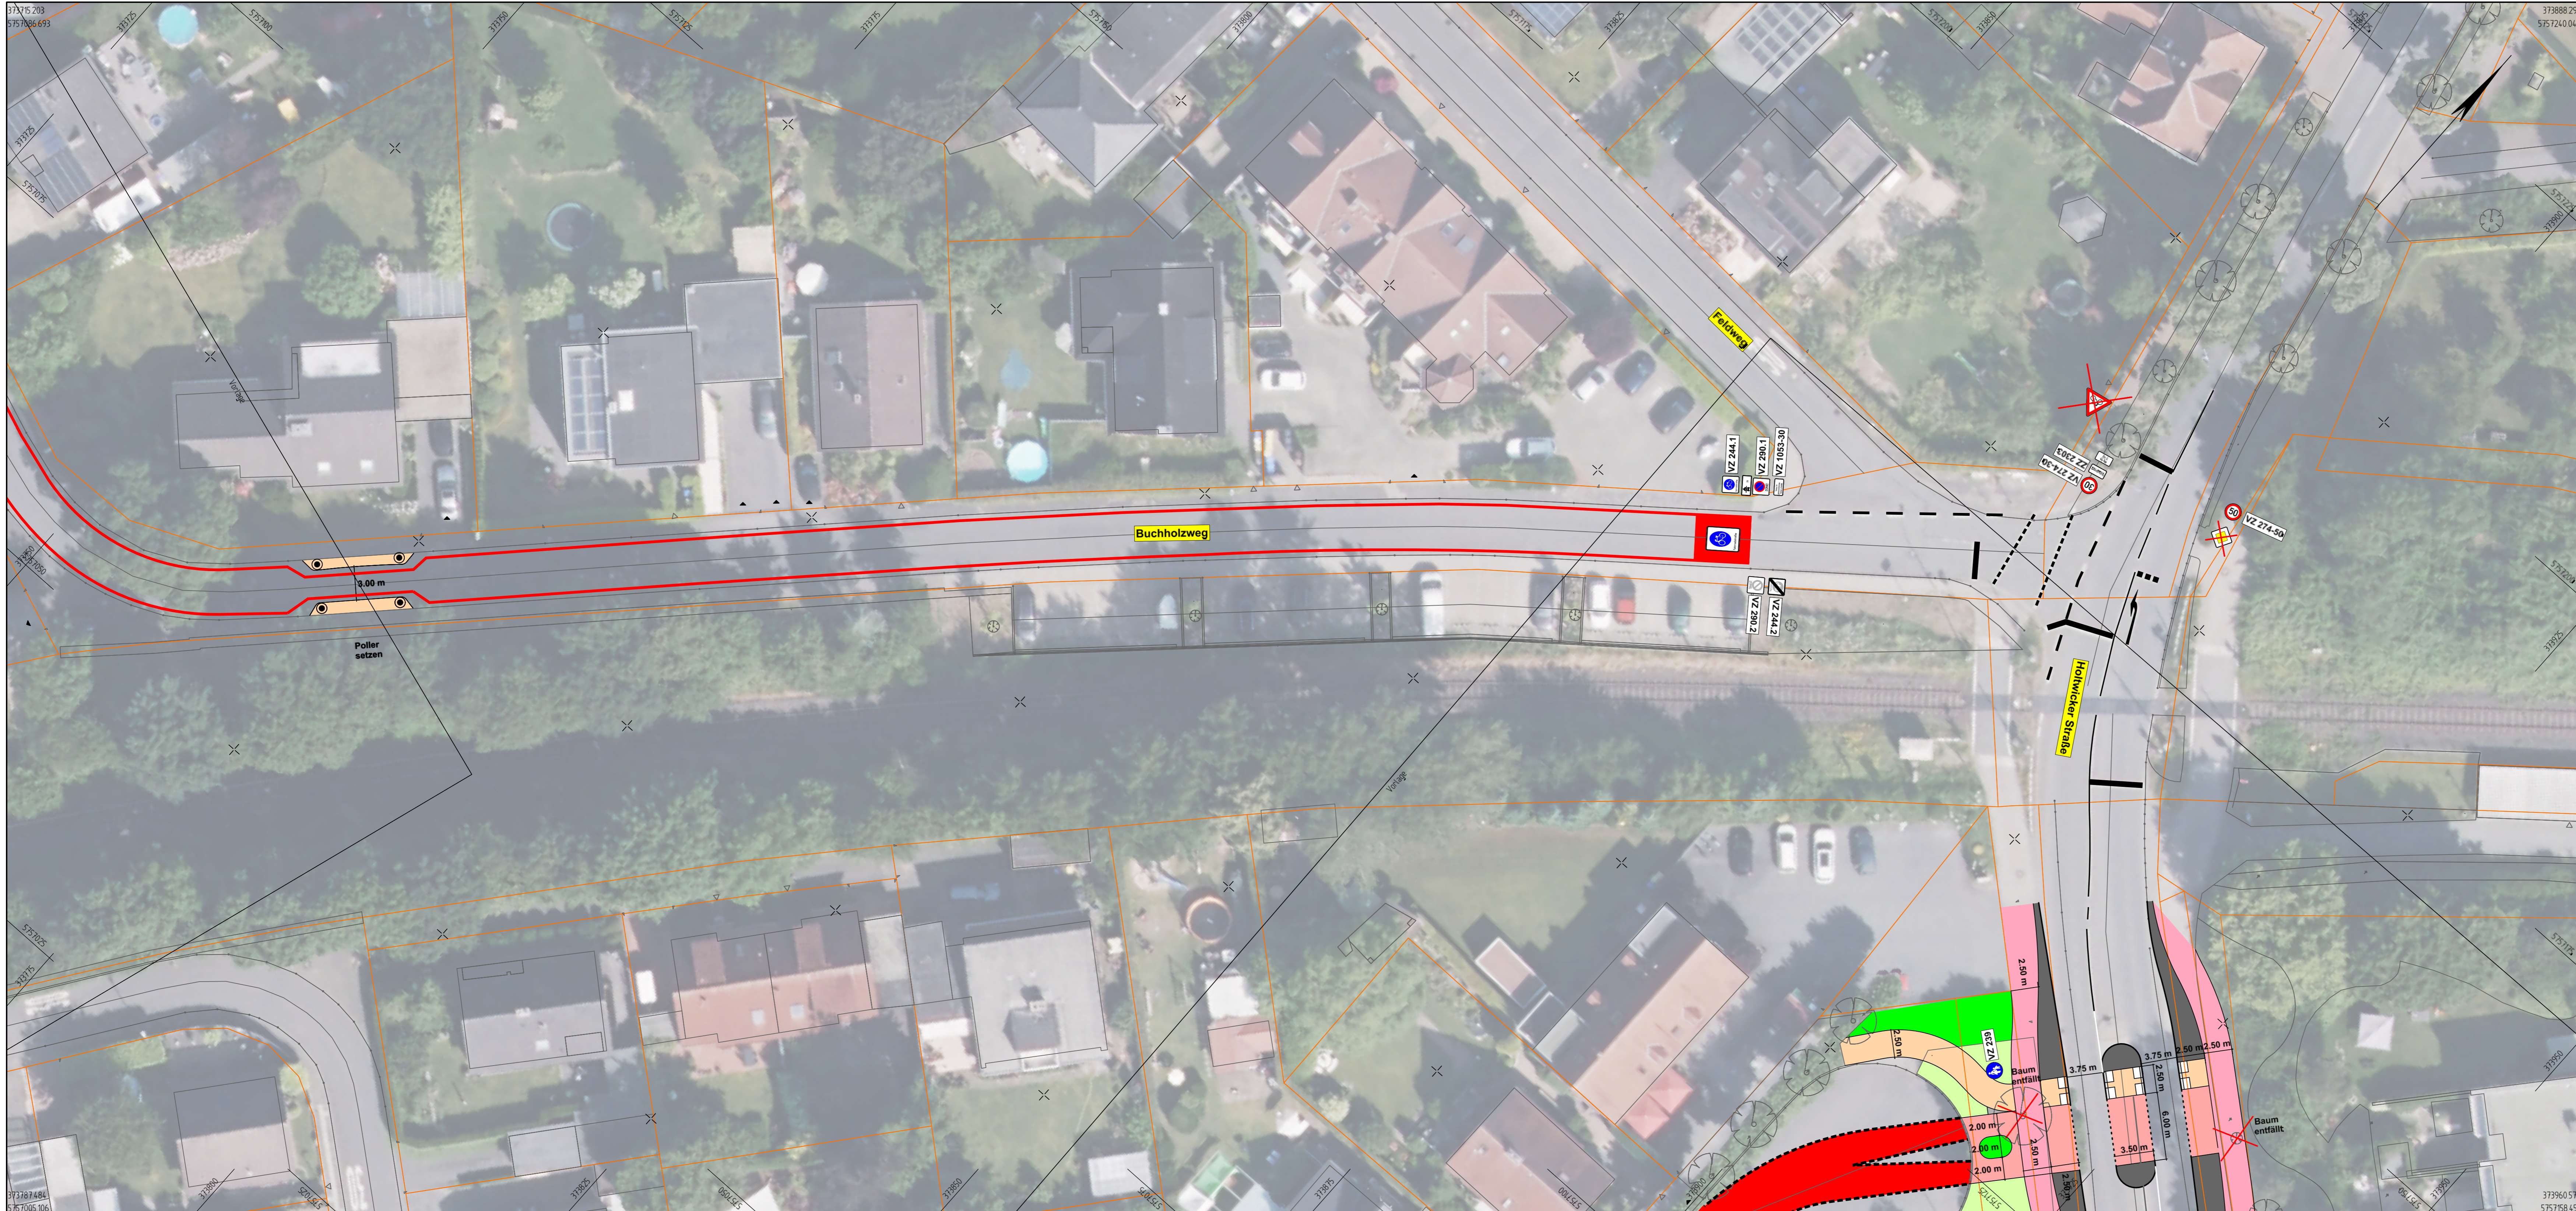

- Legende**
- Breitstrich Fahrradmarkierung
  - Markierung neu / Markierung Bestand / Markierung entfernen
  - Zufahrt
  - gepl. Fahrbahn Asphalt
  - gepl. Gehweg Pflaster
  - vorh. Grünfläche
  - gepl. Grünfläche
  - gepl. Radweg
  - gepl. gem. Geh- und Radweg
  - gepl. Sicherheitstrennstreifen

Auftraggeber  
**Stadt Coesfeld**

Markt 8 | 48653 Coesfeld  
 T 02541 939 0 | F 02541 939 4000  
 stadt@coesfeld.de

Projektname  
**Fahrradzone im Hengtegebiet**

Plannummer <b>S.3.3.8</b>	Projektnr. <b>04250034</b>
Planinhalt <b>Lageplan Verkehrsplanung</b>	Maßstab <b>1:100</b>
Fachbereich <b>Verkehrsplanung</b>	Name   Kürzel bearbeitet   Storp
Leistungsphase <b>Entwurfsplanung</b>	gezeichnet   Storp
Freigabe Planer	geprüft
Freigabe Auftraggeber   Bauherr	

VORABZUG

**nts Ingenieurgesellschaft mbH**

Hansestraße 63 | 48165 Münster  
 T 02501 2760 0 | F 02501 2760 33  
 info@nts-plan.de | www.nts-plan.de

nts  
Ingenieurgesellschaft

Lagestatus ETRS 89/UTM 32 - Höhenstatus NNH (DHHN 2016)