

Abstandsfläche 1990	Abstandsfläche 2004
1	1
2	2
3	3
100	100







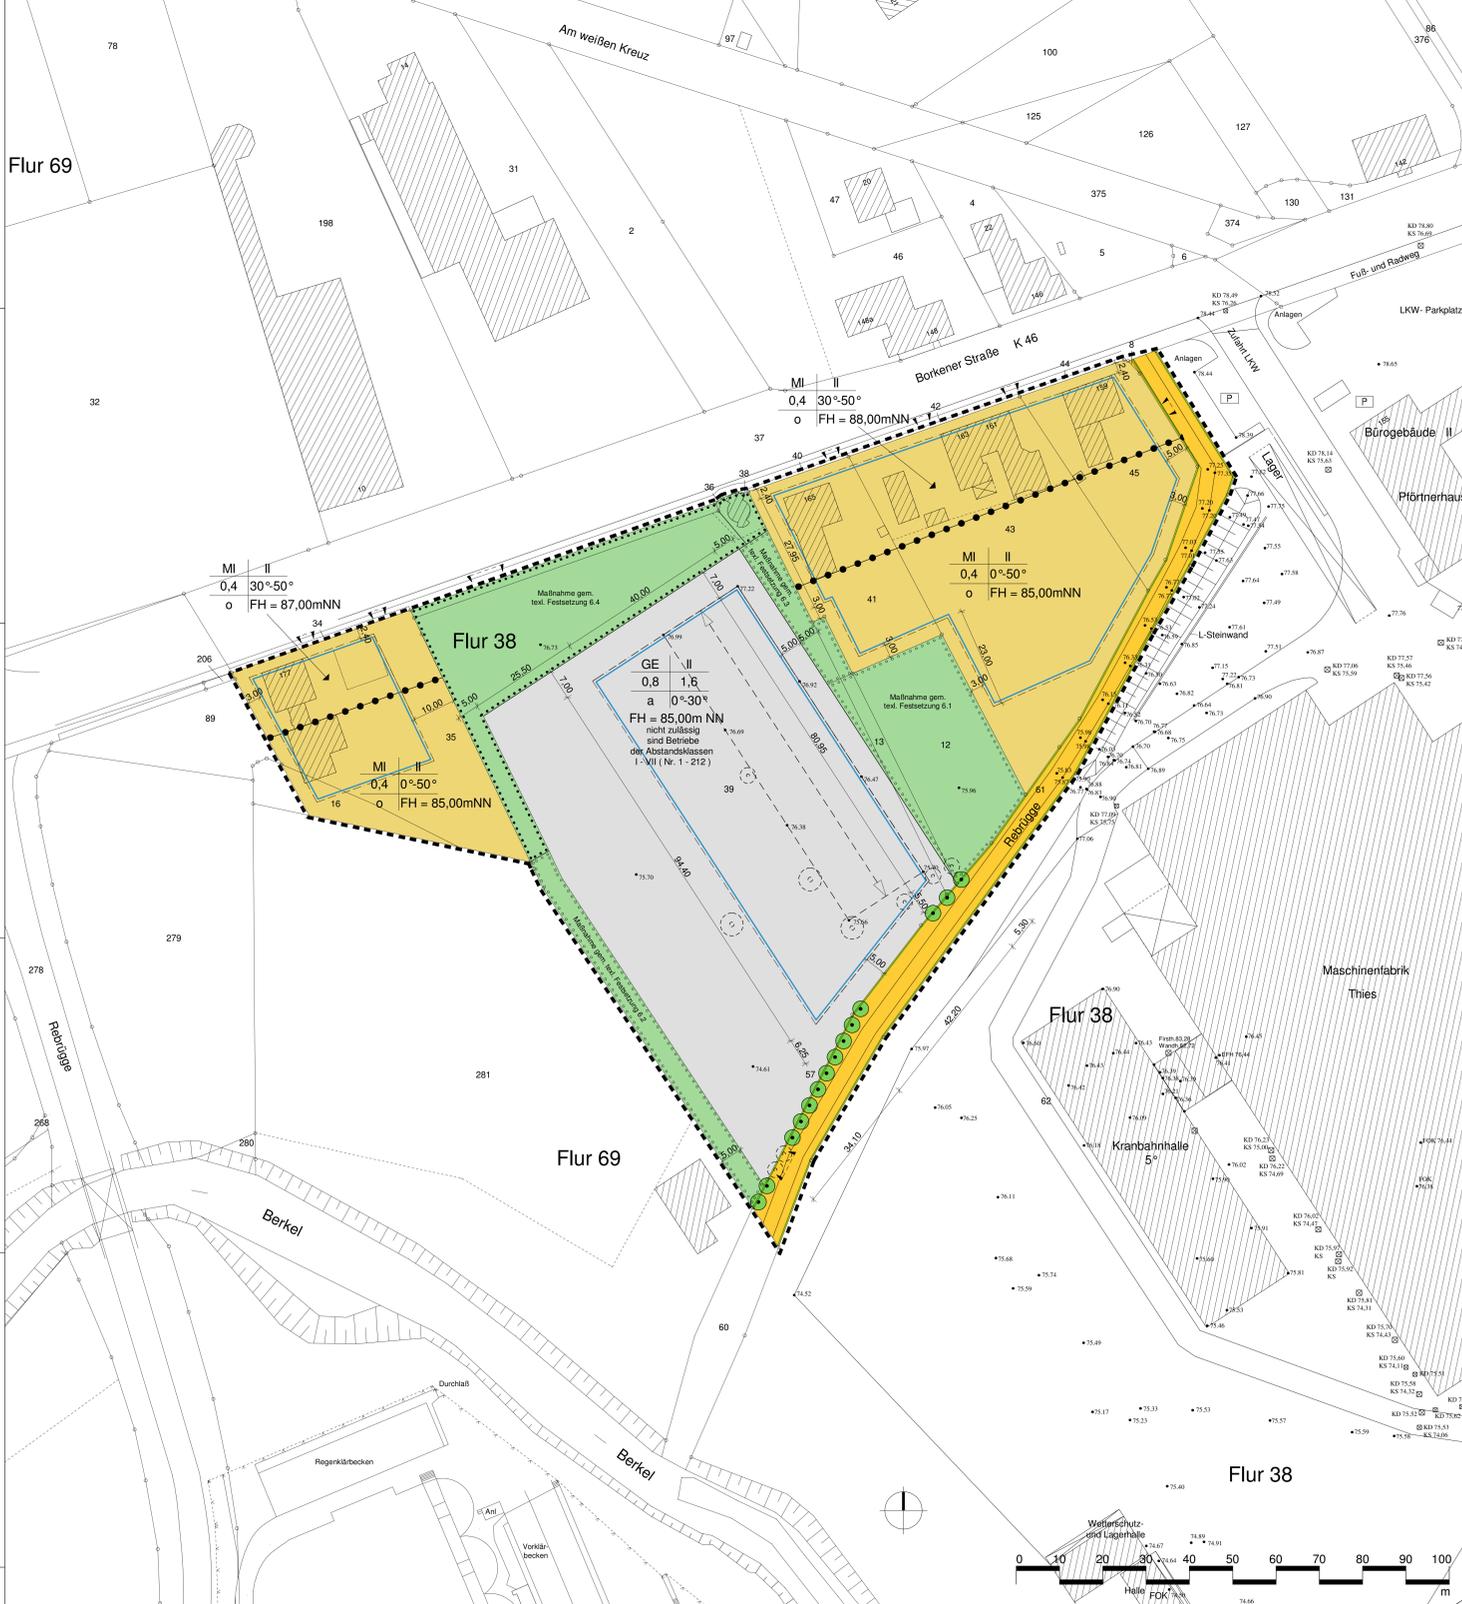

Textliche Festsetzungen:

A. Planungsrechtliche Festsetzungen nach dem Baugesetzbuch (BauGB) und nach der BauNutzungsverordnung (BauNVO).

1. Art der baulichen Nutzung § 9 Abs. 1 Nr. 1 BauGB "Gewerbegebiet" (§ 8 BauNVO)
 Gemäß § 1 Abs. 4 BauNVO wird das Gewerbegebiet (GE) nach den Eigenschaften der produzierenden Betriebe und Anlagen gegliedert. Die Gliederung erfolgt nach der Abstandsfläche zum Abstandsclassen NRW vom 02.04.1998. Im Bebauungsplan sind die in den einzelnen Bereichen nicht zulässigen Betriebe und Anlagen aufgeführt.
 Die Abstandsfläche ist auf dem Plan mit abgedruckt.

1.1 Gemäß § 1 Abs. 5 BauNVO i. V. m. § 1 Abs. 9 BauNVO sind Einzelhandelsbetriebe mit folgenden (Haupt-) Sortimenten im Gewerbegebiet GE nicht zulässig:

- Bücher, Zeitschriften, Papier, Schreibwaren,