


Reiningstraße

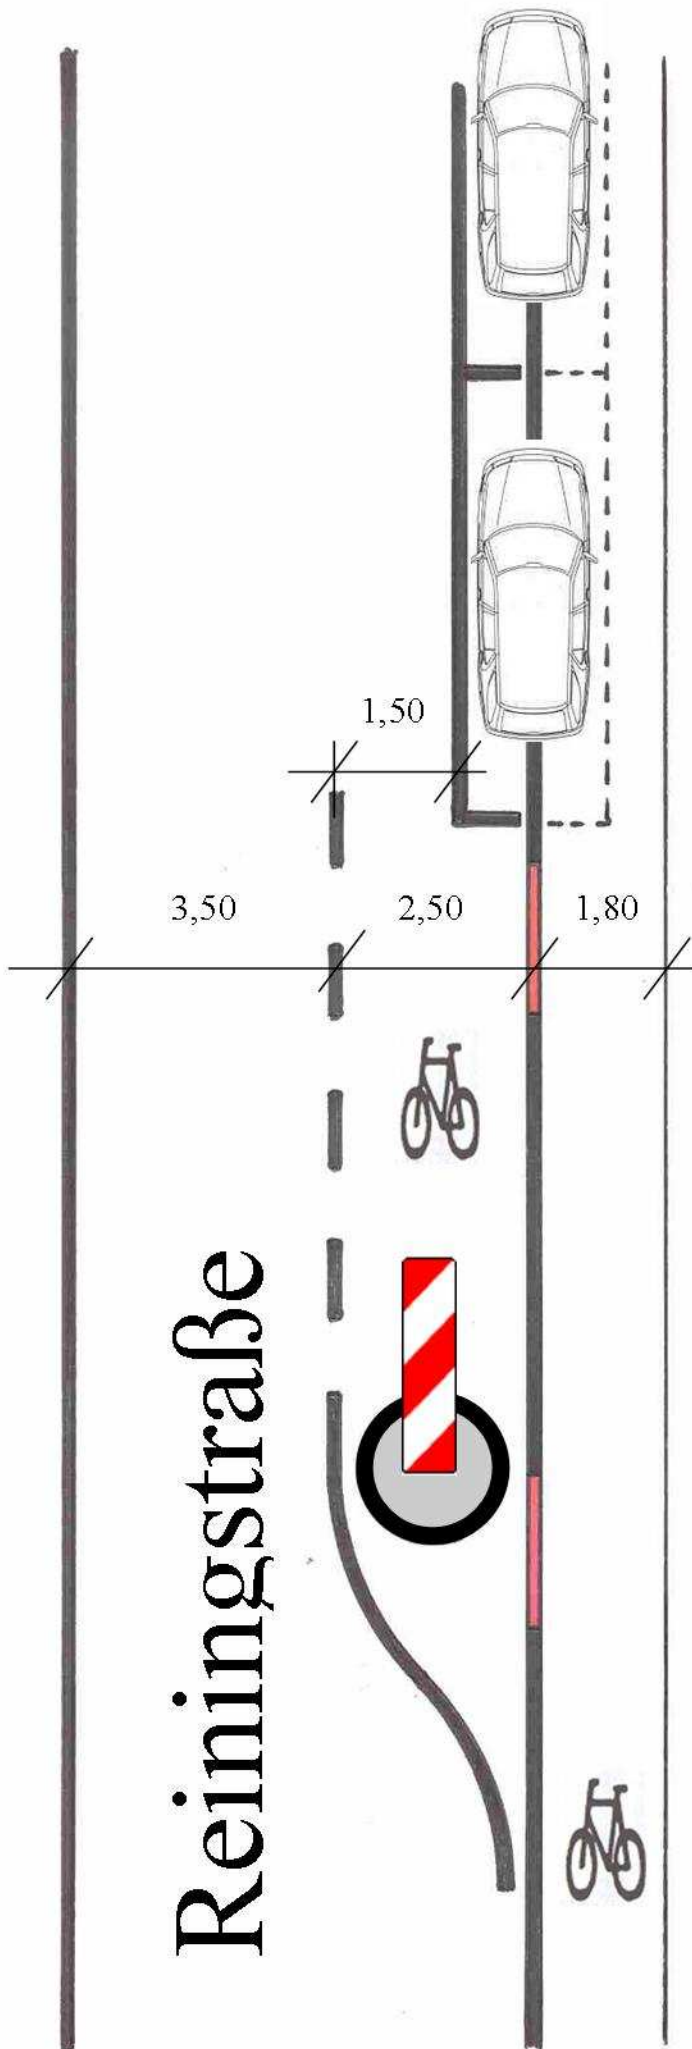

Ende