


Lageplan M 1:500



Ansicht Ost M 1:200

Schnitt M 1:200

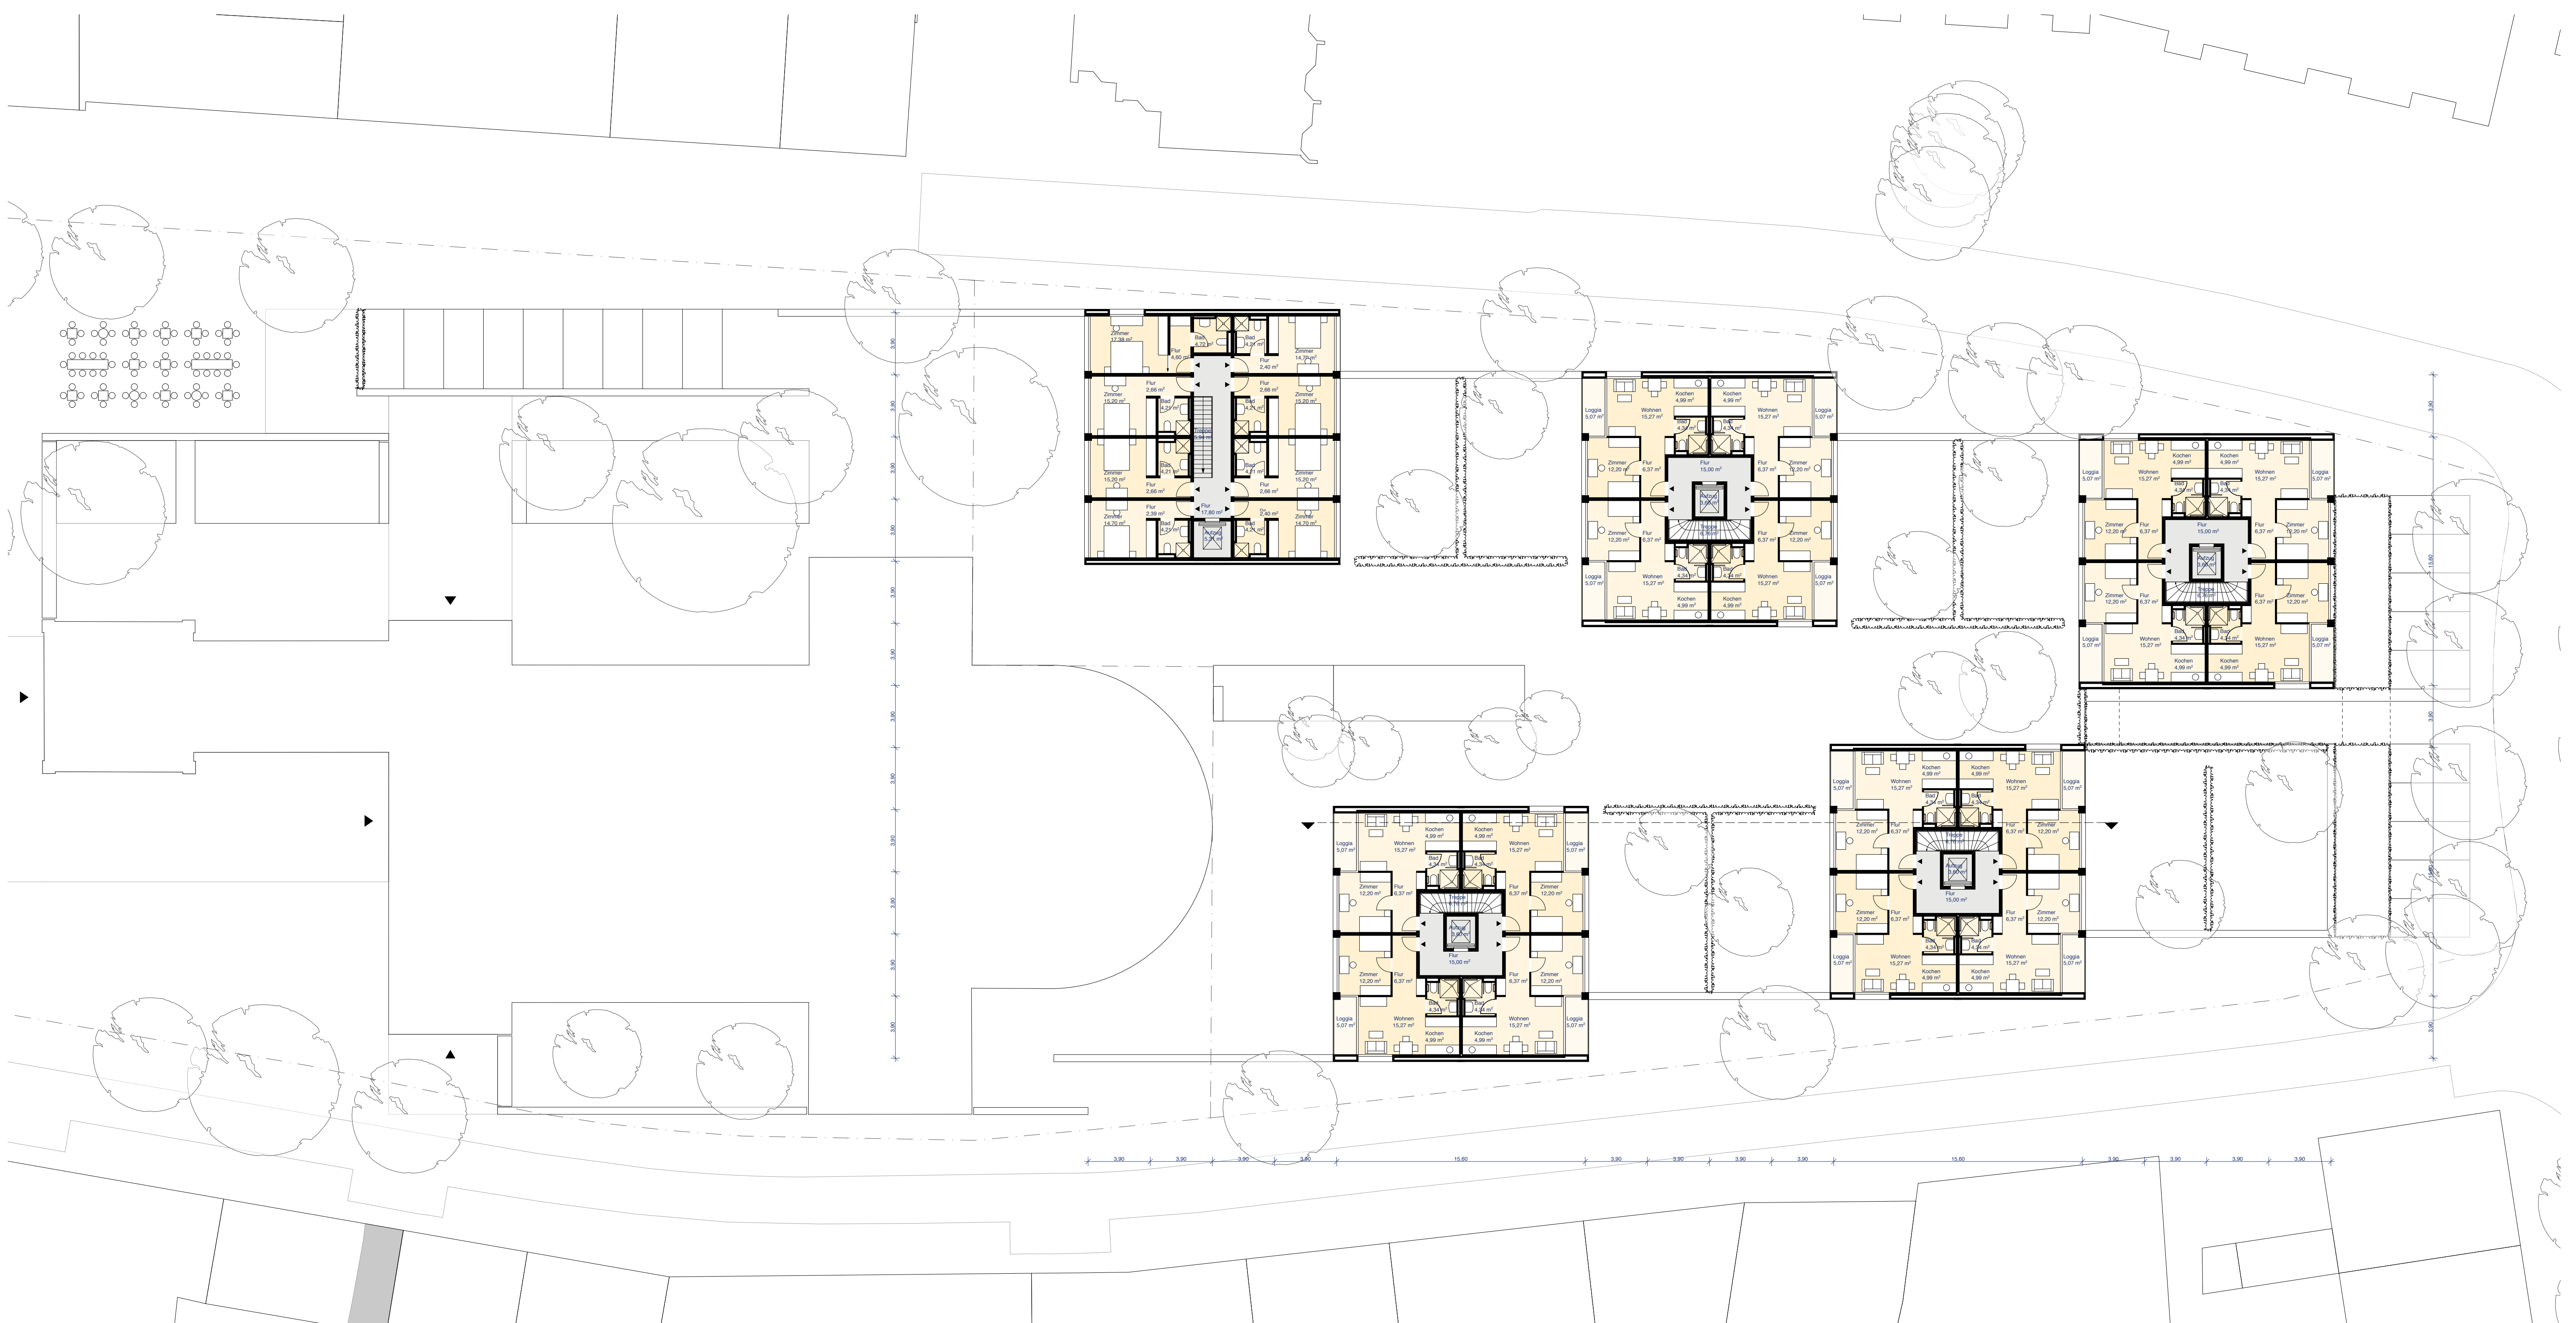

Grundriss 1. + 2. Obergeschoss M 1:200