Stadt Coesfeld
Bebauungsplan "Nr. 5 "Neuordnung der Innenstadt" 8. Änderung
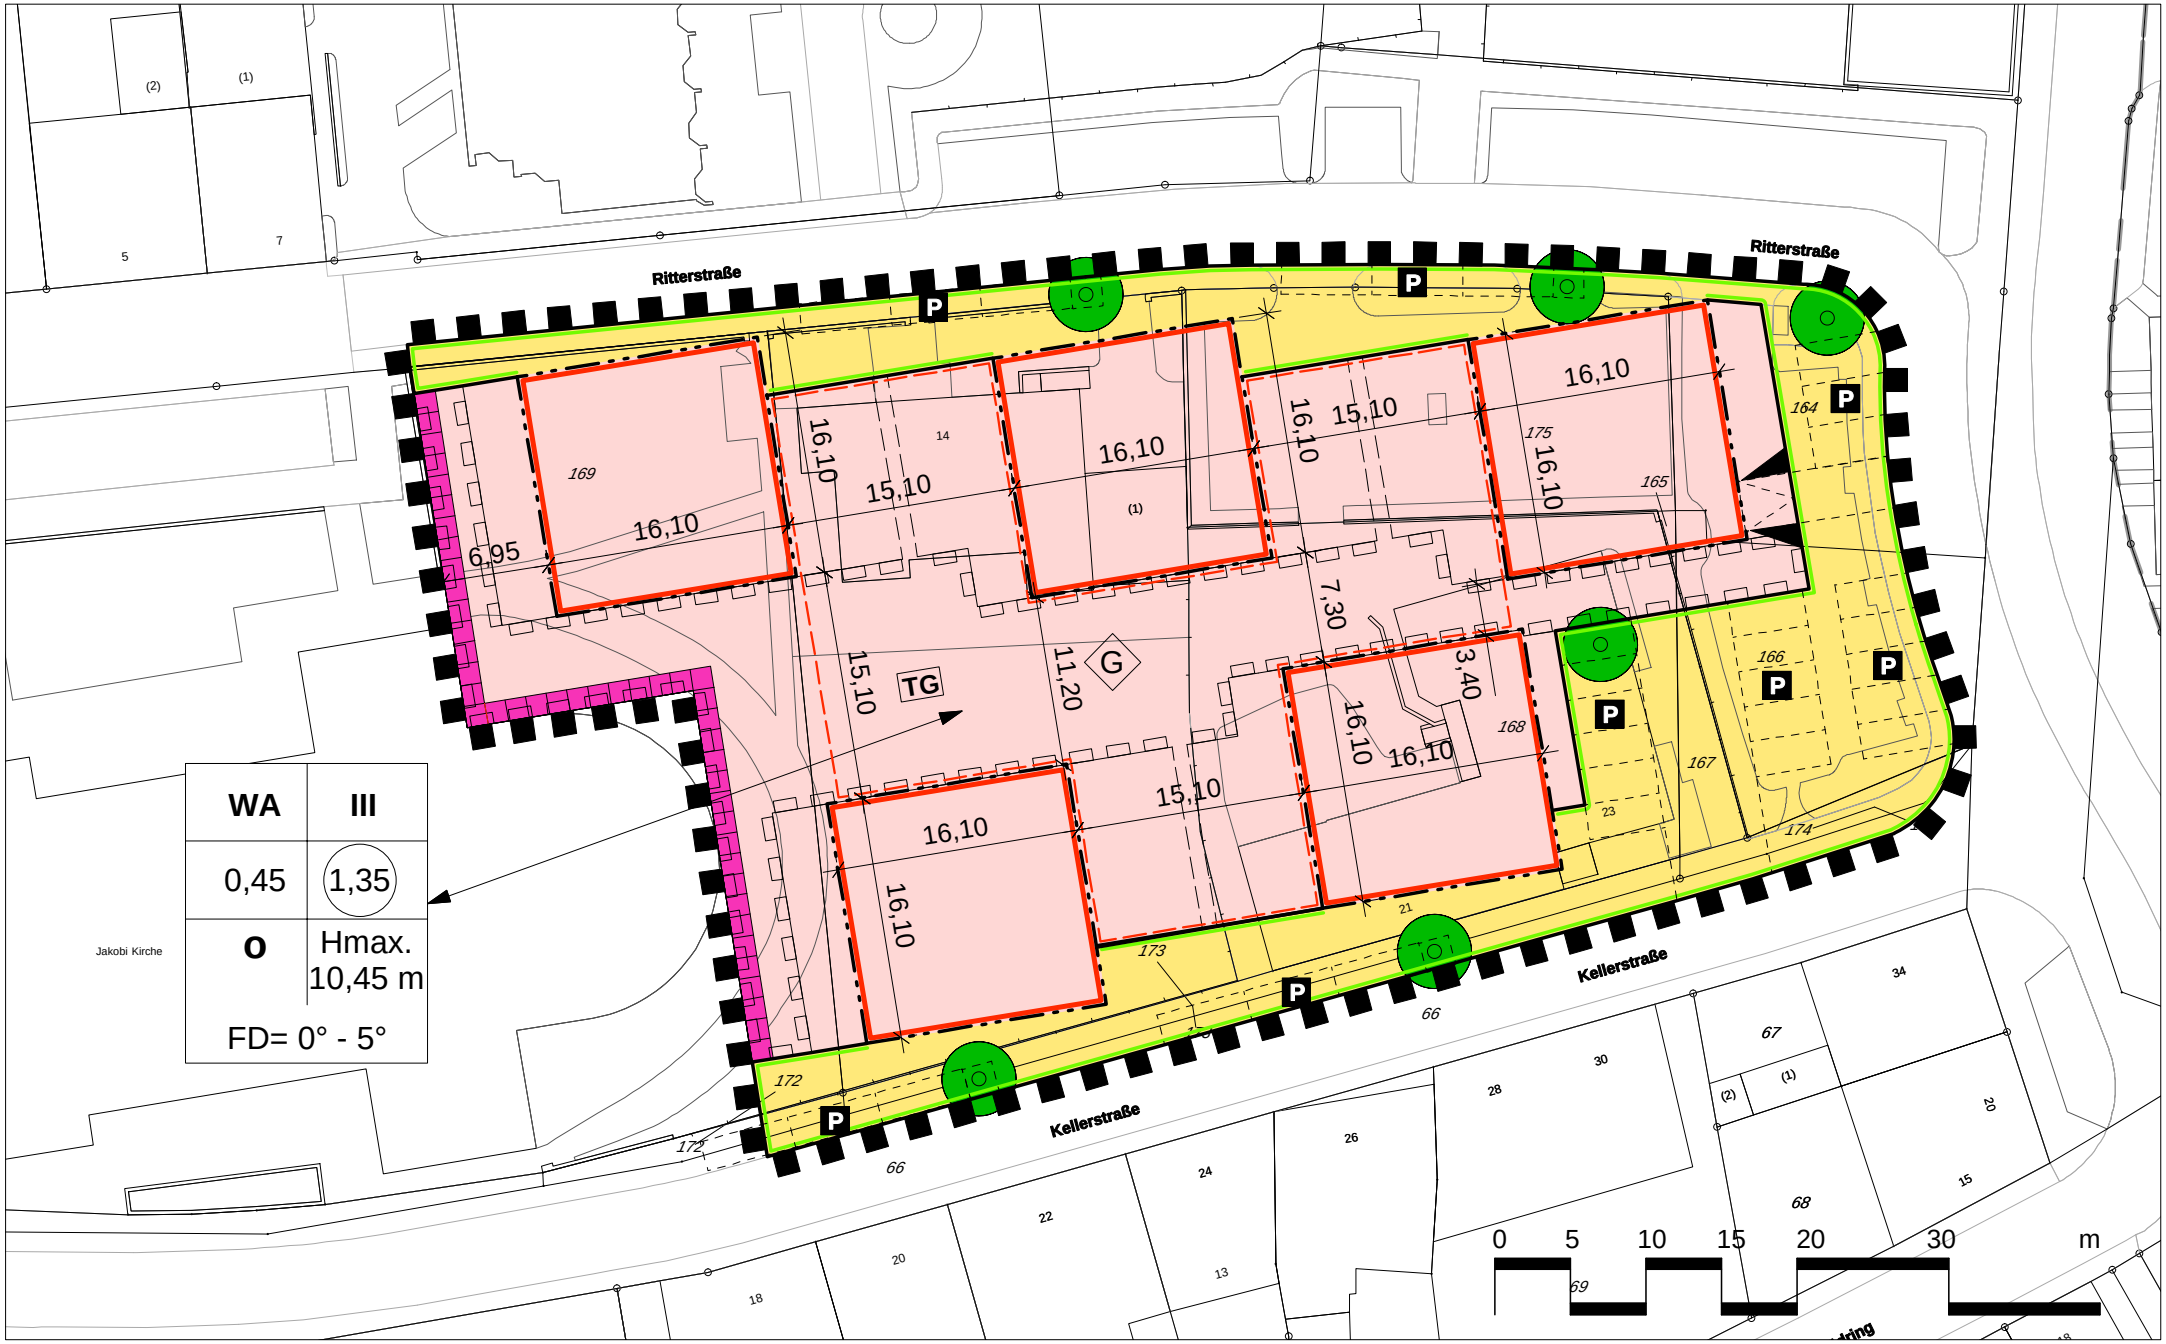
Planzeichnung Bebauungsplanentwurf der 8. Änderung