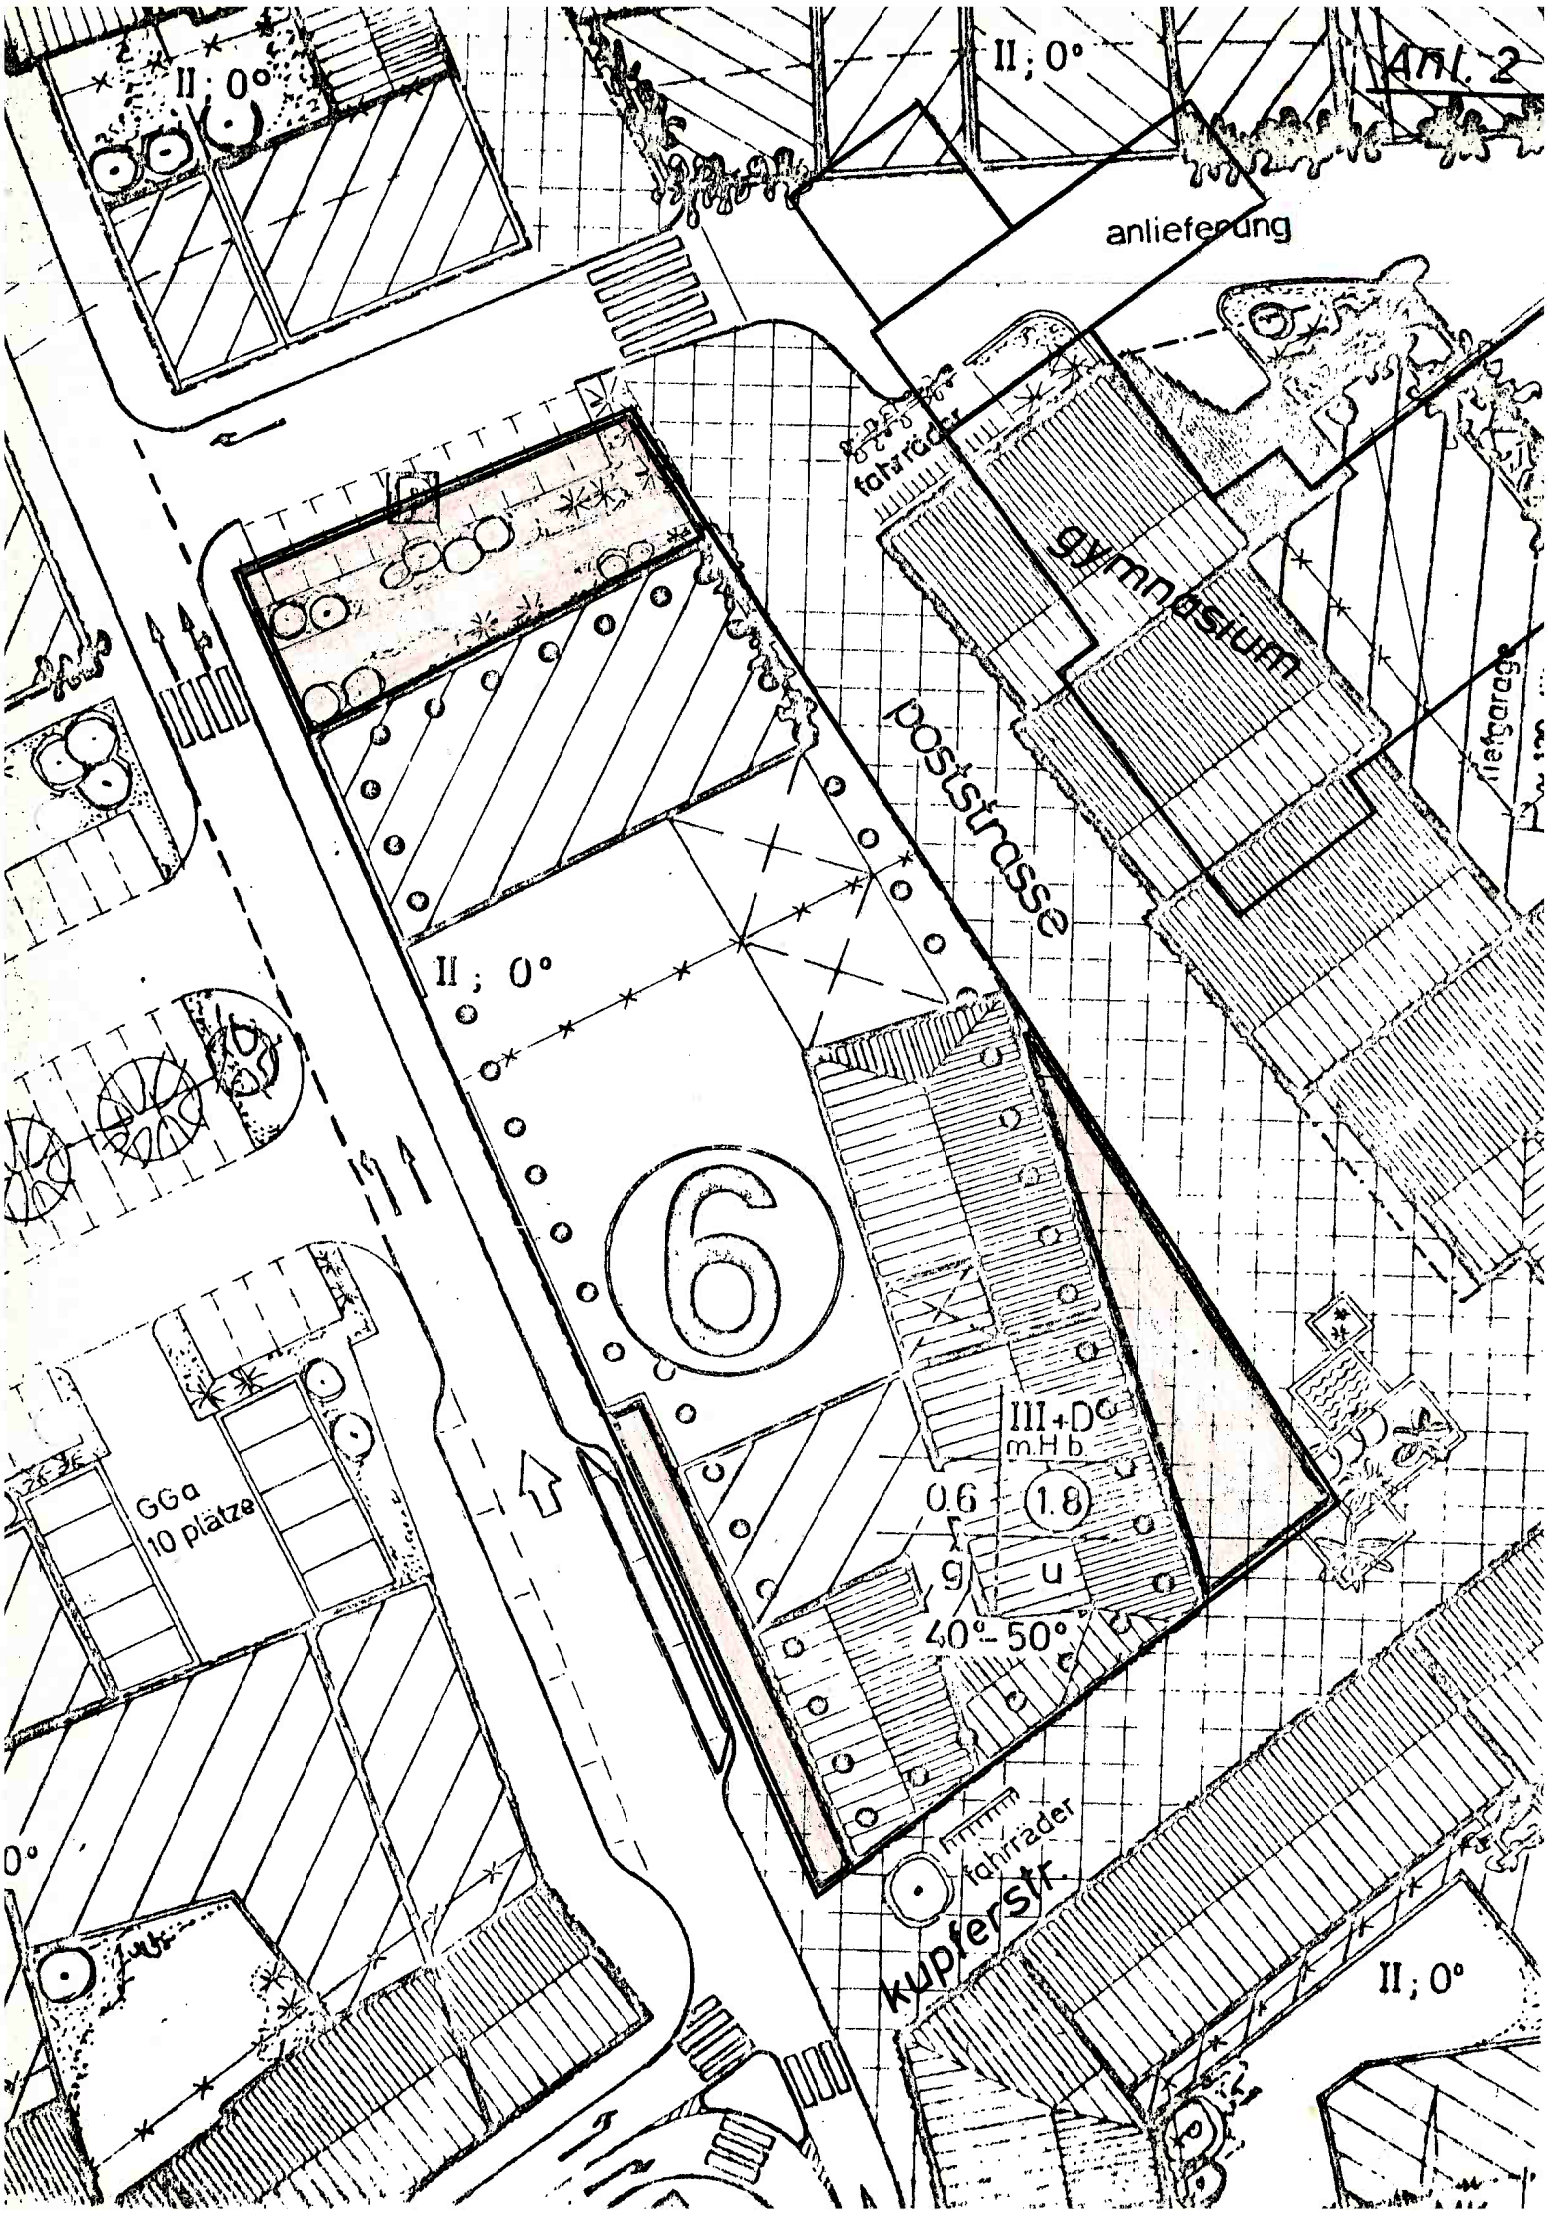
Anl. 2
II ; 0°
II ; 0°
anlieferung
fahrräder
gymnasium
tiefgarage
poststrasse
II ; 0°
6
III + D^G
m.H.b.
0.6
1.8
g
u
40°-50°
GGa
10 plätze
fahrräder
kupferstr.
II ; 0°