




-

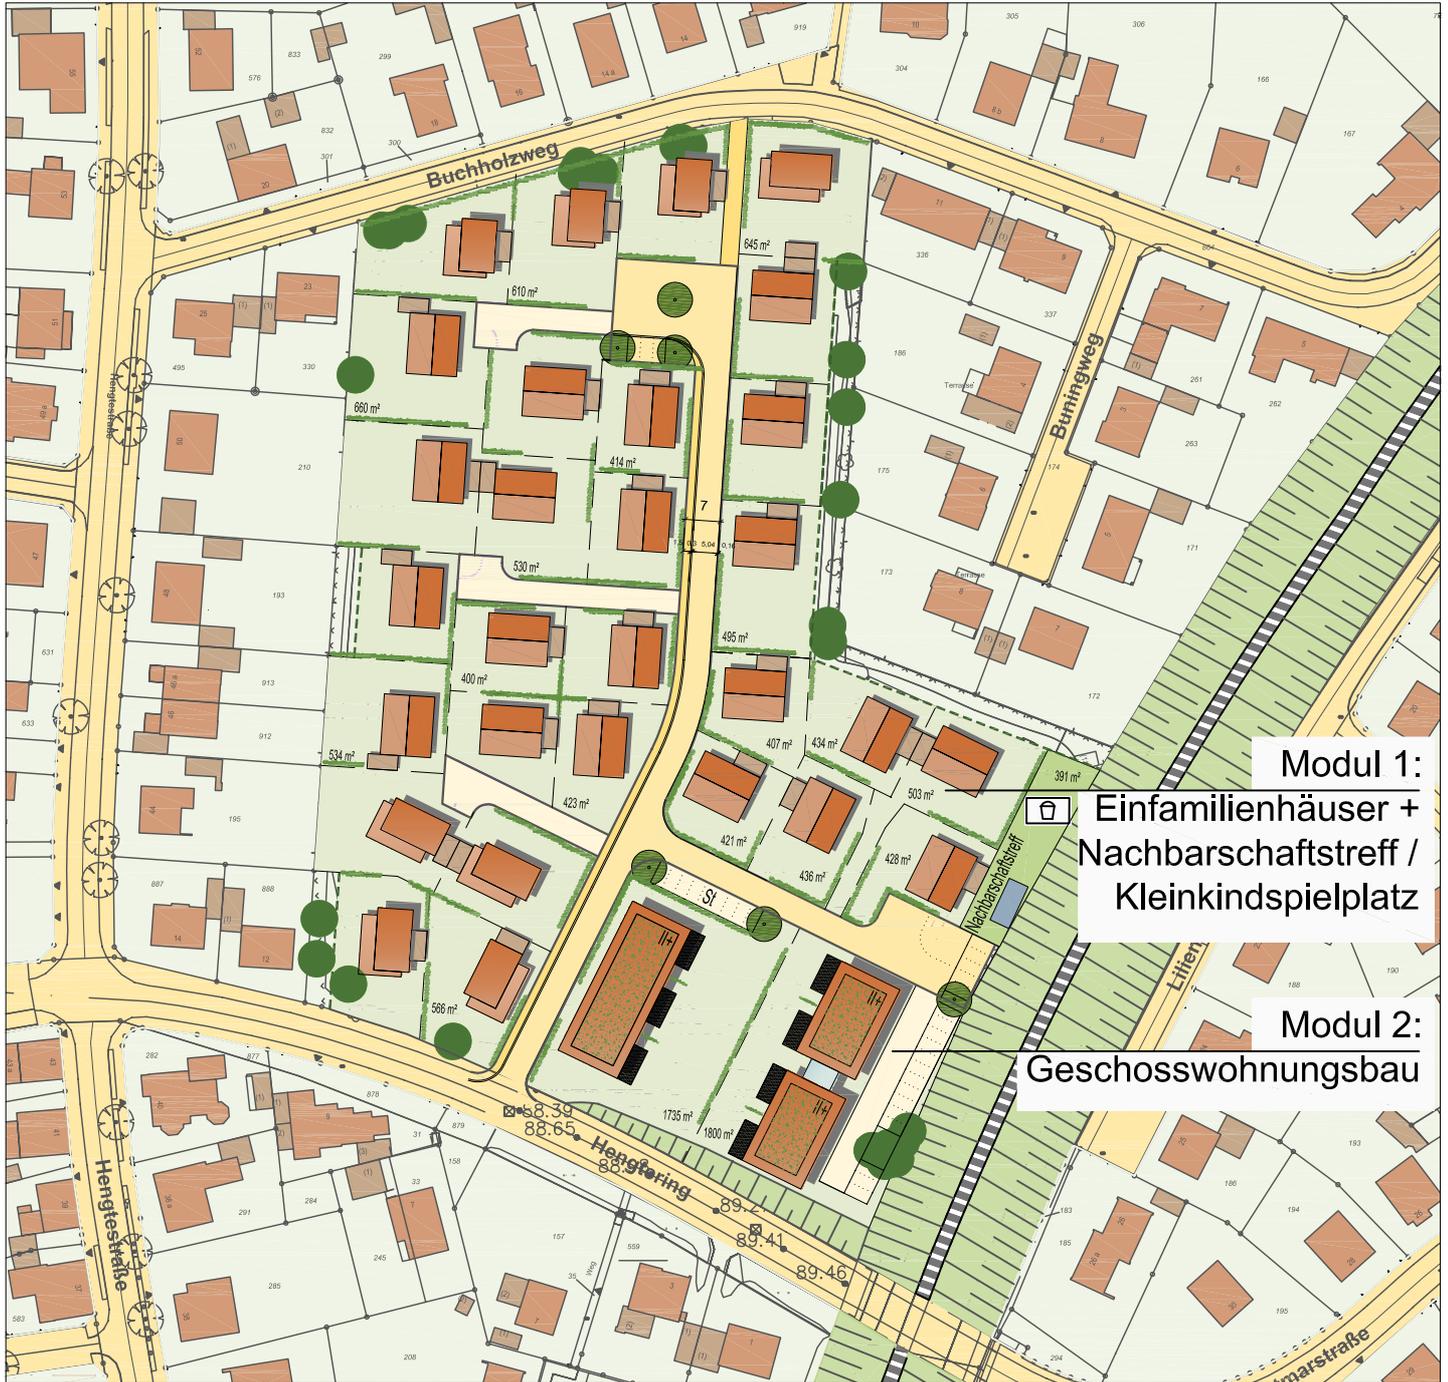

Modul 1:
Einfamilienhäuser +
Nachbarschaftstreff /
Kleinkindspielplatz

Modul 2:
Geschosswohnungsbau

