
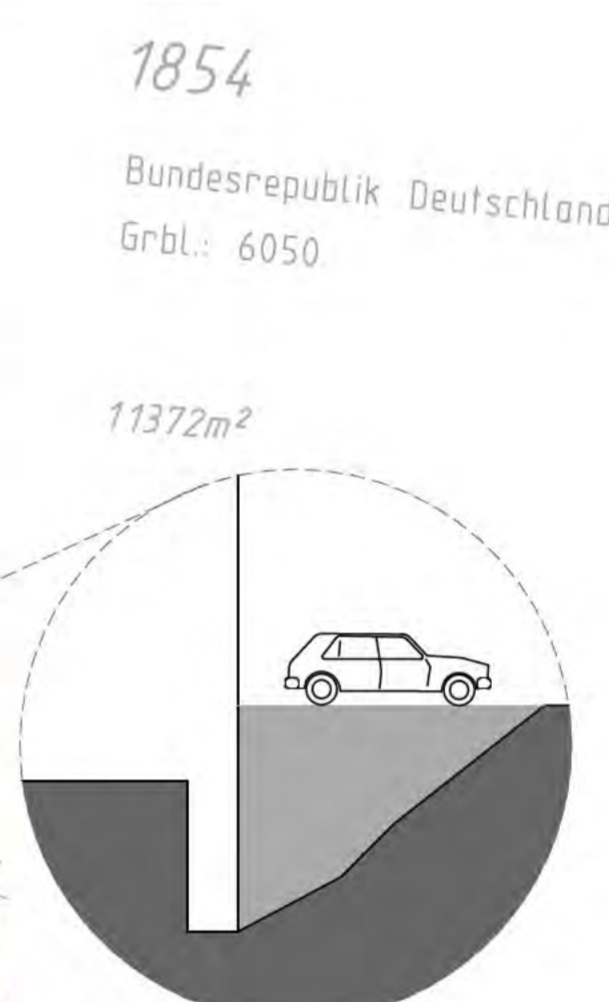


Erdgeschoß
1:200

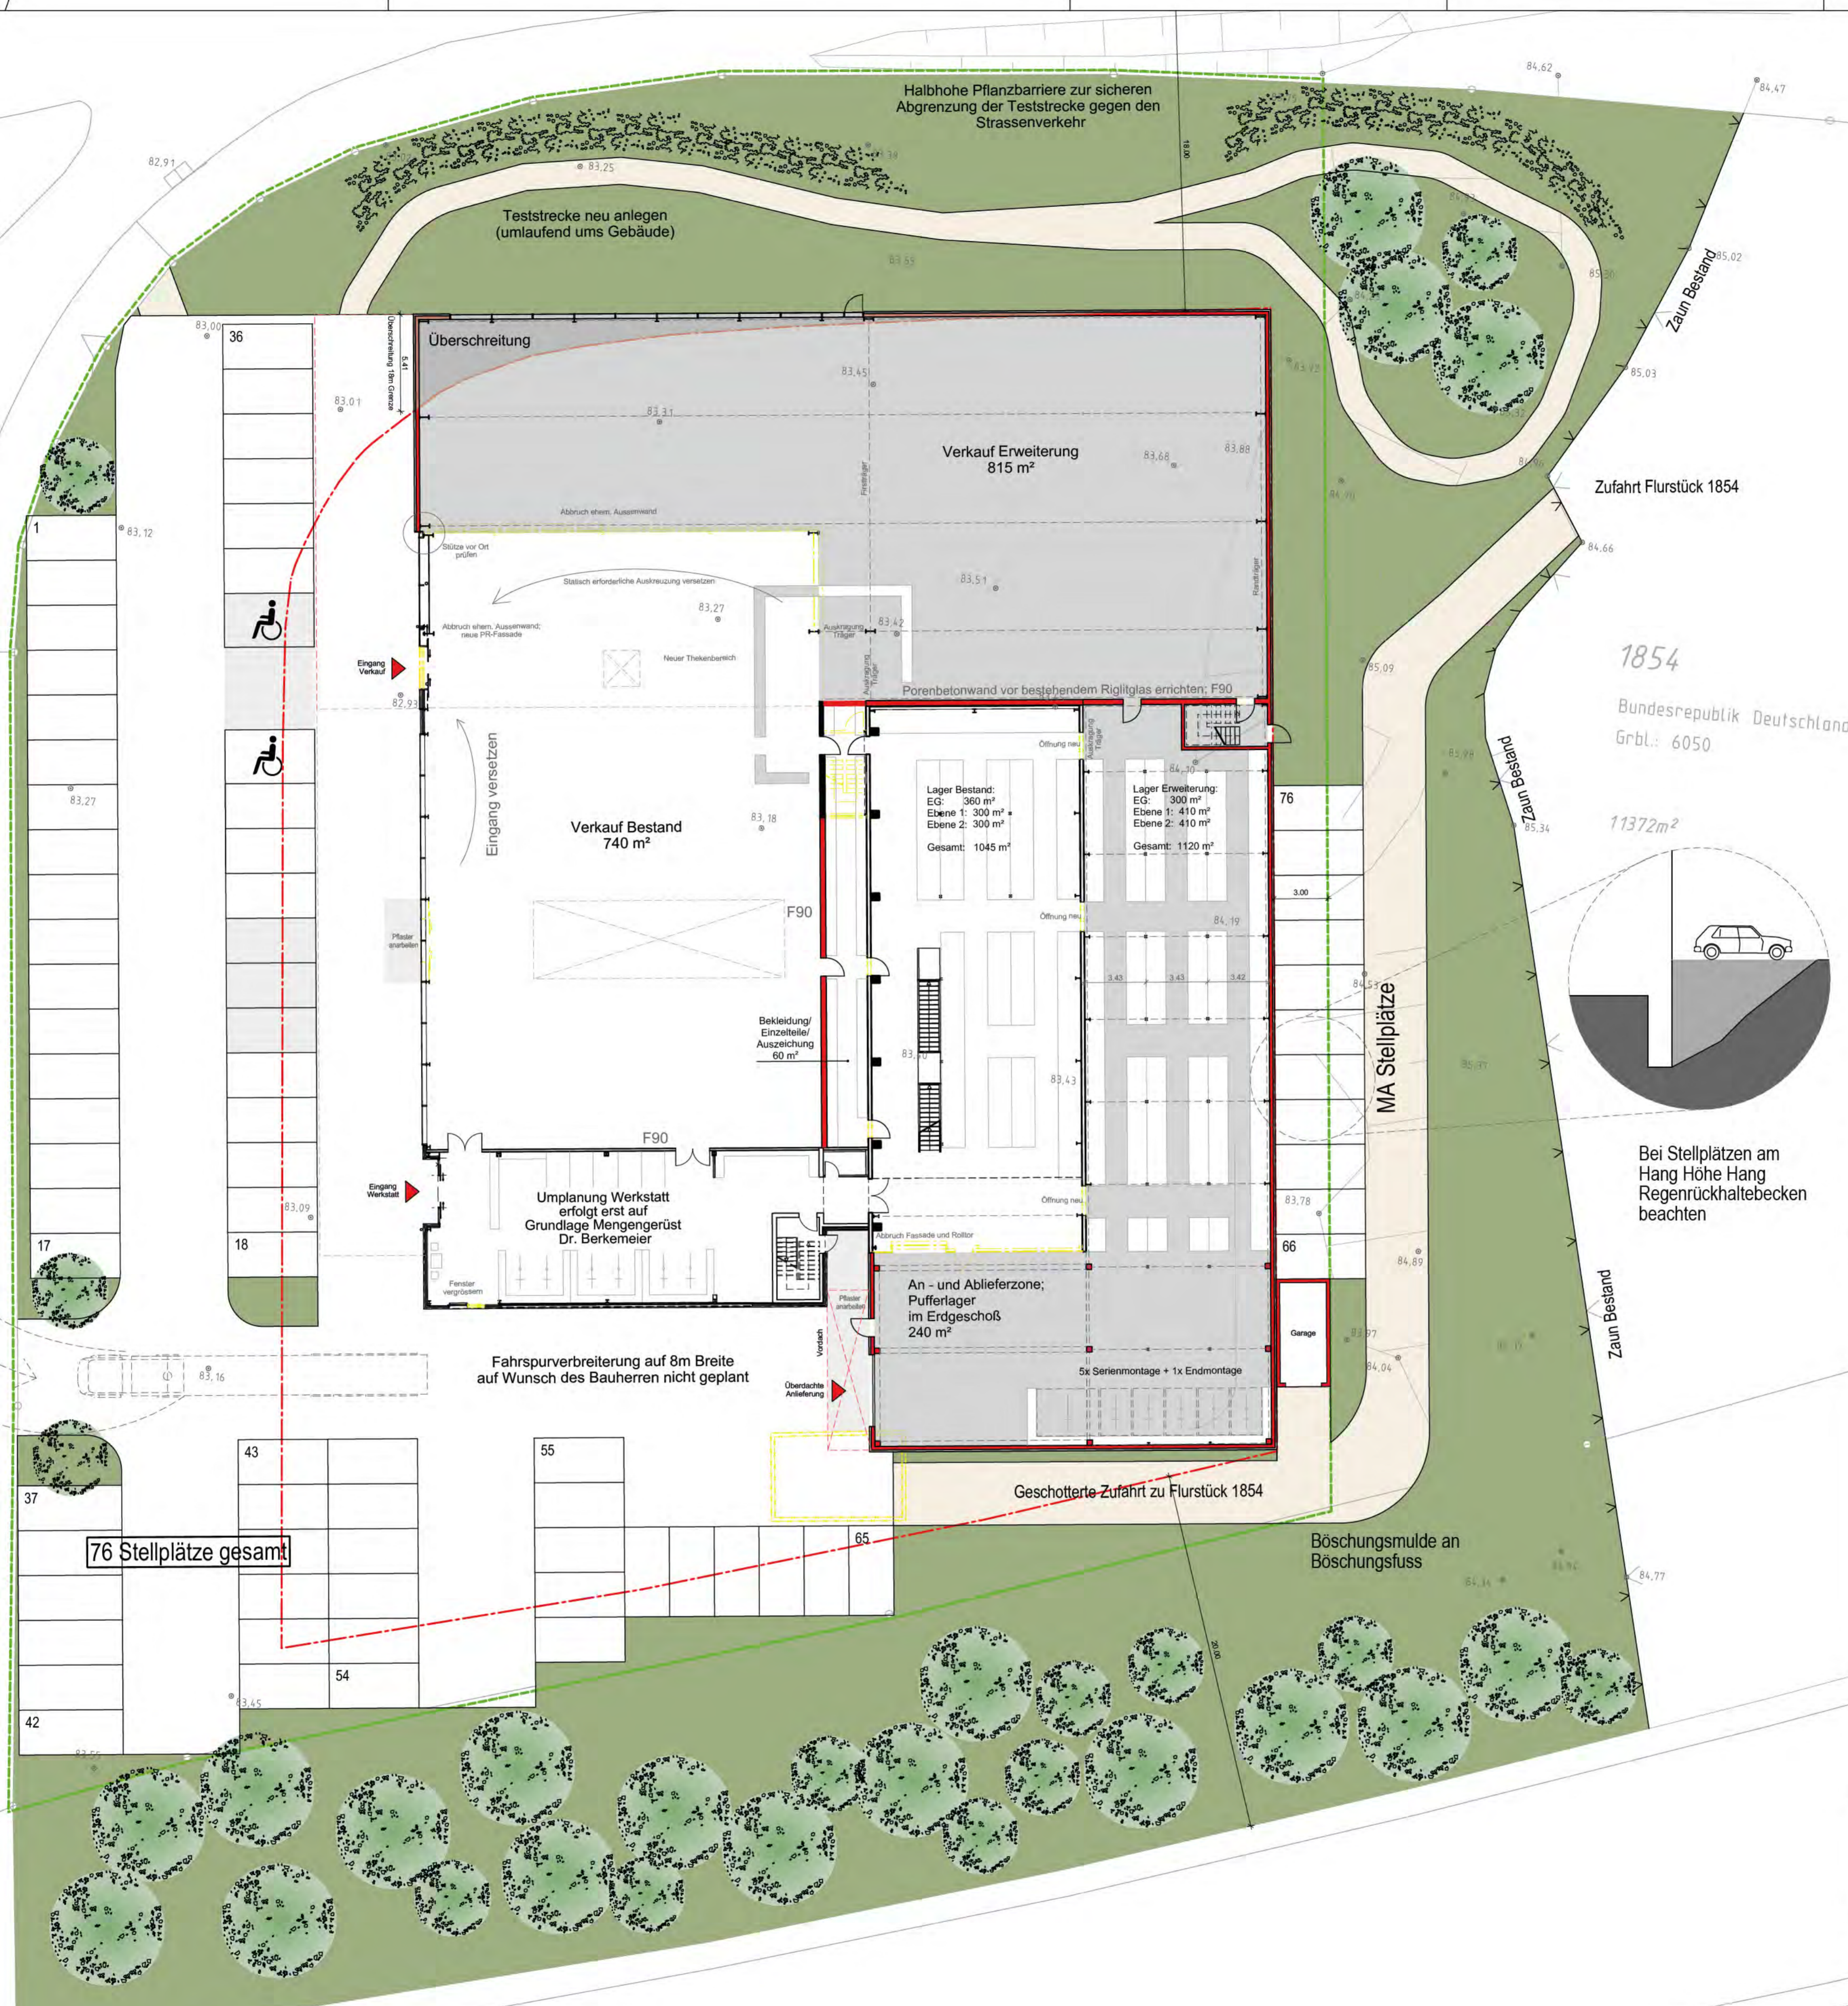

Projekt	Erweiterung eines Fahrradcenters		Projektnummer	1411	
Phase	Entwurf		Bauteil	Neubau	
Planinhalt	Erdgeschoss mit Außenanlagen		Plannummer	A E E G	
Übersicht			Planart	Ebene	Nr. Index
Bauherr			Radwelt Coesfeld Dülmener Str. 117 48653 Coesfeld		
Planung	SHA Scheffler Helbich Architekten GmbH		Schwerter Strasse 264 44287 Dortmund Ruf: (0231) 442020-0 Fax: (0231) 442020-10 info@sha.de		
geändert	Datum	Gezeichnet	Änderung	Index	
erstellt	Datum	Gezeichnet	Geprüft	Maßstab	Plotmaßstab
	13.06.2014	SPO	KA	1:200	1:200