


Querschnitt 0+190,00 (Profil 9)

M 1:20

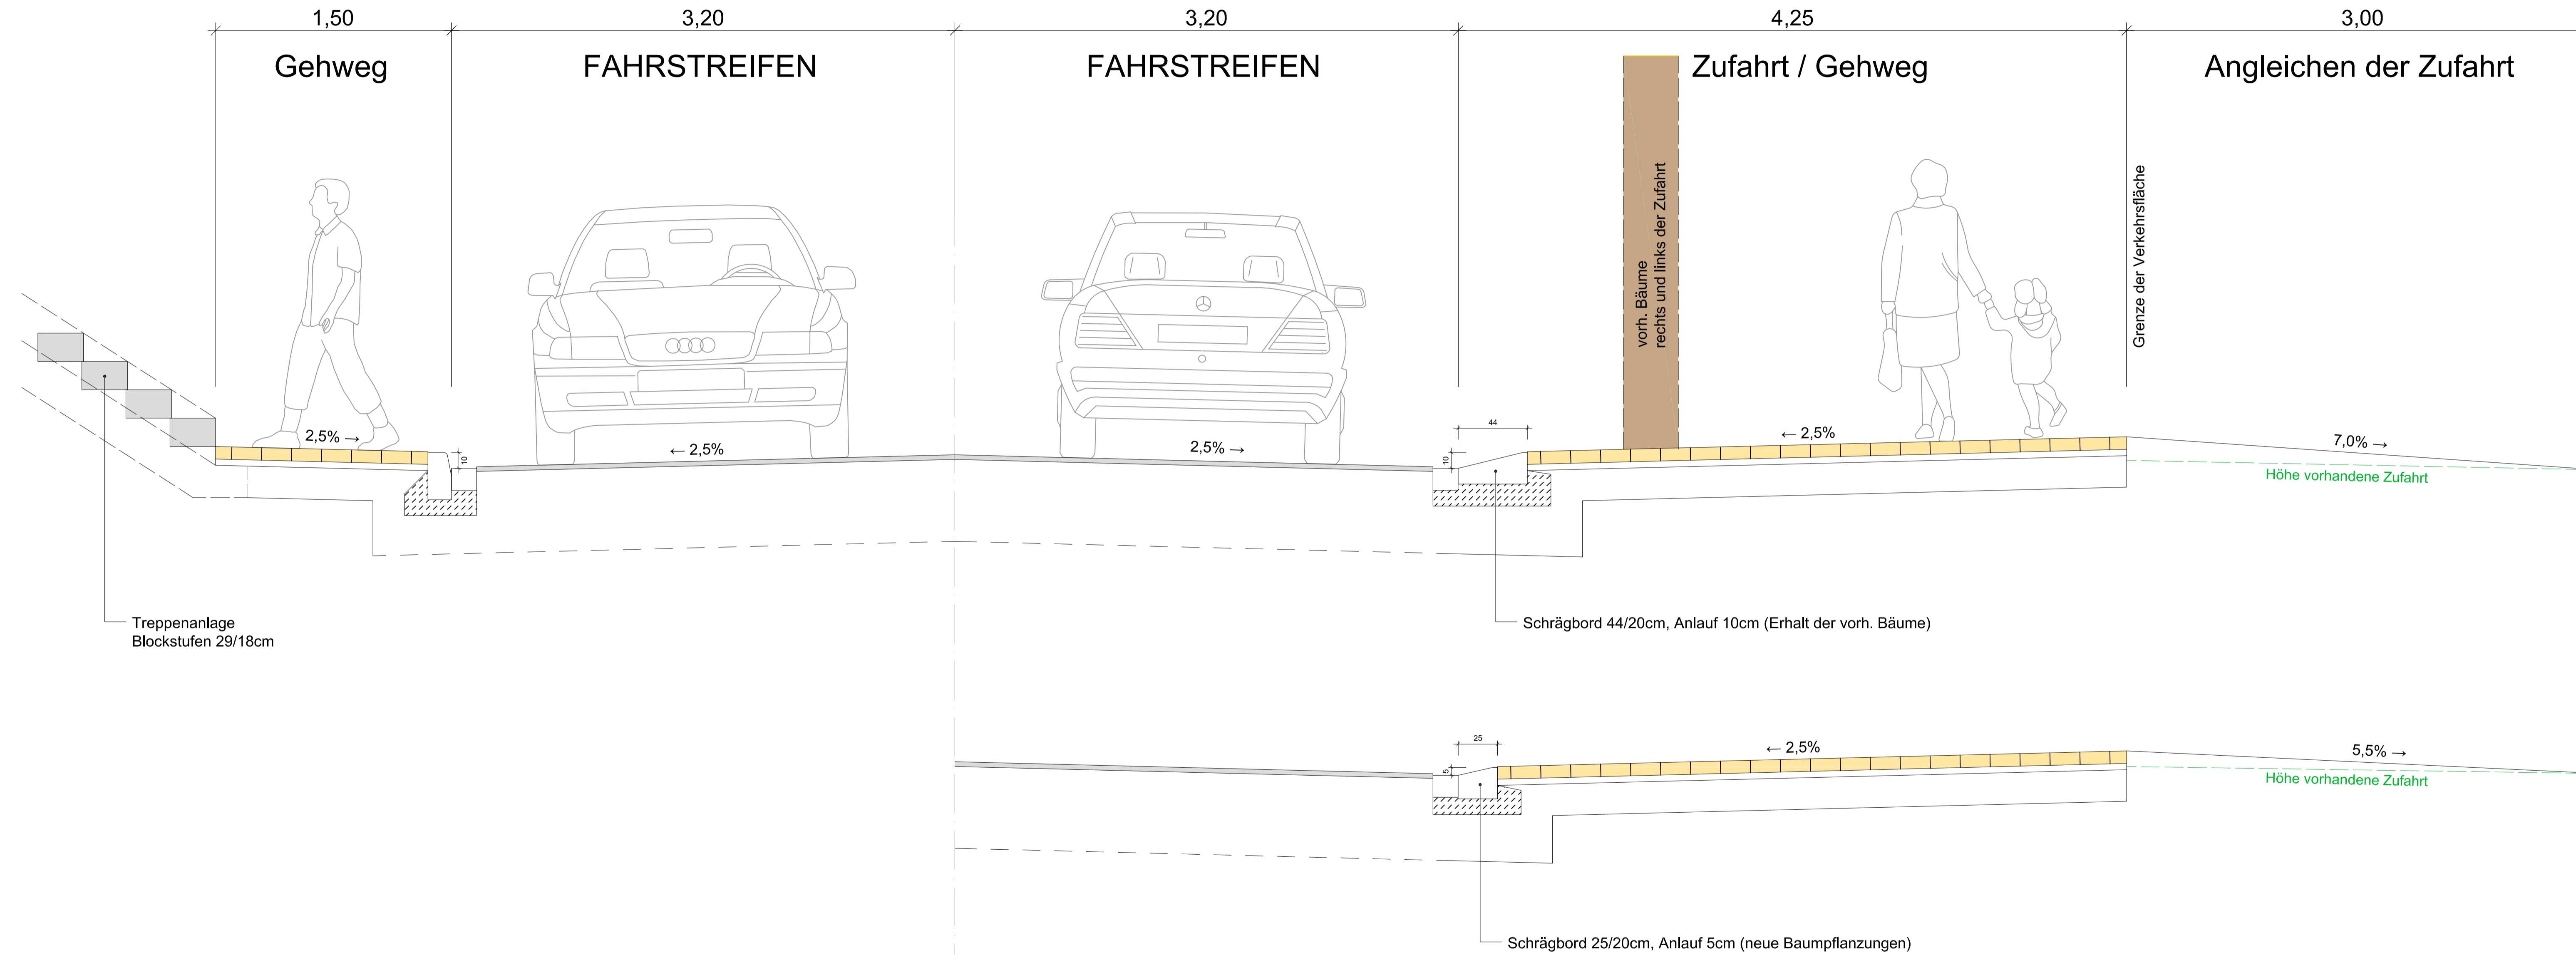

Entwurfsbearbeitung Ingenieurbüro KETTLER u. BLANKENAGEL GmbH Ingenieurbüro für Strassenbau und Vermessung Kesslerweg 52 · 48155 Münster Tel. 0251/384997-0 Fax 0251/384997-99 info@kub-gmbh.de		Datum	Name
	bearbeitet	05/2015	Bla.
	gezeichnet	05/2015	Str.
	geprüft		

Unterlage :
 Blatt Nr. : 1 (1)
 Reg. Nr. :



Ausbauquerschnitt

	Maßstab	
	Lageplan 1 :	
	Längen 1 : 20	
	Höhen 1 : 20	
	Datum	Name

bearbeitet		
gezeichnet		
geprüft		

genehmigt:
 Coesfeld, den

Ausbaumaßnahme
Rekener Straße

Neubau eines Parkplatzes an der
 Rekener Straße